



## Theke Sekretariat BTA OG 2

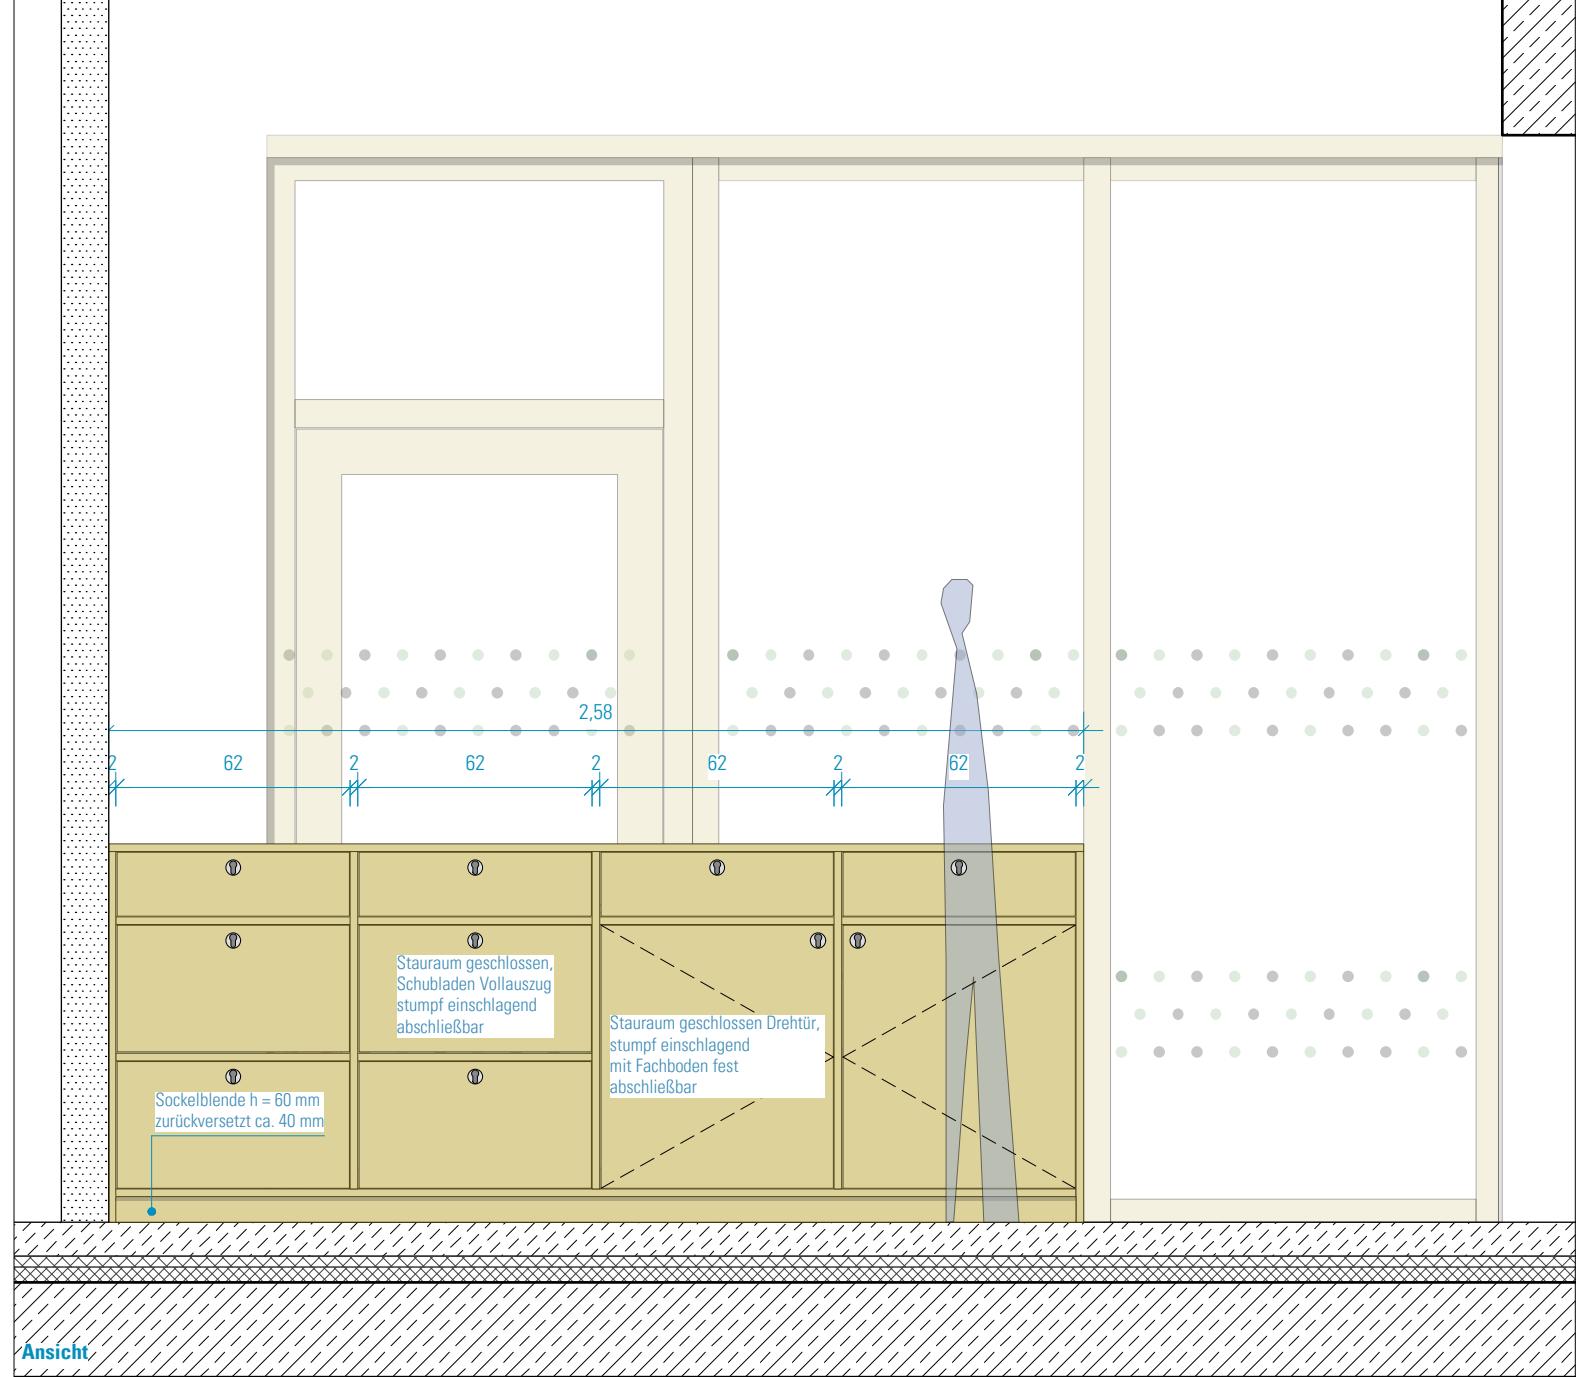

## Horizontalschni

**HINWEISE:** Alle Maße sind von den Ausführenden verantwortlich zu prüfen. Abweichungen und Unstimmigkeiten jeglicher Art sind vor der Ausführung der Bauleitung mitzuteilen. Der Plan gilt nur in Zusammenhang mit der Statik und den entsprechenden Schalplänen. Sämtliche Höhenangaben beziehen sich auf ± 0,00 bzw. m ü.NN.

dex	Änderung	Bearbeiter	Datum

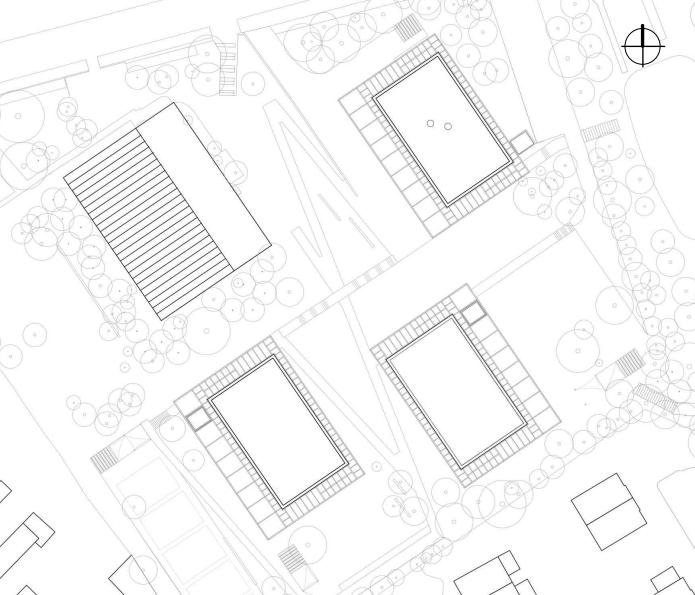

SCHULBAU OPEN SOURCE

## Planinhalt:

## AUSFÜHRUNGSPLANUNG

2000 Members

Montag Stiftung Jugend und Gesellschaft  
Adenauerallee 127, 53112 Bonn



## Anlage zur Ausschreibung

Format:	Maßstab:	Erstellt am:		Status:	Index Nr.:	Index vom:
SO A3	1:20	12.07.2024		VA	00	10.12.2024
Plan-Nr.:						<b>861-ARC-SOS-LP5-20-DE-LM-BTA-V-00</b>