


**HINWEISE:** Alle Maße sind von den Ausführenden verantwortlich zu prüfen. Abweichungen und Unstimmigkeiten jeglicher Art sind vor der Ausführung der Bauleitung mitzuteilen. Der Plan gilt nur in Zusammenhang mit der Statik und den entsprechenden Schalplänen. Sämtliche Höhenangaben beziehen sich auf ± 0,00 m zu NN.

Index	Änderung	Bearbeiter	Datum
01	Freigabe Feste Möblierung	NM	21.06.23

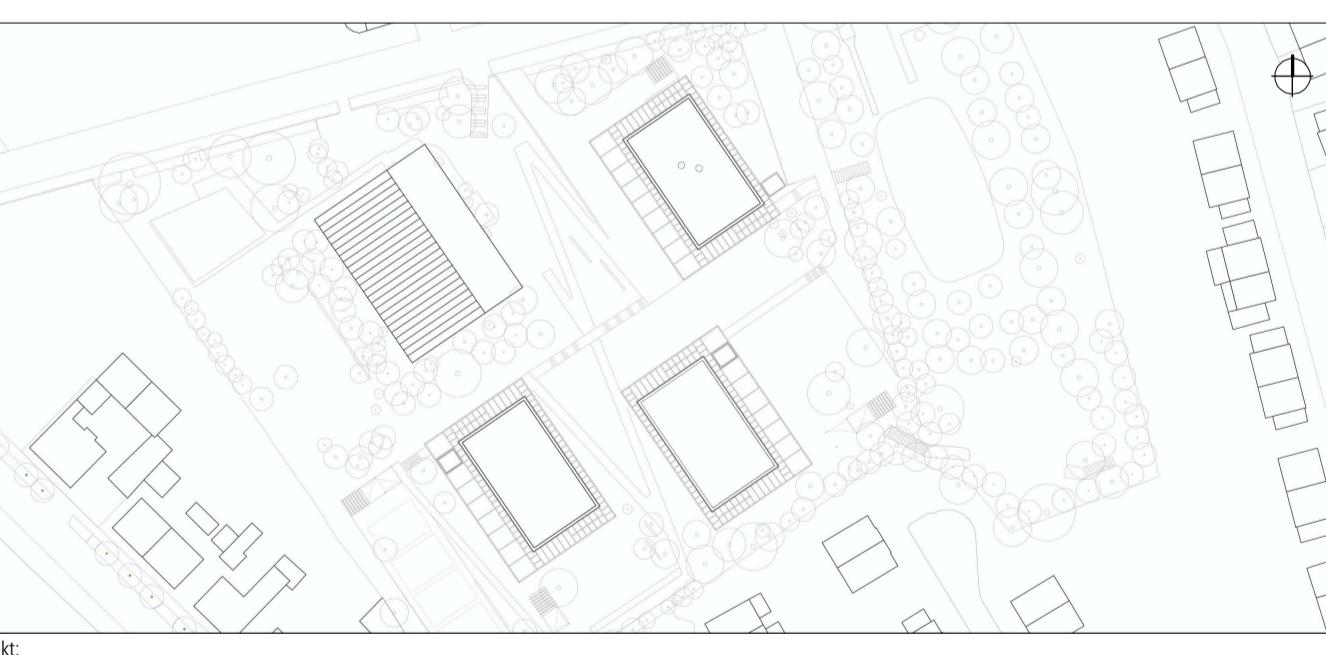

**Kooperationspartner:**  
IBA Thüringen  
Auenstrasse 9, 99510 Apolda

**Montag Stiftung Jugend und Gesellschaft**  
Adenauerallee 127, 53113 Bonn

**Stadt Weimar**  
Schwanseestraße 17  
99423 Weimar

**Entwurfsvorläfer:**  
gernot schulz : architektur GmbH  
Vorgebirgsstraße 338  
50969 Köln

**Unterschrift Bauherrschaft**

**Format:** ISO A1    **Maßstab:** 1:20    **Erstellt am:** 28.07.22    **Erstellt von:** SW    **Status:** F    **Index Nr.:** 01    **Index vom:** 21.06.2023

**Projekt-Nr.:** 2618    **Plan-Nr.:** 876-GSA-SOS-LP5-20-DE-GT-BTA-F-01