SCHULBAU OPEN SOURCE

Montag Stiftung Jugend und Gesellschaft | SOS Weimar | 2021

PV-Modul
Photovoltaik Modul

Dose/Kasten
Elektrischer Anschluss, allgemein

Schalter
AP Feuerwehr-DC-Freischalter für PV-Anlagen

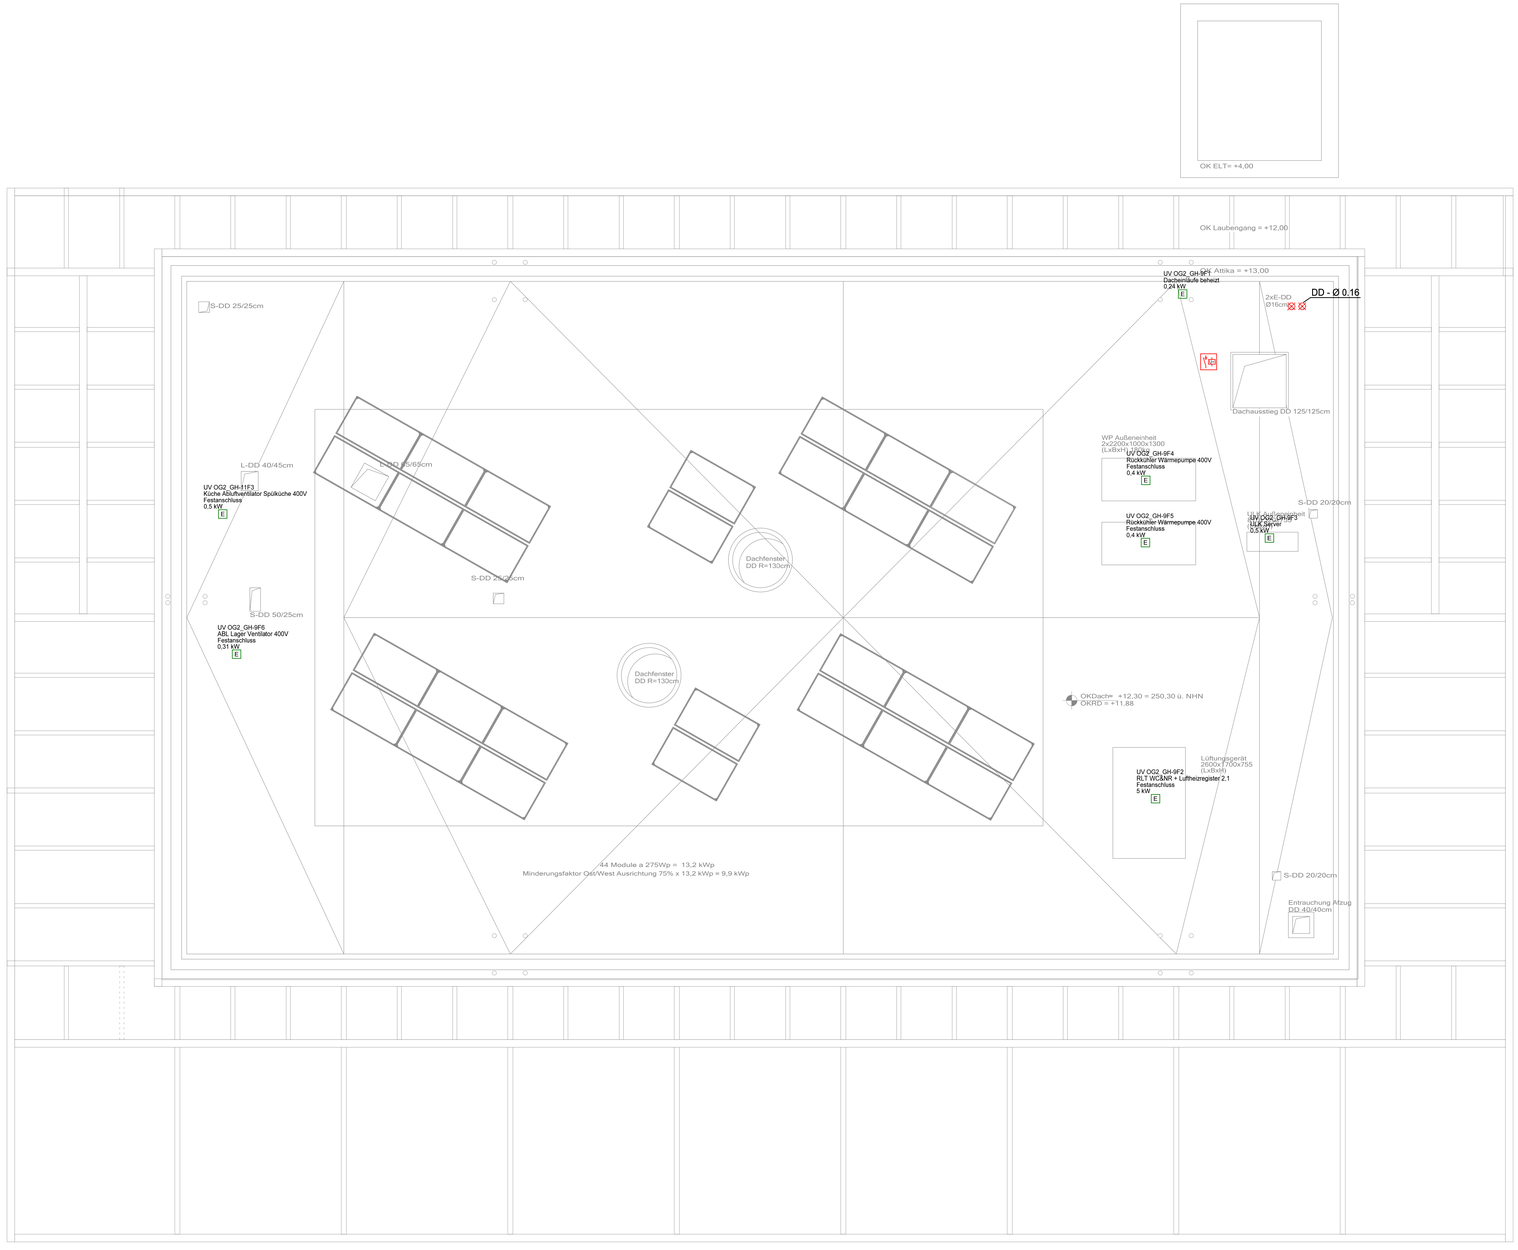

HNW EEE:

Index	Änderung	Bearbeiter	Datum
01	Ausführungsplanung	AA	19.11.2020
02	Allgemeine Anpassung	AA	20.12.2021

Projekt:
SCHULBAU OPEN SOURCE
Neubau Schule am Hartwege 2 - 99425 Weimar

Planinhalt:
Ausführungsplanung
Bauteil A, Grundriss Dachaufsicht

Kooperationspartner:
IBA Thüringen
Auenstrasse 9, 99510 Apolda

Montag Stiftung Jugend und Gesellschaft
Adenauerallee 127, 53113 Bonn

Bauherrenschaft:
Stadt Weimar
Schwanseestraße 17
99423 Weimar

weimar Kulturstadt Europas

Unterschrift Bauherrenschaft

Entwurfsverfasser:
STF Energy GmbH
Weimarsche Str. 16a
99099 Erfurt
T:+49(0)361 55148640
F:+49(0)2102 55857-09

STF Energy EFFICIENCY NOW

Unterschrift Entwurfsverfasser

Format:	Maßstab:	Erstellt am:	Erstellt von:	Status:	Index Nr.:	Index vom:
ISO A0	1:50	20.12.2021	AA / IGB	Vorabzug	01	20.12.2021

Projekt-Nr.	Plan-Nr.:
K3283	018-EIT-SOS-LP5-50-GR-BTA-DA-V-02