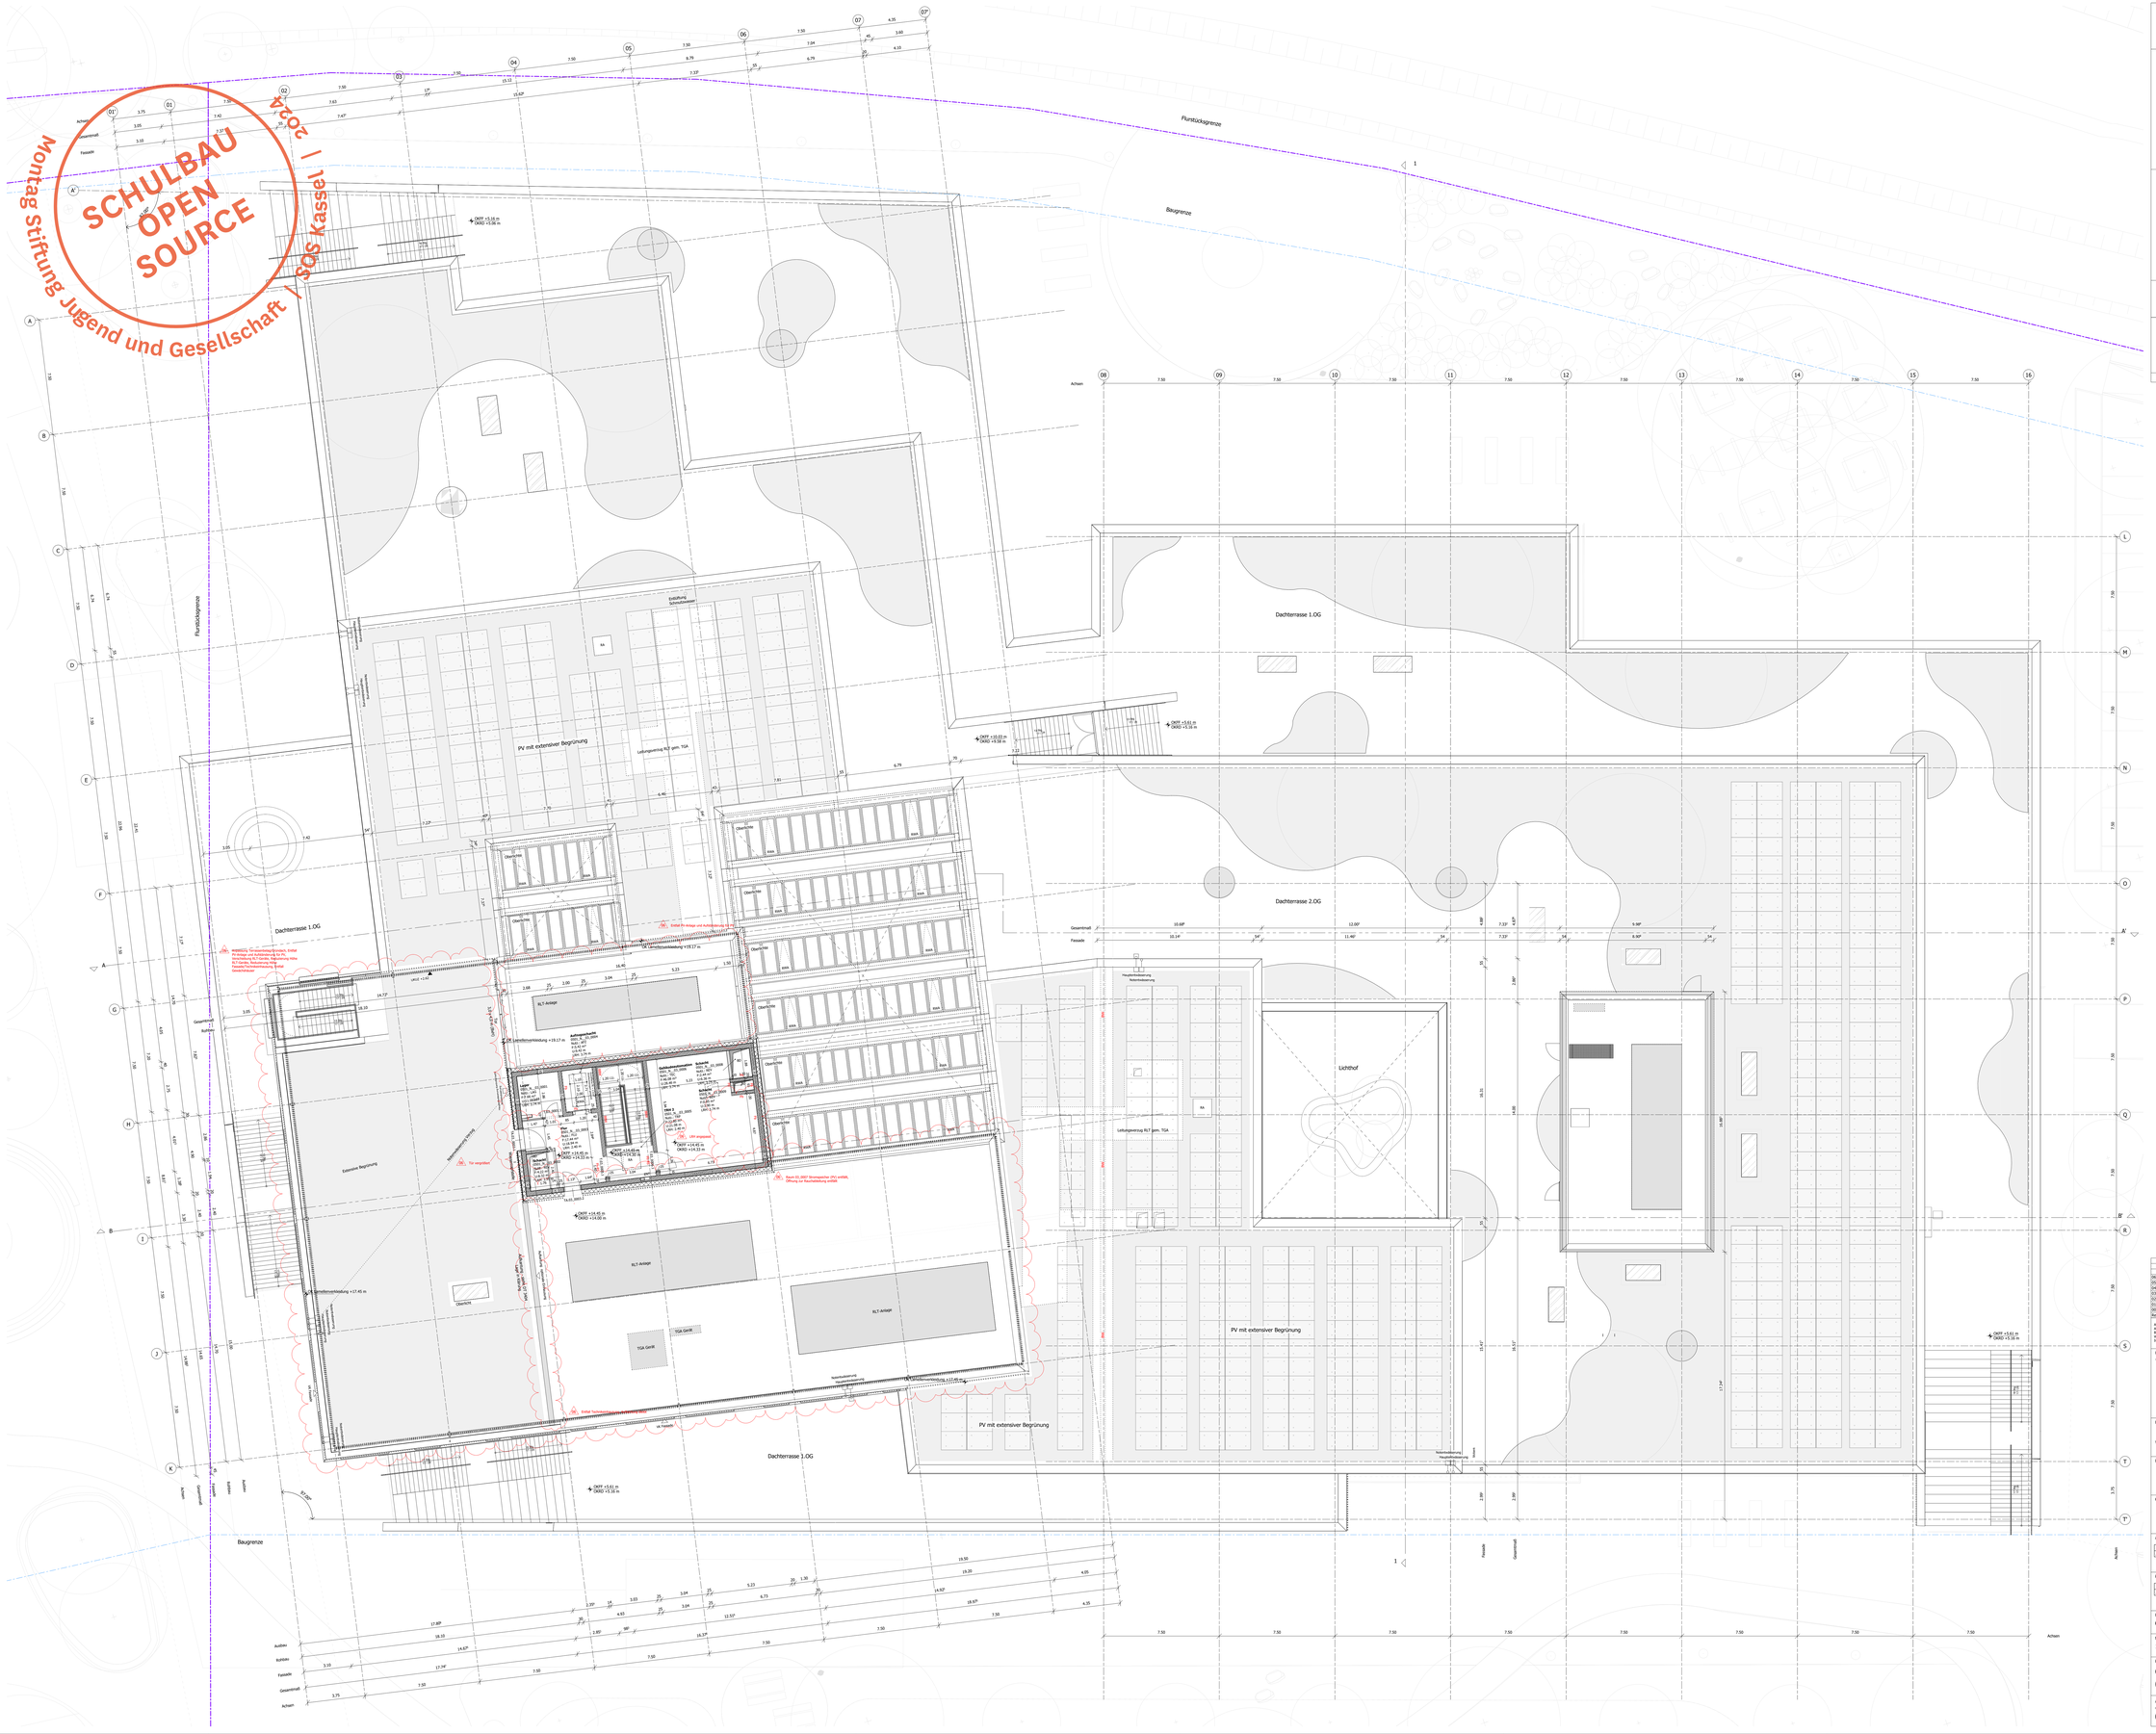
Flurstücksgrenze
Baugrenze
Dachterrasse 1.OG
Dachterrasse 2.OG
PV mit extensiver Begrünung
Lichthof
Notentwässerung
Hauptentwässerung
Notentwässerung
Hauptentwässerung
Notentwässerung
Hauptentwässer