


Montag Stiftung Jugend und Gesellschaft | SOS Kassel | 2024


**SCHULBAU  
OPEN  
SOURCE**

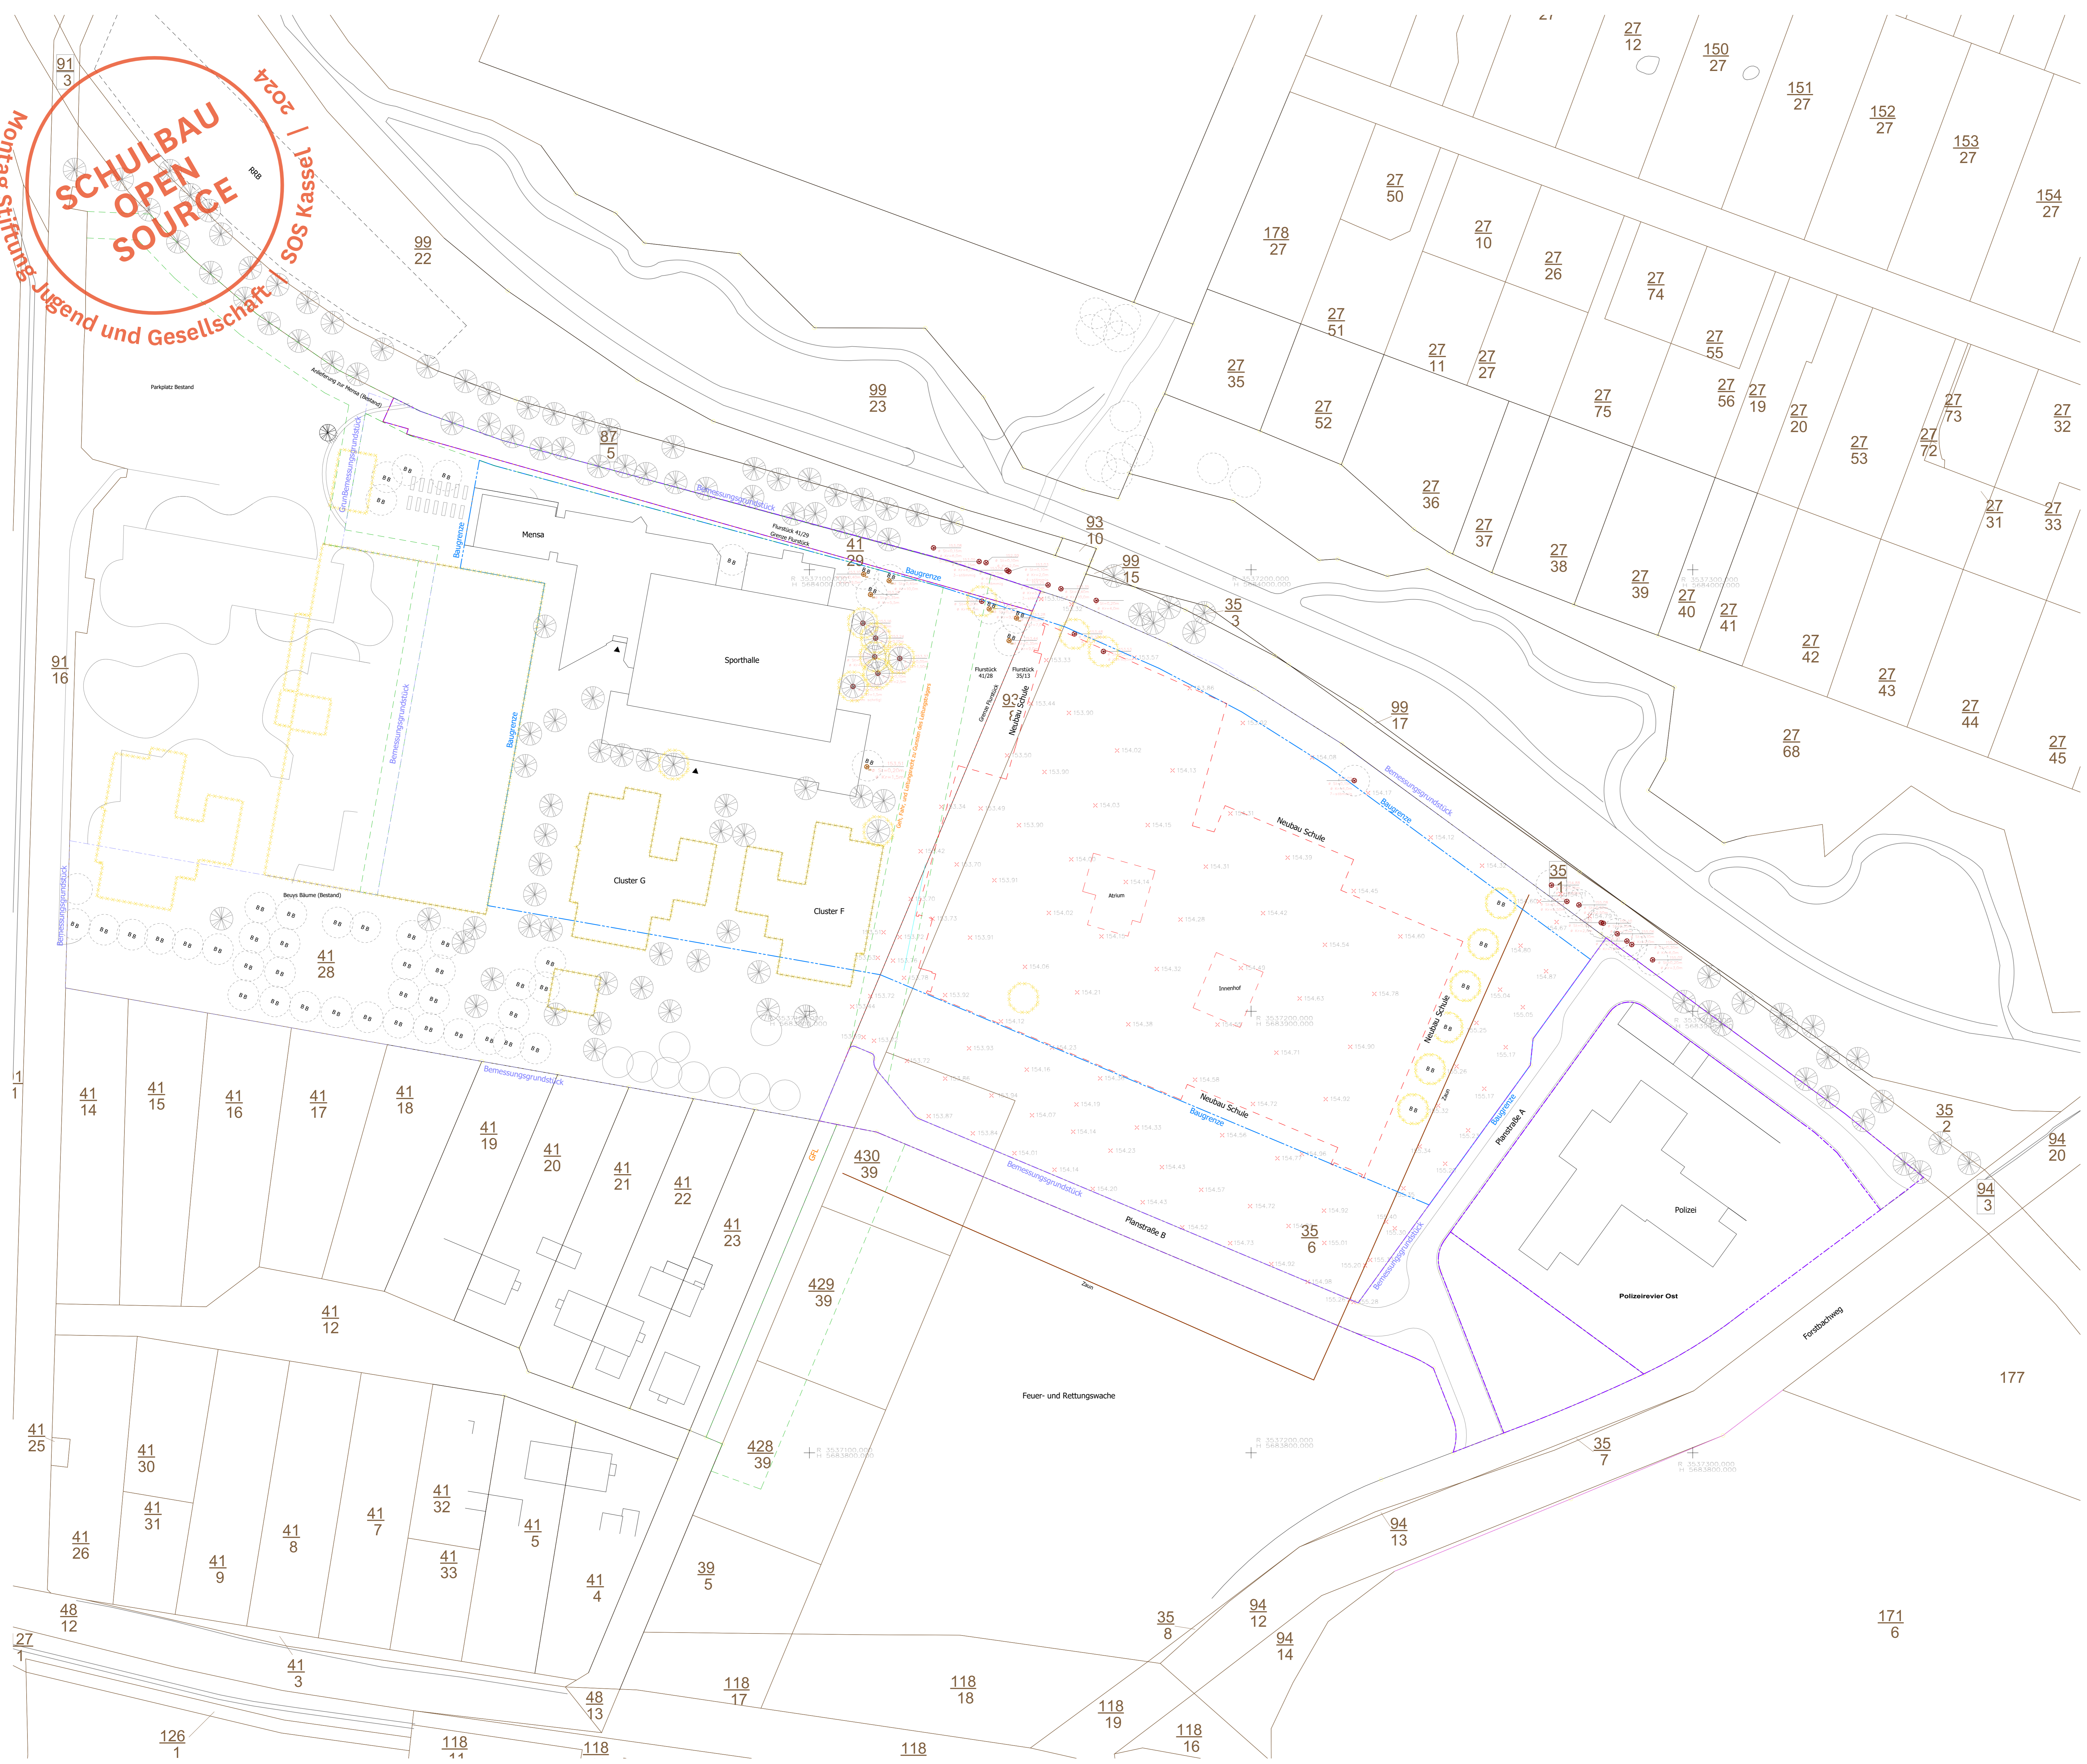

Bemessungsgrundlage (M) 01.01.2023  
Bemessungsgrundlage (M) 01.01.2023  
gemäß der Maßstabgröße 1:500  
gemäß der Maßstabgröße 1:500

NO:	230915	CFM	Alte LPH Überarbeitung
Rev.:		Von:	An:
Datum:			Planänderung:

Alle Plan- und Fachangaben müssen vor der Bauausführung vor Ort geprüft werden.  
Abweichungen von den in der Zeichnung angegebenen Maßstäben für die Bauausführung sind dem Architekten bzw. dem Bauherrn zu verantworten.  
Hierbei sind die Angaben in dieser Zeichnung zu berücksichtigen.  
Über das Urheberrecht dieser Zeichnung ist C.F. Heller Architects.

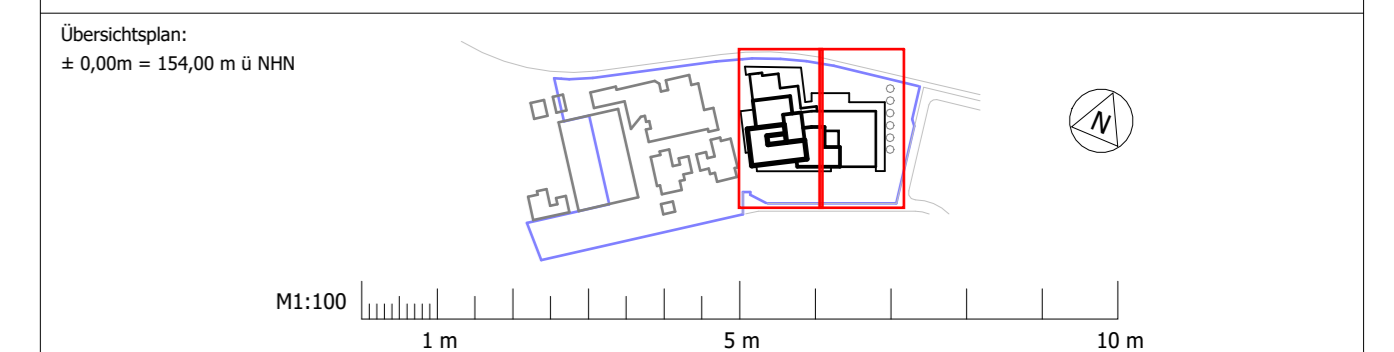

Bauherr/ Auftraggeber: Stadt Kassel Immobilien GmbH Co. KG  
Obere Königstraße 8, 34117 Kassel

Vertreten durch: GNEC Projektentwicklung GmbH  
Herdstraße Platz 1, 34117 Kassel

Bauherr/ Auftraggeber TGA: KIV Max GmbH  
Königsplatz 3 - 13  
34117 Kassel

Kooperationspartner: Montag Stiftung Jugend und Gesellschaft  
Haffnerweg 5  
33113 Bielefeld

Architekt: C.F. Heller Denmark A/S  
Europapark 2  
8000 Arhus C  
Dänemark  
www.kassel@cfheller.com

Planverfasser: C.F. Heller Denmark A/S  
Europapark 2  
8000 Arhus C  
Dänemark  
www.kassel@cfheller.com

Bauherr/ Auftraggeber:	OSW Kassel	Zeichnungsnummer:	0501	Projekt-Nr.:	10145	Gezeichnet von:	CFM
Maßstab:	1:500	Format:	630 X 297	Leitungsphase:	LPH: 3	Datum:	230915
Planmaß:						Index:	00

**Lageplan**

AKS Datenknoten: 0501\_P03\_N\_LP\_ARCH\_230915\_XX\_CFM\_00\_P\_0500