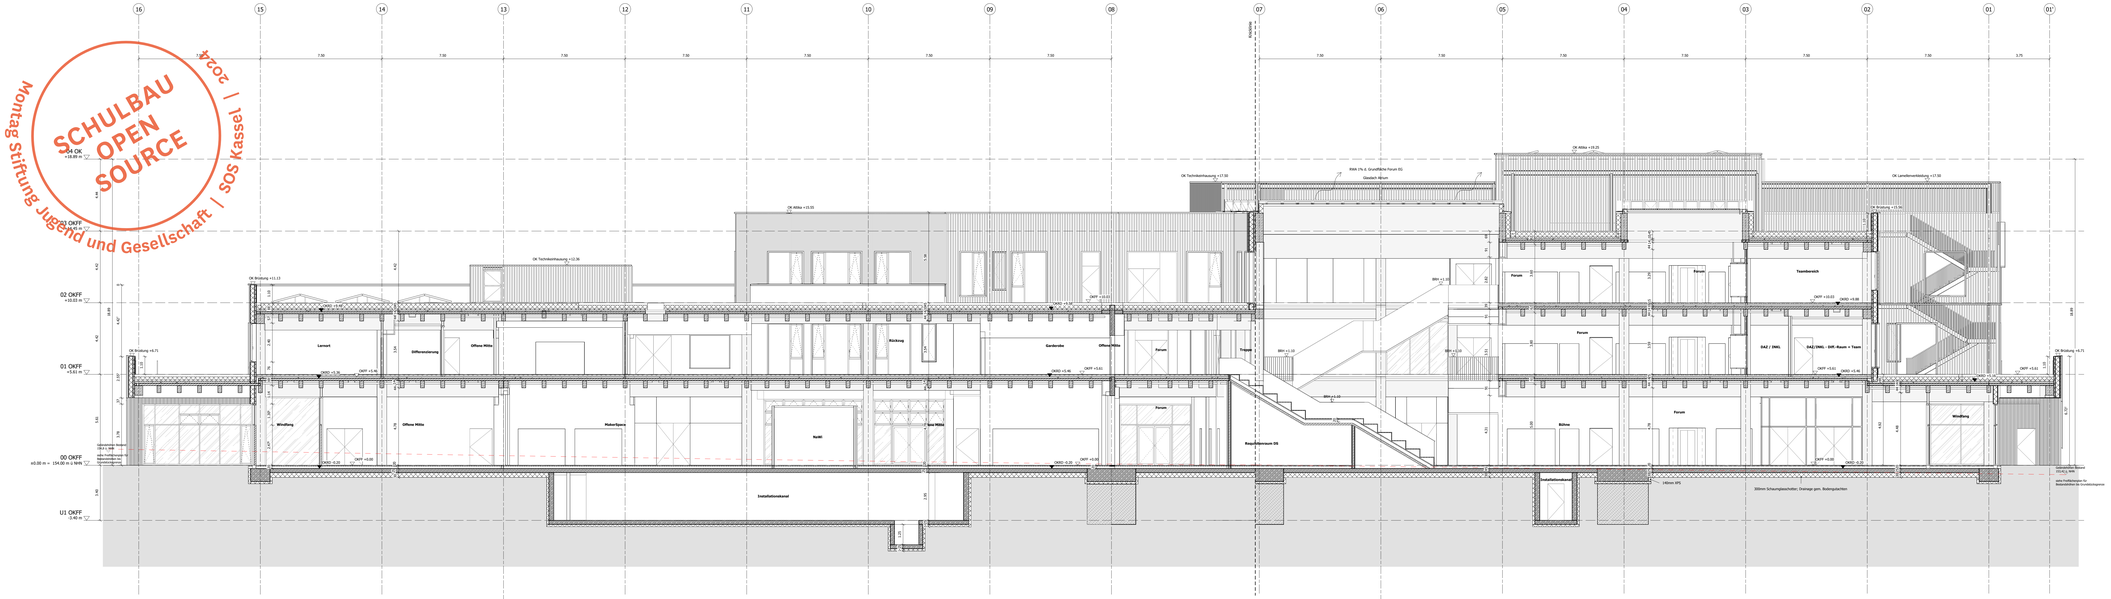
16
15
14
13
12
11
10
09
08
07
06
05
04
03
02
01
01'
7.50
3.75
04 OK
+18.00 m
03 OKFF
+14.45 m
02 OKFF
+10.03 m
01 OKFF
+5.61 m
00 OKFF
±0.00 m = 154.00 m ü NHN
U1 OKFF
-3.40 m
OK Attika +15.05
OK Technikeinhausung +12.36
OK Brüstung +11.13
OK Brüstung +6.71
Lernort
Differenzierung
Offene Mitte
Garderobe
Forum
DAZ / DWL
DAZ/DWL - Diff.-Raum + Team
Windfang
Installationskanal
Technikraum
Bühne
Treppe
Rampe
