


Ansicht Ost
M 1:100

Legende

Aluminium	OKFF Oberkante Fertigfußboden
Holz Lamellen	OKRD Oberkante Fertigdecke
Keramik Lamellen / Panel	UKRD Unterkante Fertigdecke
Glas	UKRD Unterkante Fertigdecke
Beutekante verdickt	BRH... Brüstunghöhe
Beutekante über Schnittebene	DKFF... Oberkante Fertigfußboden
Baugrenze	OKRD Oberkante Fertigdecke
Joestart	OKRD Oberkante Fertigdecke
Flurstückgrenze gemäß B-Plan 02.11.2021	OKRD Oberkante Fertigdecke
Beutekante roh über Schnittebene	Falzhohr Nebentürblösserung
Entwässerung und Notentwässerung	Falzhohr Hauptblösserung
EXT Lochweiser Entnahmestelle	LU... im Lichten
NA Notausgang	RA Raachbug
Sp Steigungen	RWA Rauch- und Wärmeabzugsanlagen

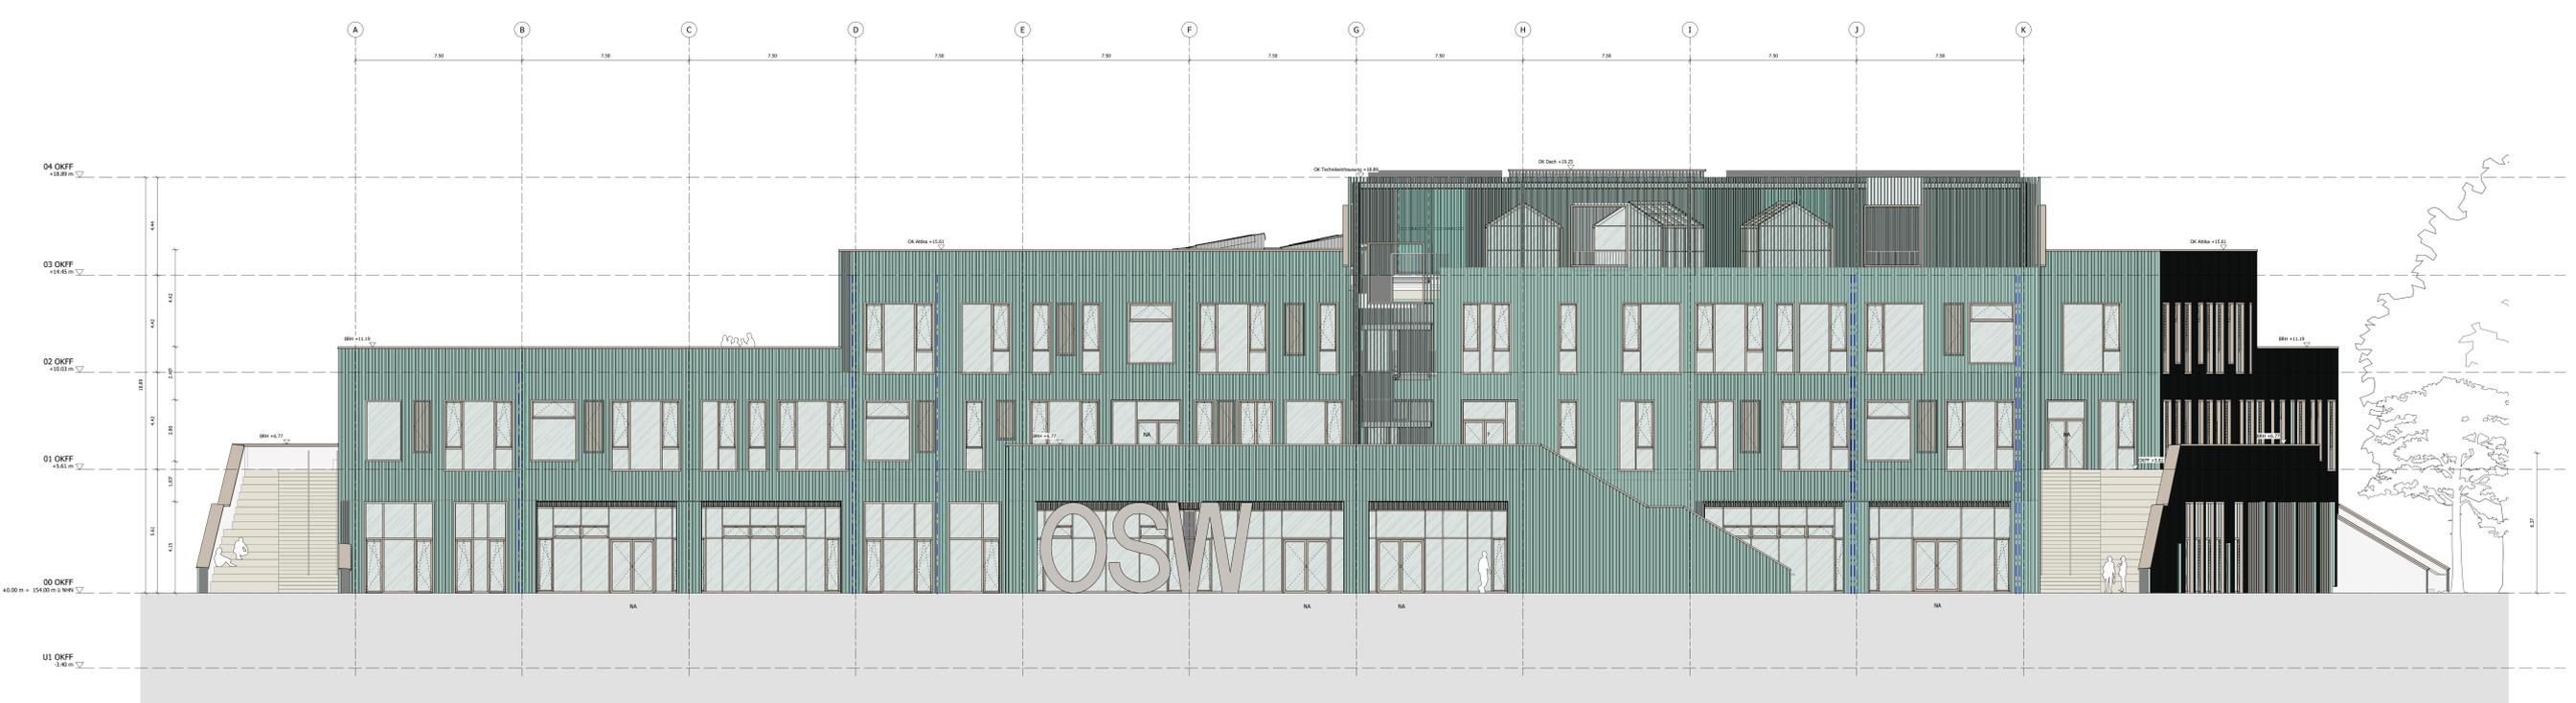

Ansicht West
M 1:100

<p>0501_P03_N_AN_ARCH_230814_XX_03_V_1201.dwg/pdf DV_12_Beschriftungen_XX_M1-200_LP03_Legend_Ansichten M 1:100</p> <p>Alle Maße und Flächenangaben müssen vor der Bauausführung von GfH geprüft werden. Abweichungen von den in der Zeichnung angegebenen Maßen bzw. im Bauablauf erforderliche Anpassungen der Maße müssen vor der Bauausführung dem Architekten bzw. der Bauleitung zur Kenntnis gebracht werden. Messungen sind nach Angaben des Bauherrn durchzuführen. Änderungen sind im Protokoll über Änderungen zu vermerken. Entwurf: Architekturbüro C.F. Müller Architects Deutschland GmbH</p>			
<p>Überblick:</p>		<p>Beauftragter: Stadt Kassel Immobilien GmbH & Co. KG Obere Sandstraße 3 34117 Kassel Werner Bruch GfH Projektentwicklung GmbH</p>	
<p>Planverfasser: C.F. Müller Architects C.F. Müller Denmark A/S Europaplatz 2 8000 Aarhus C Dänemark dan.kassel@cfmuller.com</p>		<p>Kooperationspartner: Montag Stiftung Jugend und Gesellschaft Ruffstraße 3 34113 Bomm</p>	
<p>Beauftragter: Stadt Kassel Immobilien GmbH & Co. KG Obere Sandstraße 3 34117 Kassel Werner Bruch GfH Projektentwicklung GmbH</p>		<p>Legenschaftsnummer: 0501</p>	
<p>Maßstab: 1:100</p>		<p>Projekt: 10145</p>	
<p>Form: 841 X 1399</p>		<p>Gezeichnet von: CFM</p>	
<p>Leistungsphase: LPH: 3</p>		<p>Datum: 230814</p>	
<p>Index: 03</p>		<p>Ansicht: Ost und West</p>	
<p>AKS Dienstleistungen: AGS Dienstleistungen</p>			
<p>0501_P03_N_AN_ARCH_230814_XX_CFM_03_V_1201</p>			