


Montag Stiftung Jugend und Gesellschaft | SOS Kassel | 2024
SCHULBAU OPEN SOURCE
Sporthalle

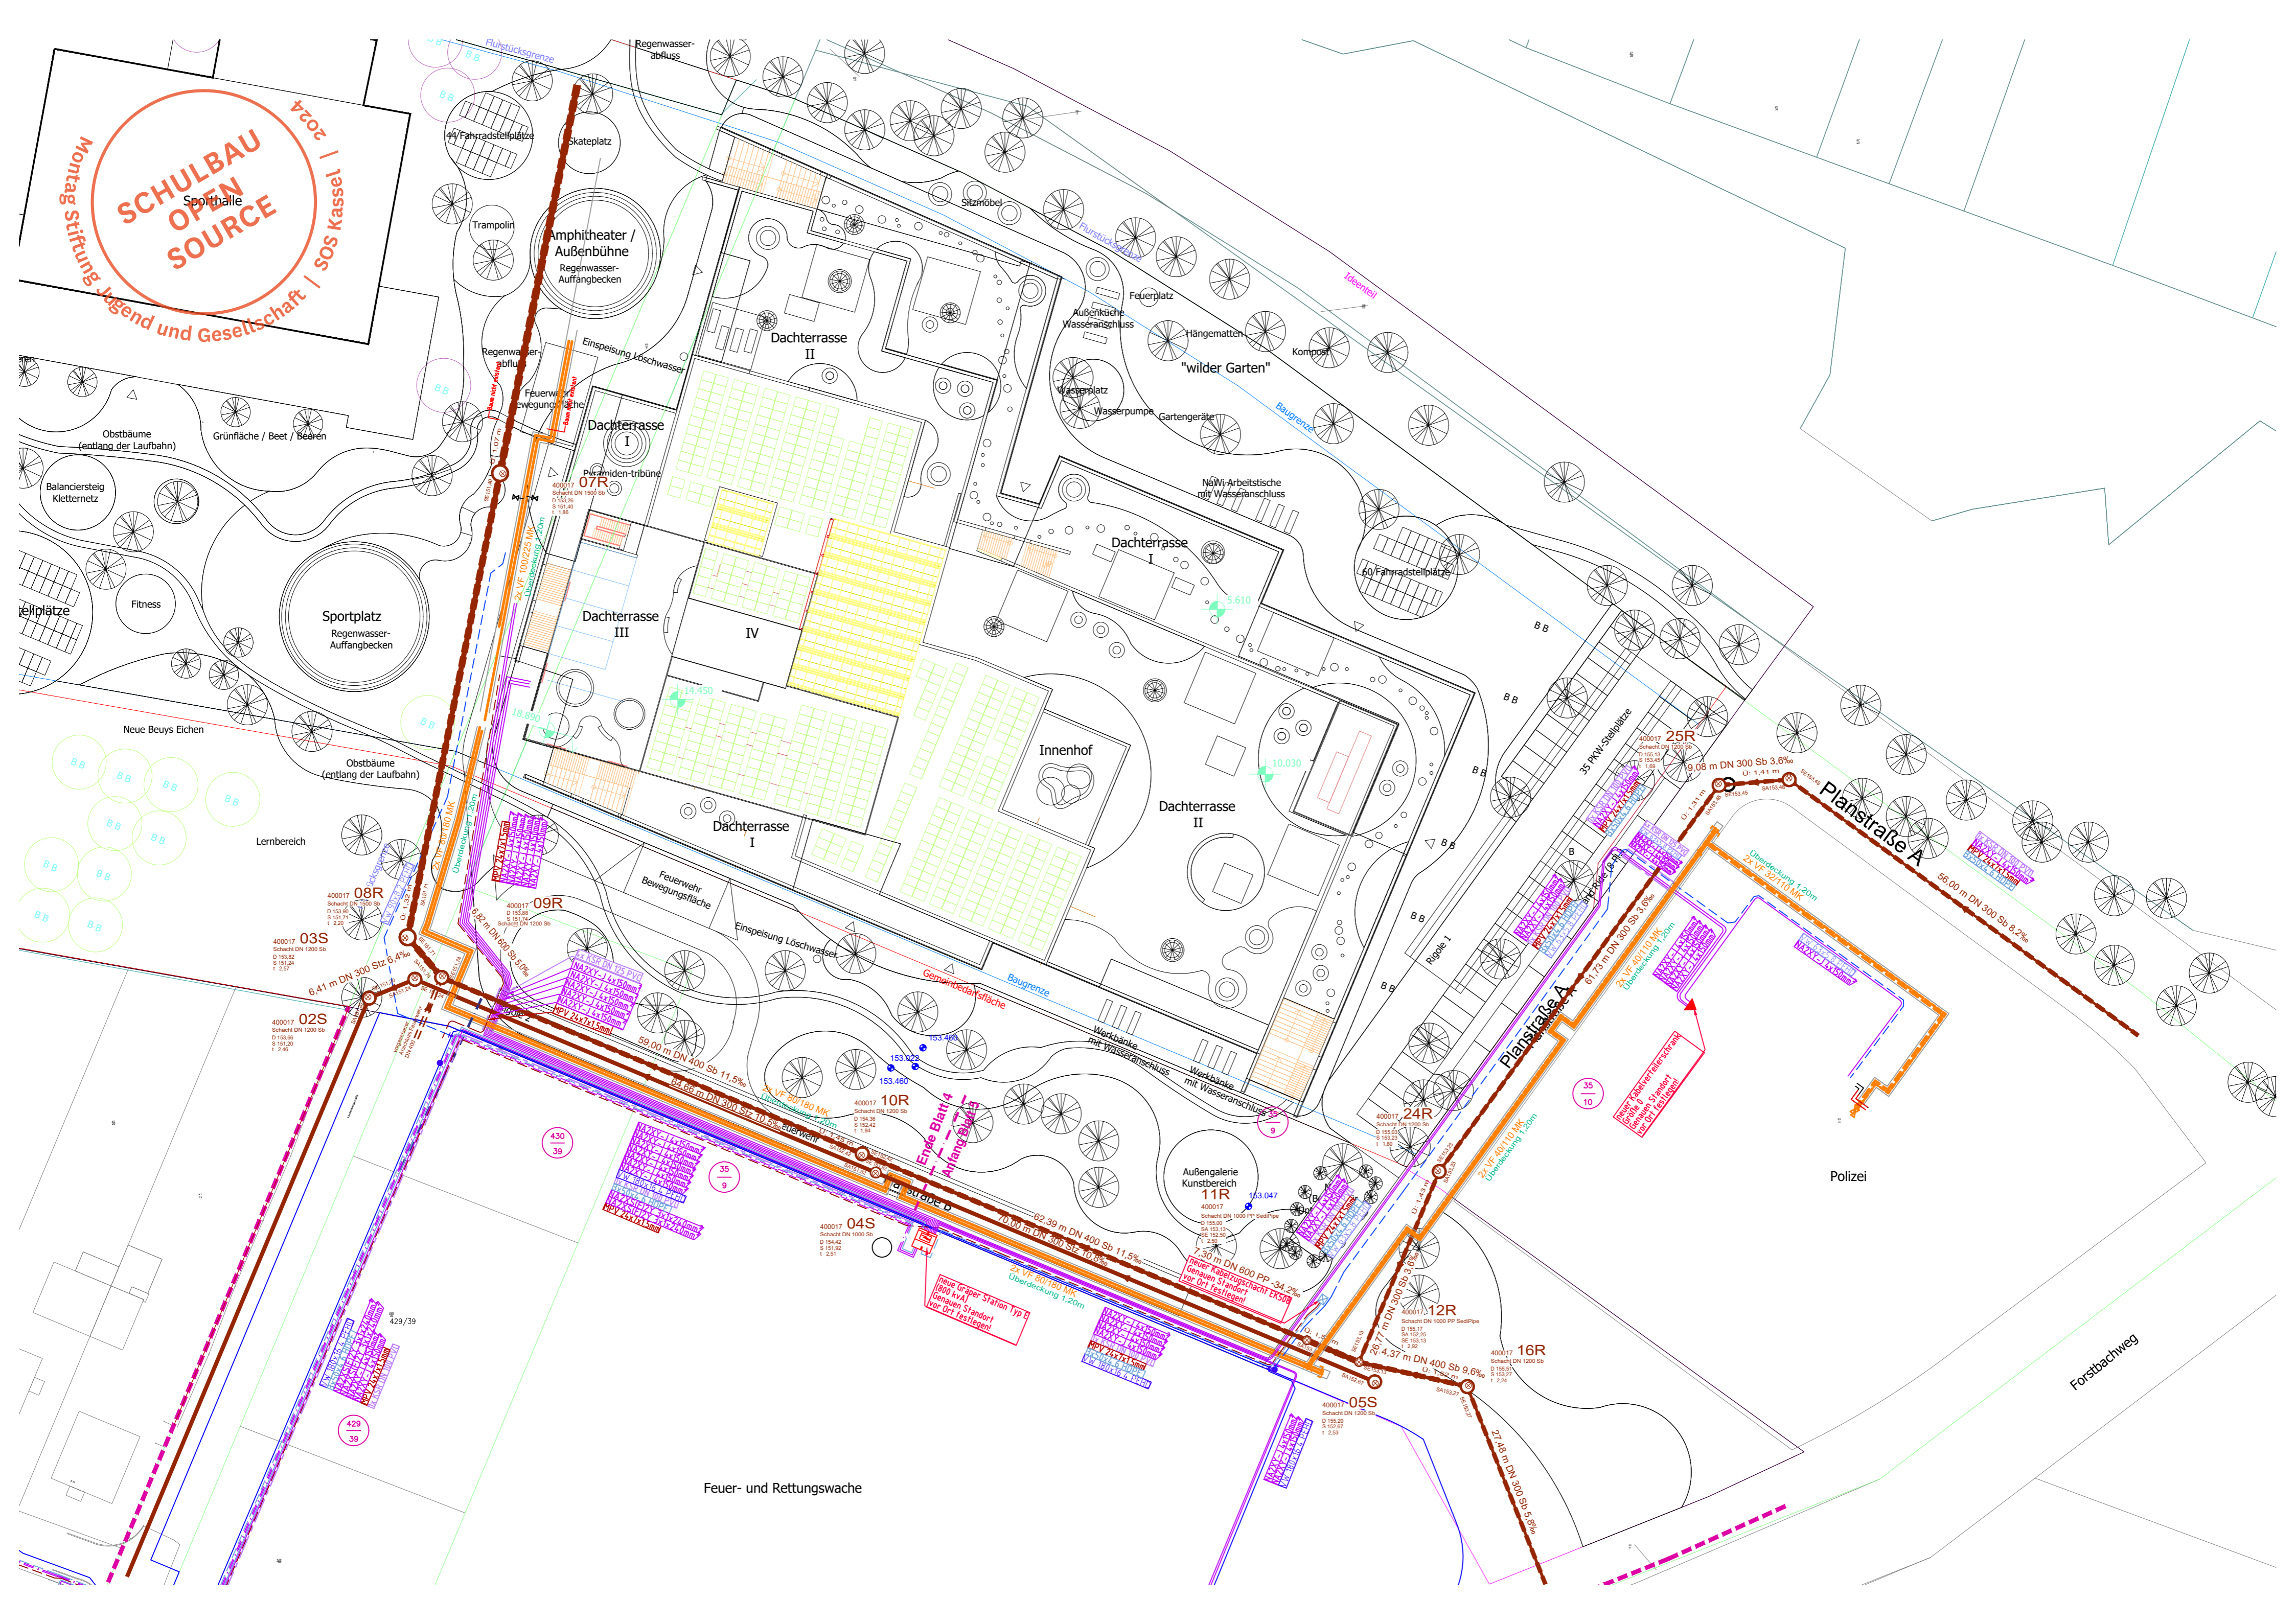












Feuer- und Rettungswache

Polizei

Forstbachweg

429/39

430/39

35/9

35/10