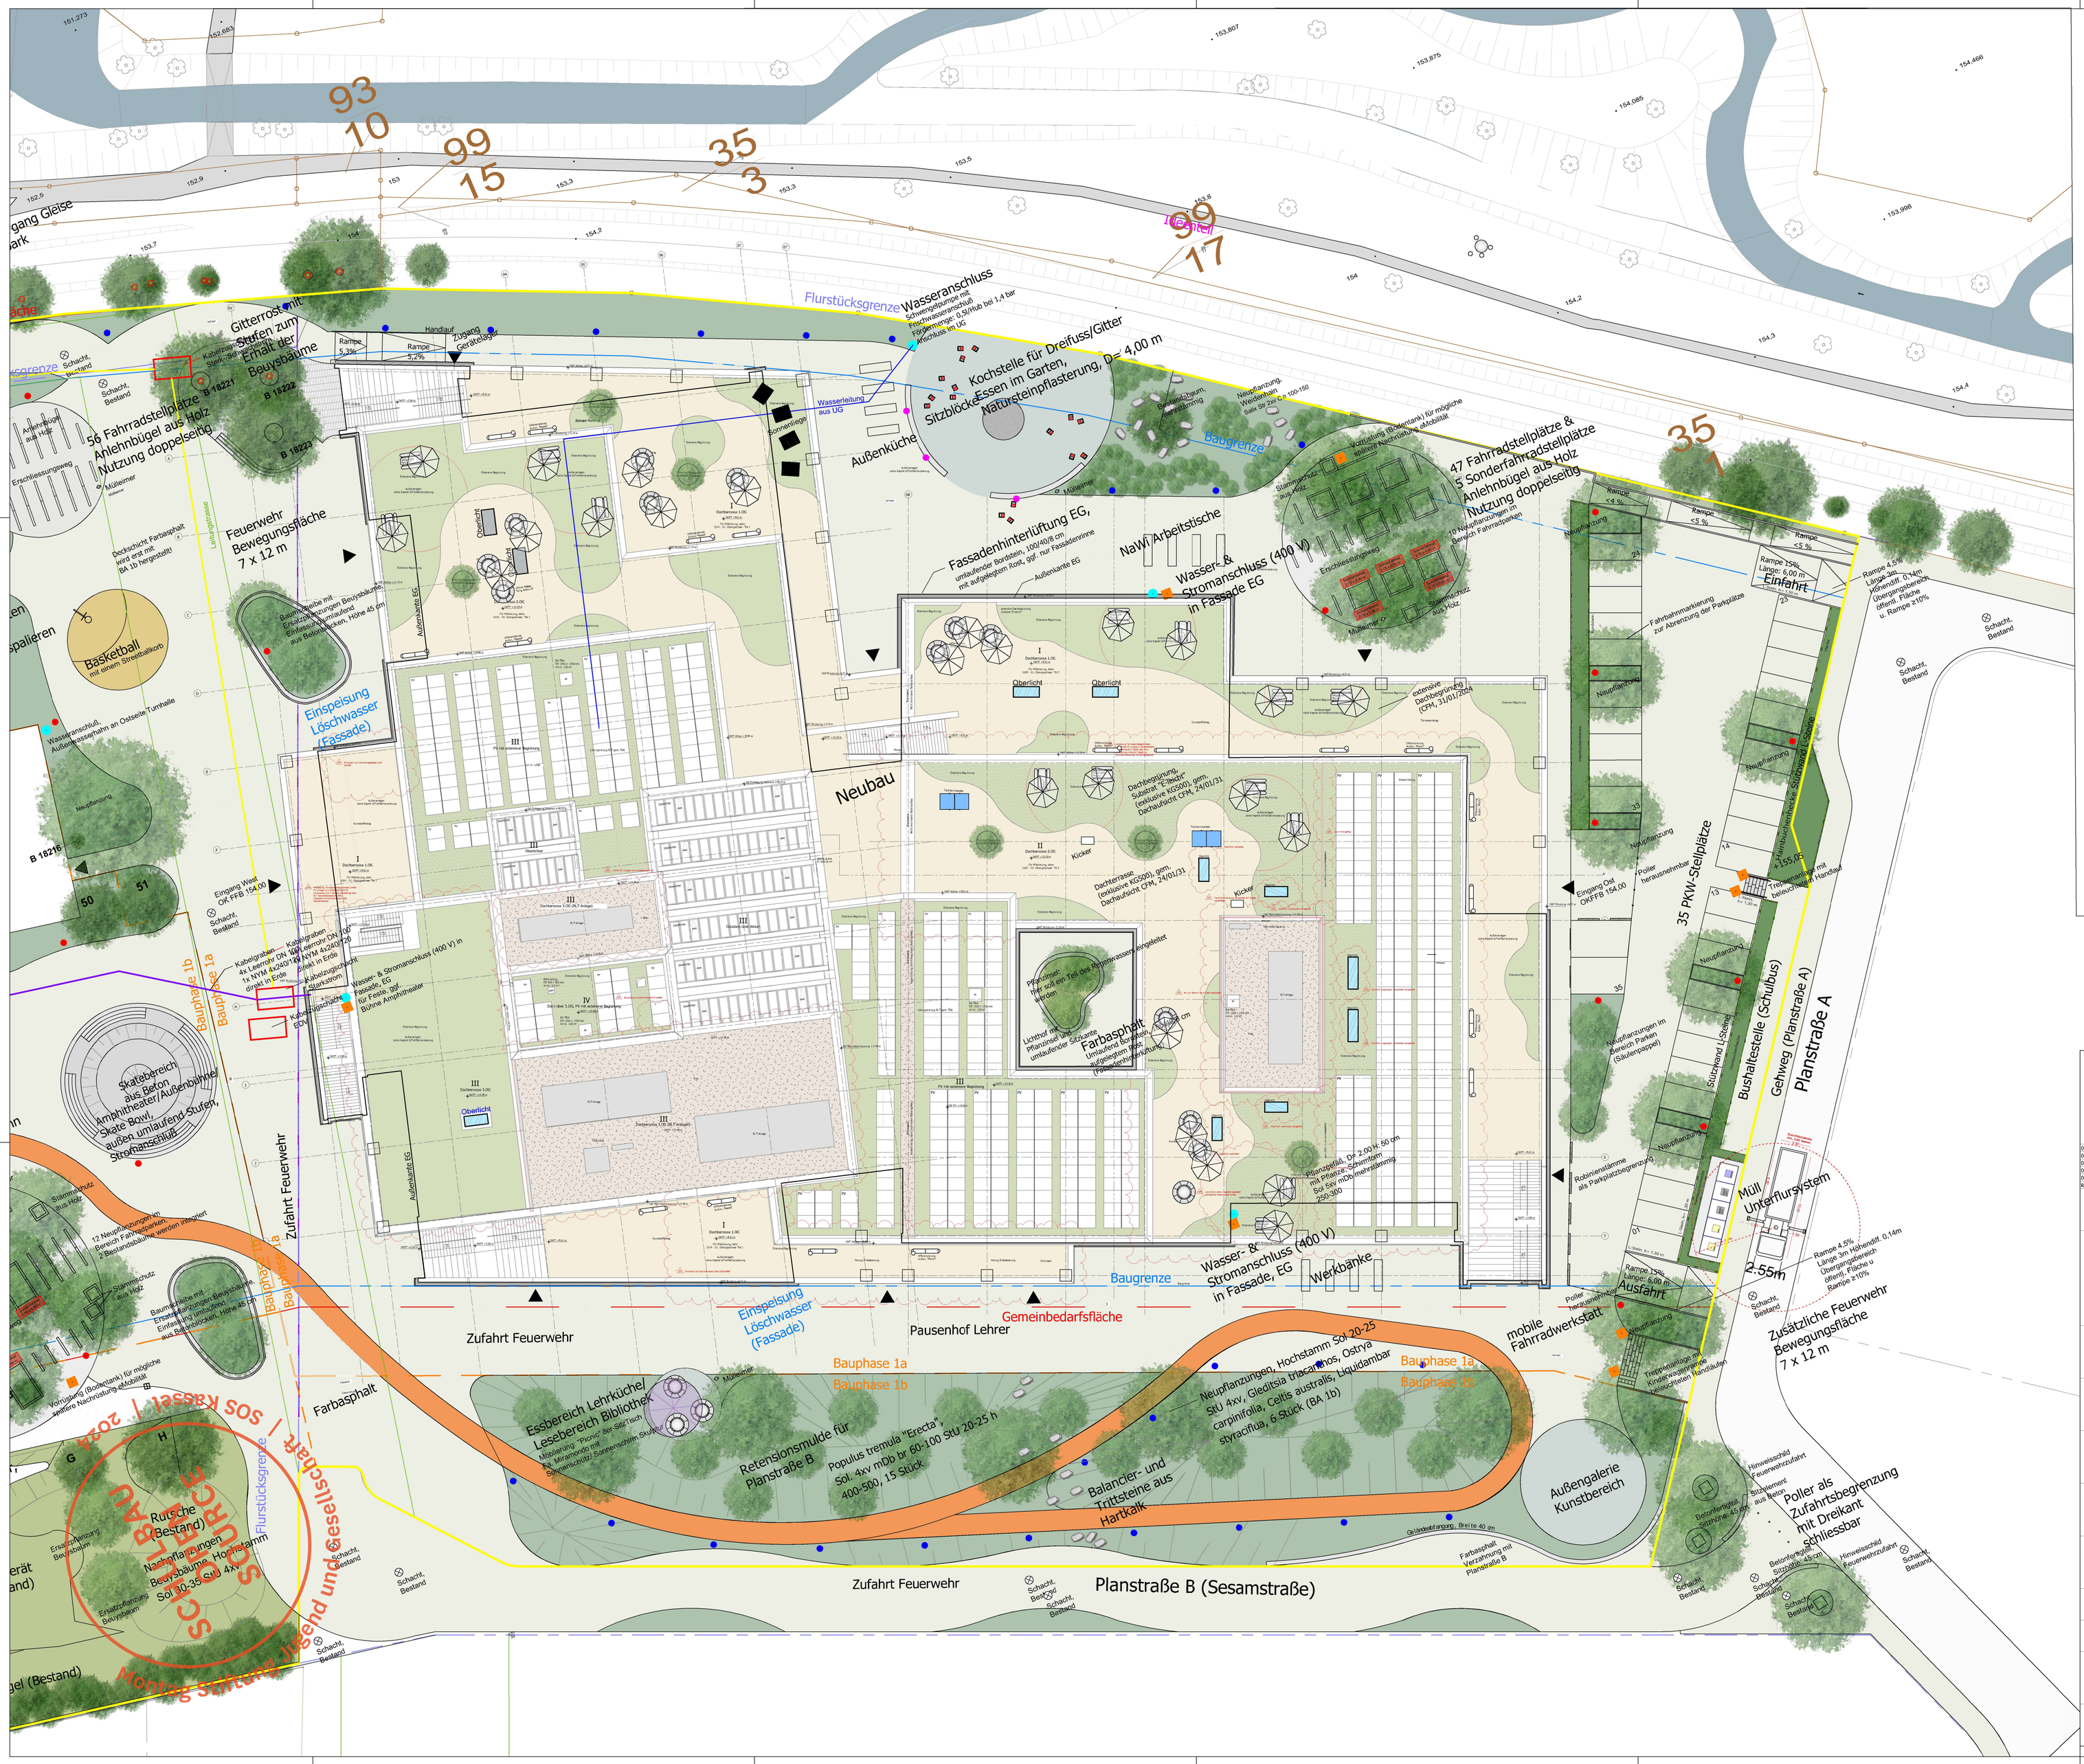

04	240215	WCN		Abgabe LPH03, Darstellung gem. Kostenreduzierung
03	230915	WCN		Abgabe LPH03 Überarbeitung
02	230826	WCN		Bauantrag
01	230605	WCN		Stand LPH03
00	230428	WCN		Design Freeze
Rev.:	(JJMMTT)	Von:	An.:	Planänderung:

Alle Maße und Flächenangaben müssen vor der Bauausführung vor Ort geprüft werden.
Abweichungen von den in der Zeichnung angegebenen Maßen bzw. zur Bauausführung notwendige Anpassung der Maße müssen vor der Bauausführung den Architekten bzw. d'ier Bauleitung zur Kenntnis gebracht werden.
Wenn nichts anderes angegeben ist, sind alle Maßangaben in Meter.
Inhaber des Urheberrechts dieser Zeichnung ist C.F. Møller Architects.

Überschichtplan:
± 0,00m = 154,00 m ü NHN

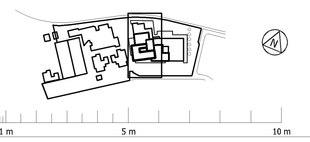

Bauherr/ Auftraggeber:
Stadt Kassel Immobilien GmbH Co. KG
Obere Königsstraße 8, 341:7 Kassel

Vertreten durch:
GWG Projektentwicklung GmbH
Marstäler Platz 1, 34117 Kassel

Bauherr/ Auftraggeber:
KVV Neo GmbH
Königstor 3 - 13
34117 Kassel

Kooperationspartner:
Montag Stiftung Jugend und Gesellschaft
Raiffeisenstr. 5
53113 Bonn

Architekt:
C.F. Møller Danmark A/S
Europaplatz 2
8000 Aarhus C
Dänemark
osw-kassel@cfmoller.com

Planverfasser:
WELL concept GmbH
Marktshäuser Straße 24
34130 Kassel
bjoern.funke@wellconcept.de

Bauvorhaben.:		Liegenschaftsnummer:	Projektnr.:	Gezeichnet von:
Offene Schule Waldau, Kassel (OSW)		0501	10145	WELL concept
Maßstab:	Format:	Leistungsphase:	Datum:	Index:
1 : 200	1189 X 841	LPH: 03	240215	04

Planinhalt:
Neubau, Dachaufsicht

AKS Dateischlüssel:

Gebäude	Ebene	Bauteil	Raum	Achsraum	Zone	Nutzung	Gewerk	Phase	Oberbegriff	Nummer
0501	P03	N	LP	AUSS	240215	FP	WCN	04	P	0603

AKS Dateischlüssel Freitext: