


Montag Stiftung Jugend und Gesellschaft | SOS Kassel 2024

**SCHULBAU  
OPEN  
SOURCE**

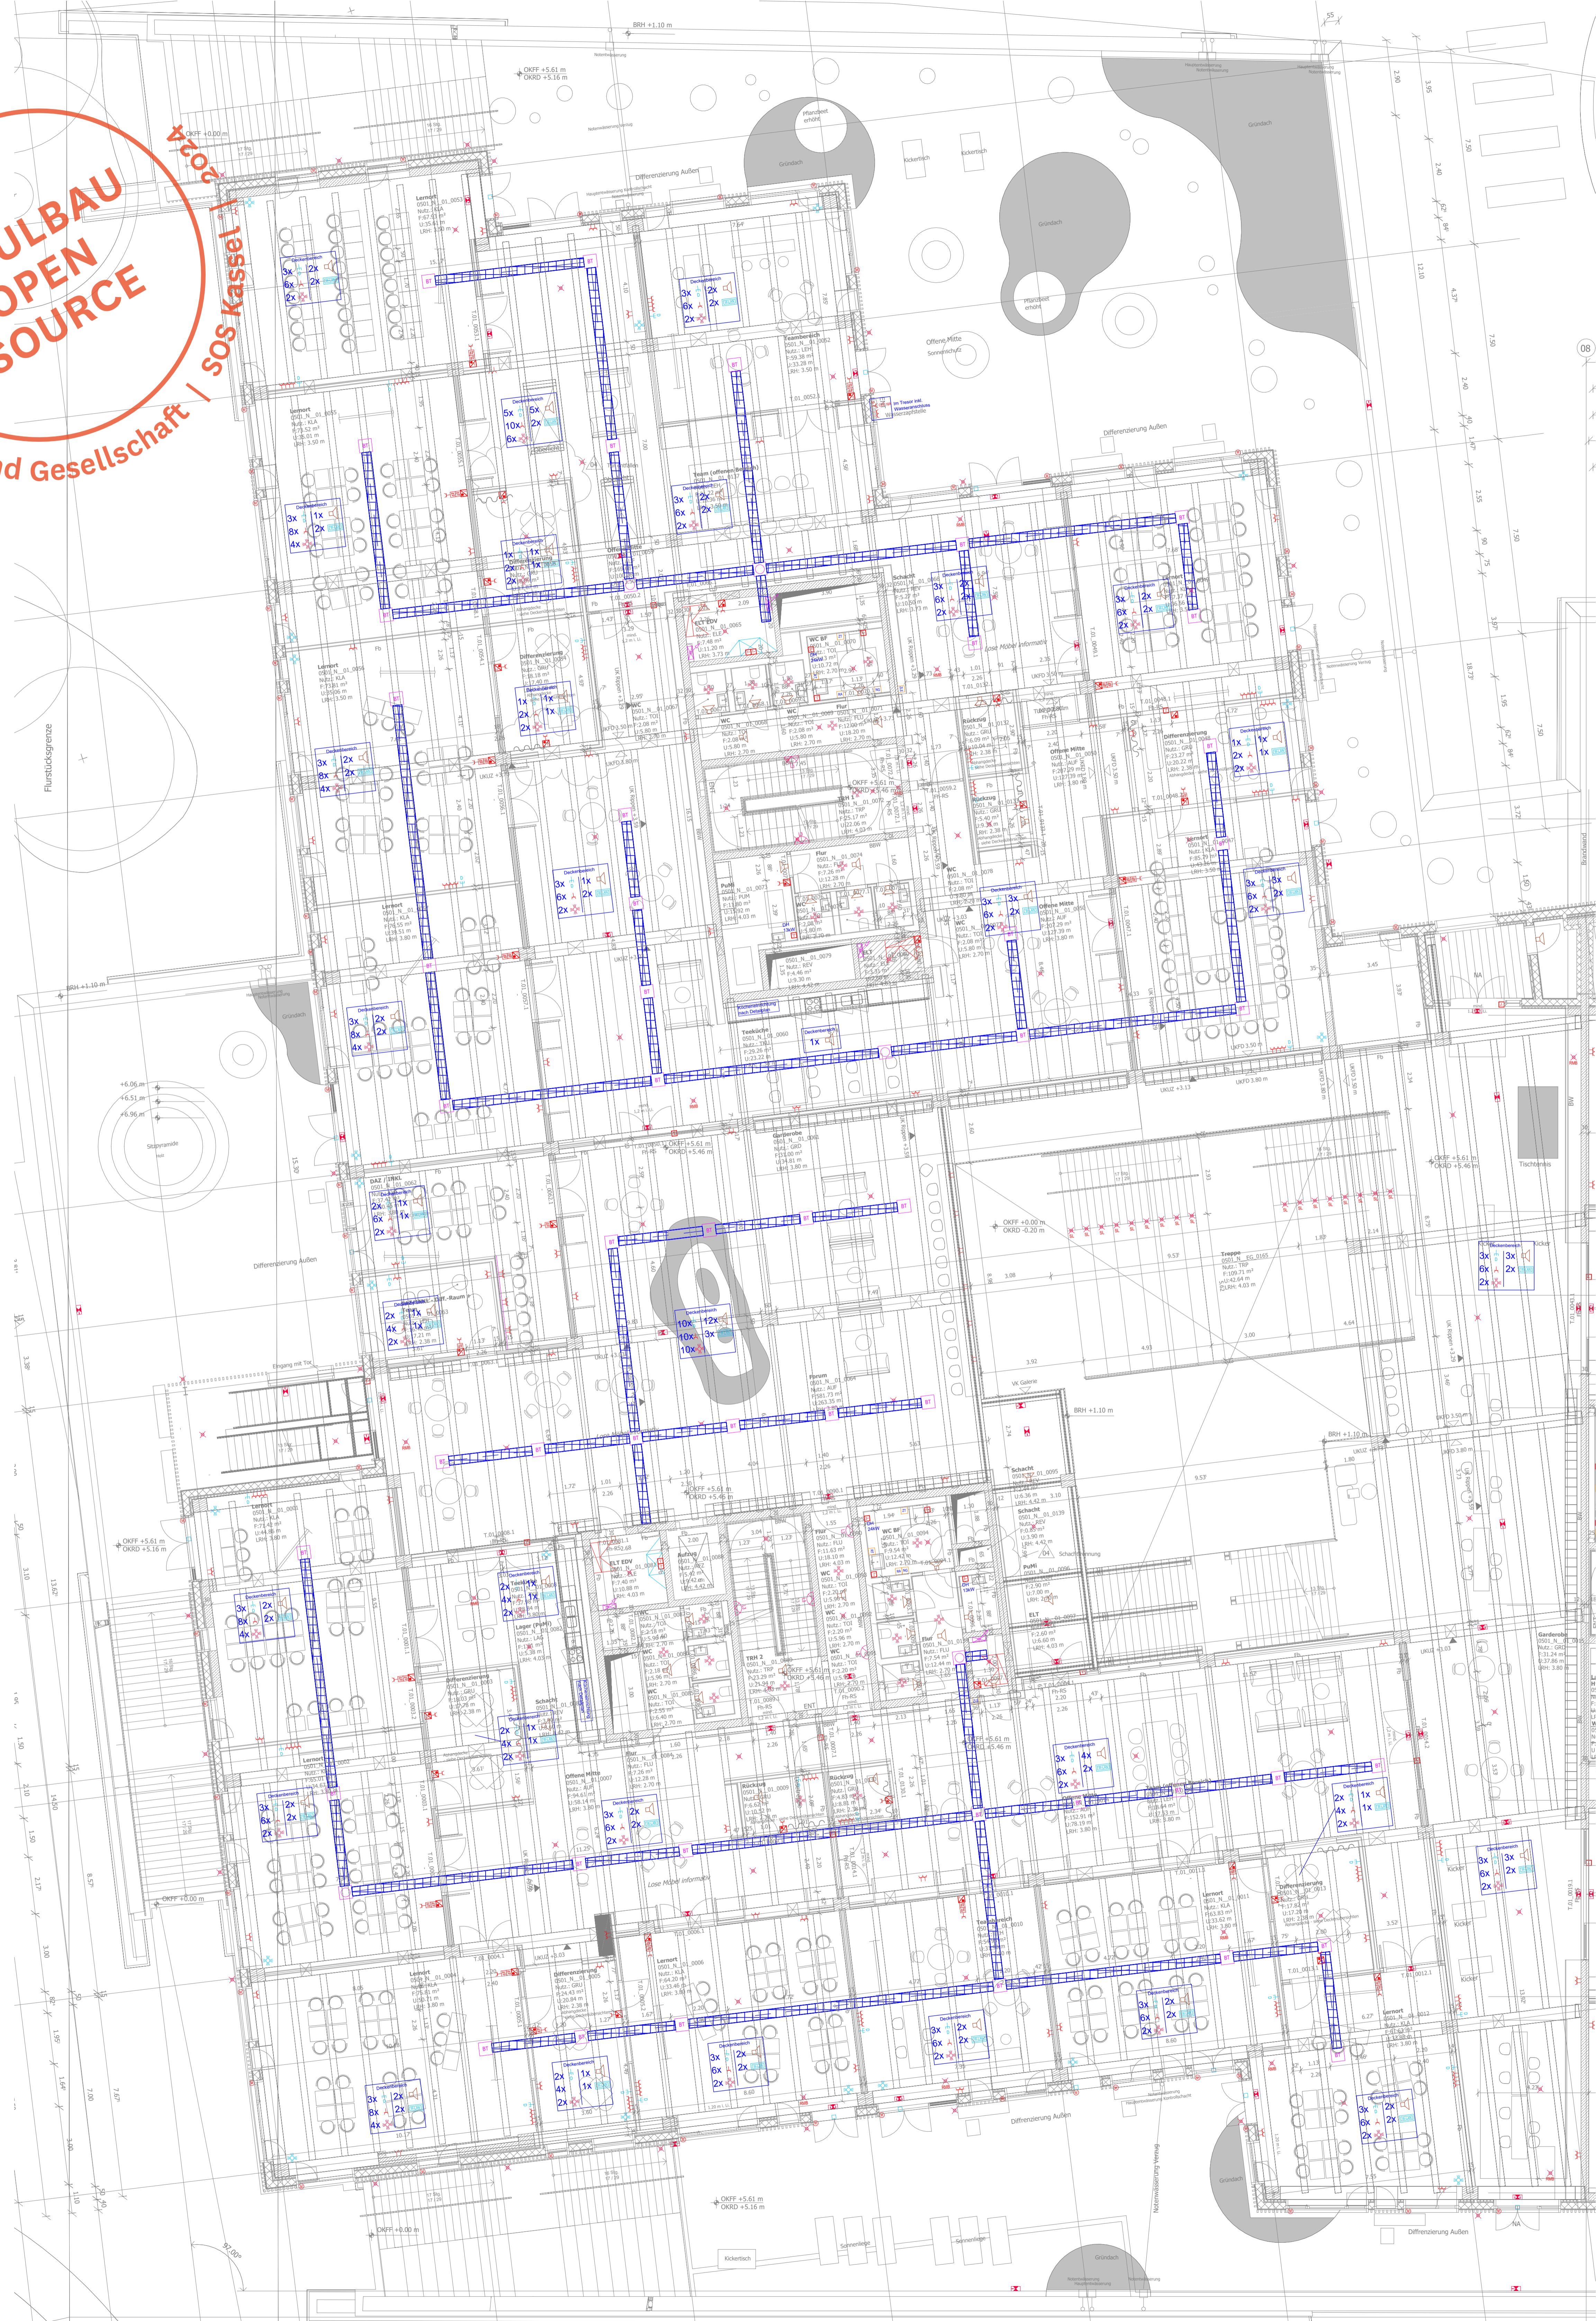

- Legende Installationen**
- Steckkontakt Steckdose
  - CEE-Steckdose, 5 polig (3 Phasen) 16A
  - Ausschalter
  - Wechselschalter
  - Geräteanschluss 3-polig (1 Phase)
  - Geräteanschluss 5-polig (3 Phase)
  - EIB-Taster
  - Jalousie-Taster
  - Jalousie Motor
  - Präsenzmelder
  - Sicherheitsleuchte
  - Sicherheitsleuchte Stufenbeleuchtung
  - Sicherheitsleuchte hohe Bereiche
  - Retlungszeichenleuchte
  - Doppel-Lautsprecher
  - Bodentank 2x 1x
  - Fußbodenkanal, 3-zügig, 350mm x 48mm
  - Verteilung Starkstrom
  - Verteilung Schwachstrom
  - Brüstungskanal
  - EDV-Einzelanschlussdose
  - EDV-Doppelanschlussdose
  - WLAN
  - Steigtrasse-Starkstrom
  - Steigtrasse-Schwachstrom
- Legende Brandmeldeanlage**
- Automatischer Brandmelder
  - Automatischer Brandmelder in Zwischendecke
  - Automatischer Brandmelder mit Sockelsirene
  - Druckknopfmelder-Brandmelder
  - Feuerwehrinformationszentrale
  - Freischalteinheit
  - Feuerwehrscheledepot
  - Koppelmodul
  - Rundumkennleuchte Blitzleuchte
  - Akustischer Signalgeber
  - Brandmeldezentrale
  - Automatischer Brandmelder RWA
  - Druckknopfmelder-RWA
  - Motor-RWA
  - RWA-Zentrale
- Legende Einbruchmeldeanlage**
- Infrarot-Bewegungsmelder (passiv)
  - Magnetkontakt
- Legende Lichtanlage**
- Zugtaster
  - Zimmerleuchte mit Elektronik
  - Rufabsteltaster
  - Netzgerät
  - Dienstzimmereinheit

Daten: 0501\_P03\_N\_01\_ARCH\_230814\_XX\_04\_V\_1052.dwg/ pdf

Alle Maße und Höhenangaben sind vor der Bauausführung zu prüfen. Änderungen sind dem Auftraggeber zu melden. Die Verantwortung für die Ausführung der Bauarbeiten liegt bei dem Bauherrn. Die Ausführung der Bauarbeiten ist an den Bauunternehmer zu übertragen. Die Ausführung der Bauarbeiten ist an den Bauunternehmer zu übertragen.

Übersichtsplan:

Bauherr/Auftraggeber: Stadt Kassel Immobilien GmbH & Co. KG, Obere Königstraße 8, 34117 Kassel, vertreten durch: OTC Projektentwicklung GmbH

KVW Neo GmbH, Königstor 3 - 13, 34117 Kassel

Kooperationspartner: Montag Stiftung Jugend und Gesellschaft, Raiffeisenstr. 5, 34117 Kassel

Planer/Architekt: C.F. HÜLLER ARCHITECTS, Europaplatz 2, 89033 Ainhof, D, Dornmark, www.kasselcfhuller.com

Fachplaner: AKS DATESCHLÖSSL, Dornmark, www.aks-dateschlössel-projekt.de

Fachplaner: AKS DATESCHLÖSSL, Dornmark, www.aks-dateschlössel-projekt.de

Bauherr: OSW Kassel

Liegenschaftsnummer: 0501

Projekt-Nr.: 10145

Geschicht von: CFM

Hebdatei: 1:100

Format: 1138X 1609

Leistungsphase: LPH: 3

Datum: 230814

Index: 04

Planinhalt: Grundriss 01. Obergeschoss - Digitale Übersicht

AKS DATESCHLÖSSL: 0501\_P03\_N\_01\_ARCH\_230814\_XX\_CFM\_04\_V\_1052

AKS DATESCHLÖSSL Projekt: 2335-AR-3-GR-009-D-10G

Plankodierung: 0501\_P03\_N\_01\_ELEK\_310124\_XX\_DOE\_02\_P\_2031

d					
c					
b	31.01.2024	Planphasungen	TER	DET	
a	11.09.2023	Planphasungen	TER	DET	
index	Aut. Datum	Änderung	Aut. Name	Änd. Gepr. Name	

**DÖRING**  
 ARCHITECTS  
 Dornmark  
 Dienstleistungsleistungen  
 Dornmarkstr. 15  
 34117 Kassel  
 Fon: +49 (0)5619 30 84-0  
 info@doring-kassel.de

**Entwurf**  
 Offene Schule Waldau  
 Planung Technische  
 Ausrüstung ELT  
 Elektro  
 Grundriss  
 1. Obergeschoss - Installationen Teil 1

Plannummer: 0501\_P03\_N\_01\_ARCH\_230814\_XX\_CFM\_04\_V\_1052  
 Projekt: 2335-AR-3-GR-009-D-10G  
 Blatt: 1  
 Gesamt: 1

25.08.2023  
 25.08.2023  
 25.08.2023  
 25.08.2023

914 x 1000  
 1:100  
 2335-EL-GR-3-2031-6-10G

2235