


Montag Stiftung Jugend und Gesellschaft | SOS Kassel | 2024

**SCHULBAU  
OPEN  
SOURCE**

- Legende Installationen**
- ⊕ Schutzkontakt Steckdose
  - CEE-Steckdose, 5 polig (3 Phasen) 16A
  - Ausschalter
  - Wechselschalter
  - Geräteanschluss 3-polig (1 Phase)
  - Geräteanschluss 5-polig (3 Phase)
  - EIB-Taster
  - Jalousie-Taster
  - Jalousie Motor
  - Präsenzmelder
  - Sicherheitsleuchte
  - Sicherheitsleuchte  
Stufenbeleuchtung
  - Sicherheitsleuchte  
hohe Bereiche
  - Rettungszeichenleuchte
  - Doppel-Lautsprecher
  - Bodentank 2x 1x 1x
  - Fußbodenkanal, 3-zügig, 350mm x 48mm
  - Verteilung Starkstrom
  - Verteilung Schwachstrom
  - Brüstungskanal
  - EDV-Einzelschlussdose
  - EDV-Doppelschlussdose
  - WLAN
  - Steigterasse-Starkstrom
  - Steigterasse-Schwachstrom
- Legende Brandmeldeanlage**
- Automatischer Brandmelder
  - Automatischer Brandmelder in Zwischendecke
  - Automatischer Brandmelder mit Sockelsirene
  - Druckknopfmelder-Brandmelder
  - Feuerwehrintegrationszentrale
  - Freischalteinheit
  - Feuerweherschlüsseldepot
  - Koppelmodul
  - Rundumkennleuchte Blitzleuchte
  - Akustischer Signalfongber
  - Brandmeldezentrale
  - Automatischer Brandmelder RWA
  - Druckknopfmelder-RWA
  - Motor-RWA
  - RWA-Zentrale
- Legende Einbruchmeldeanlage**
- Infrarot-Bewegungsmelder (passiv)
  - Magnetkontakt
- Legende Lichtanlage**
- Zugtaster
  - Zimmerleuchte mit Elektronik
  - Rufabstellaster
  - Netzgerät
  - Dienstzimmereinheit

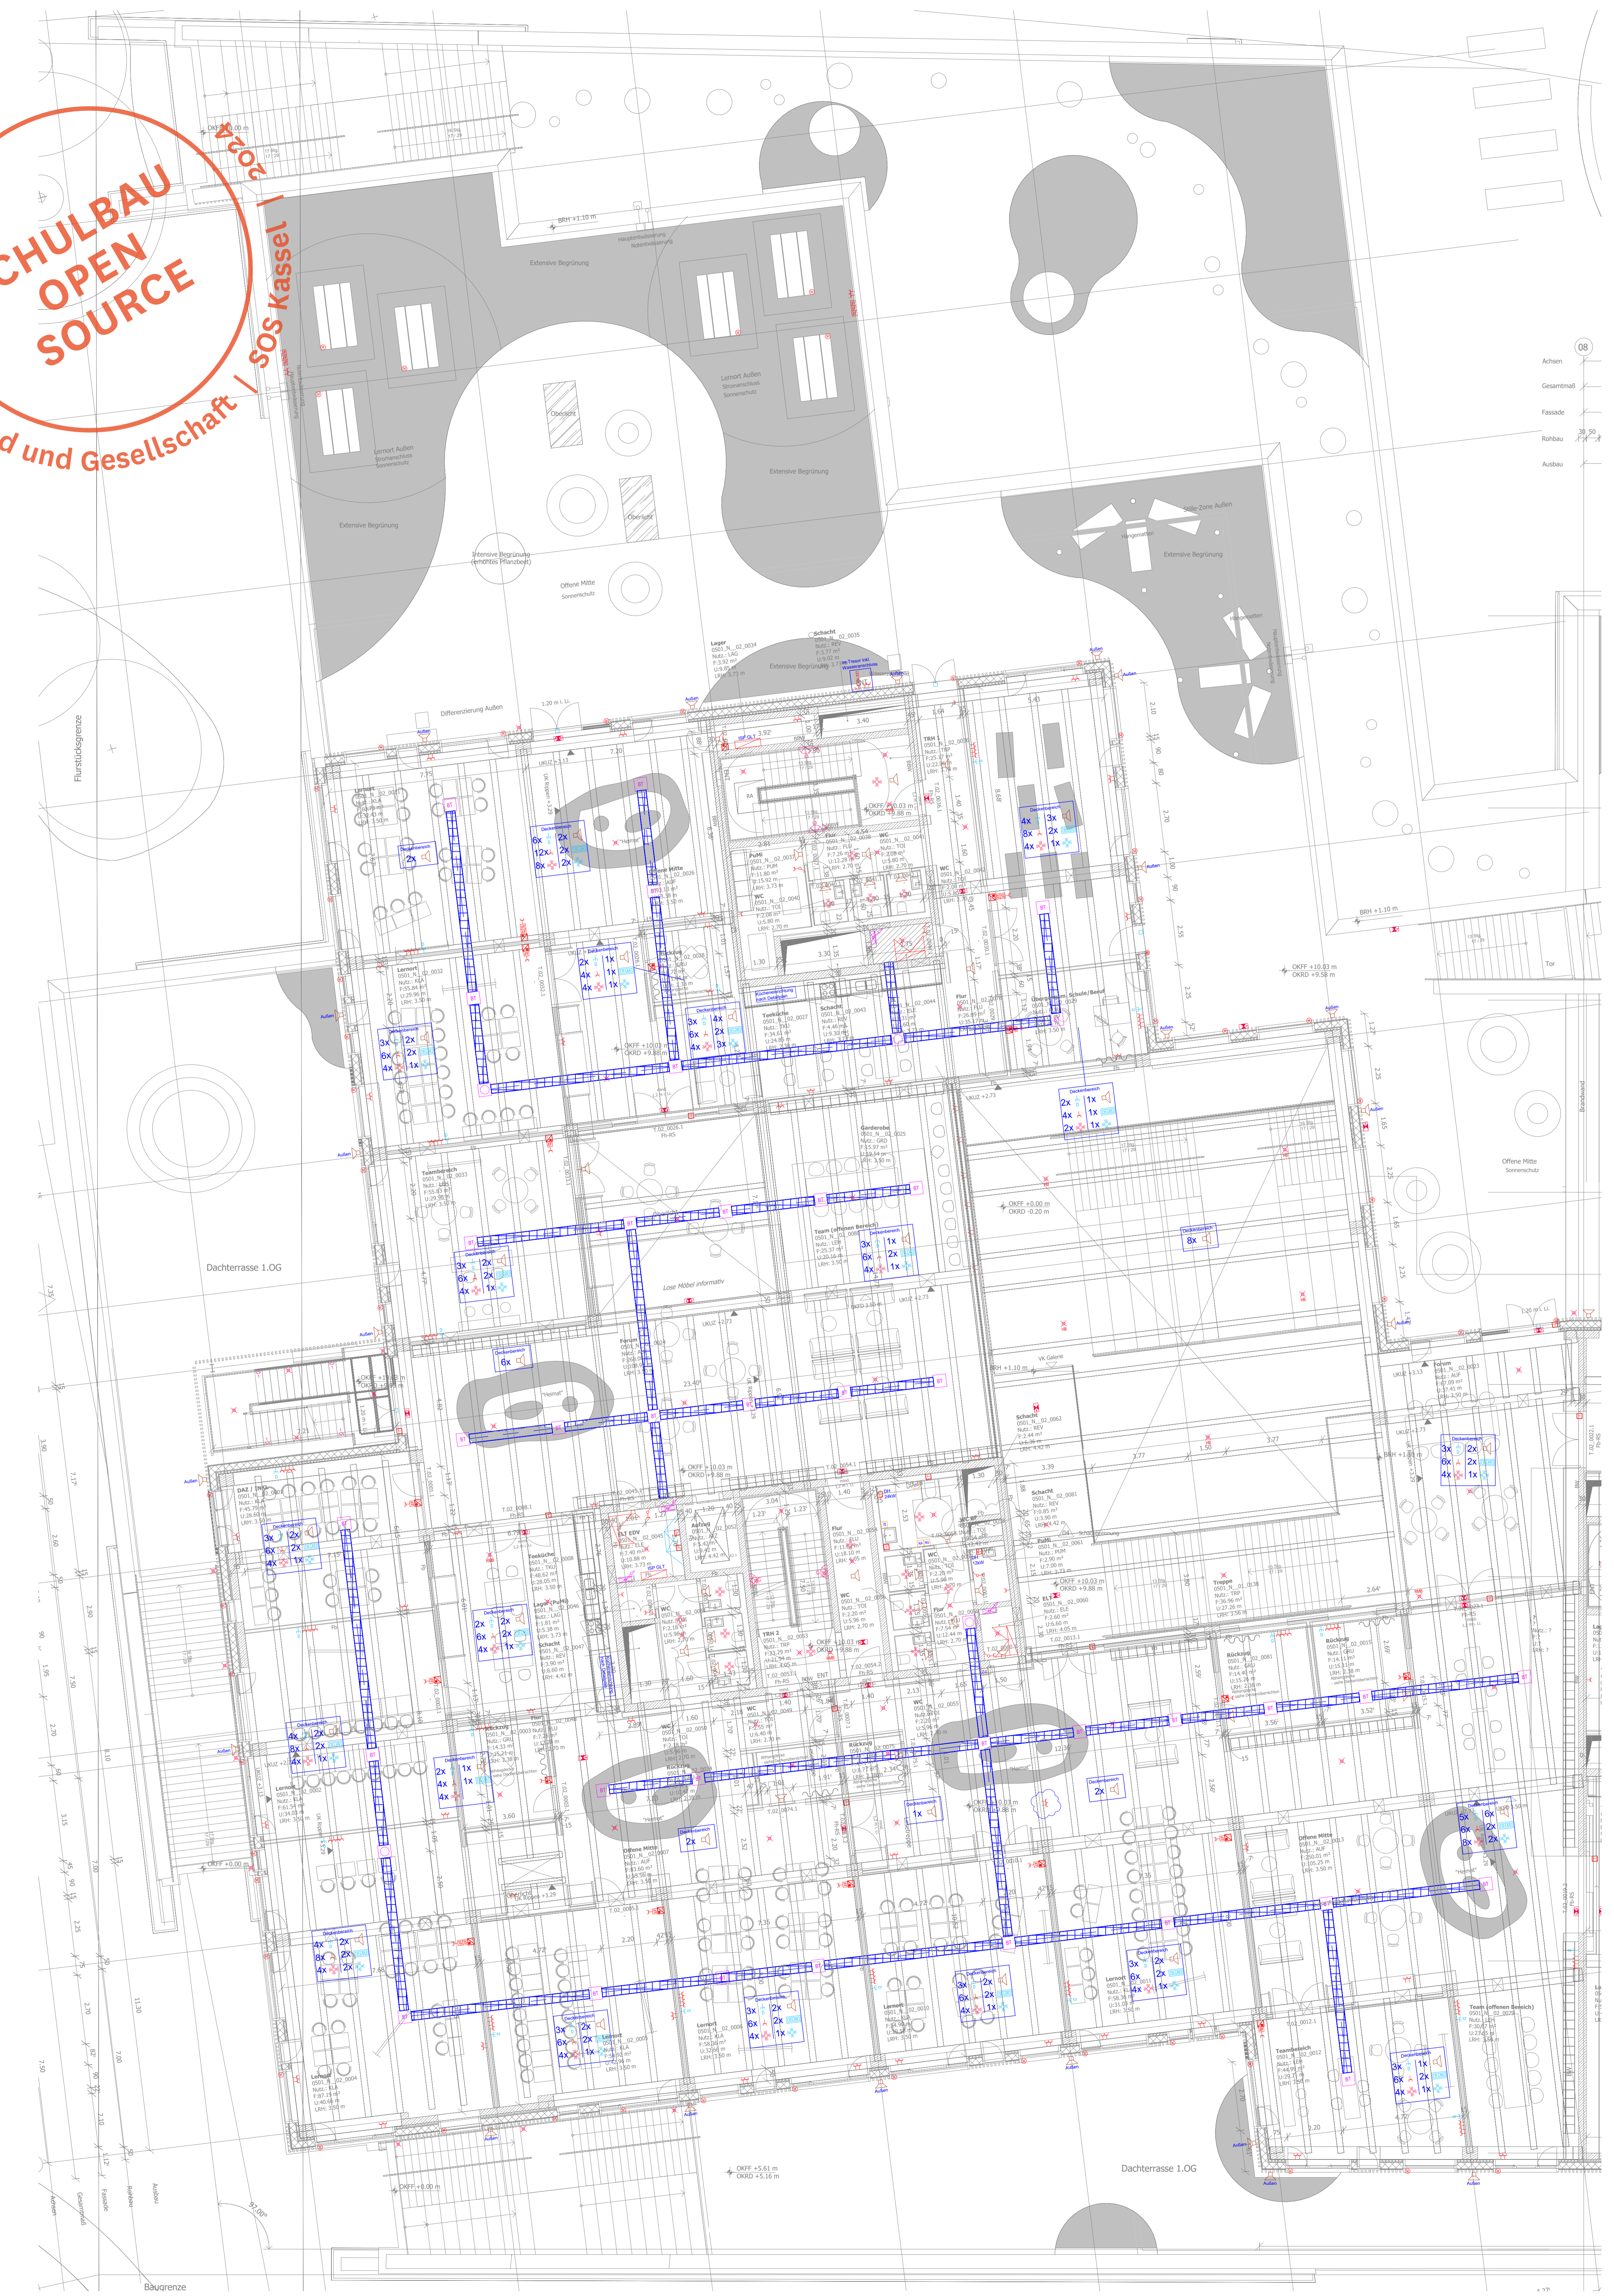

04 230814 CFM Grundzüge Bauvertrag  
 03 230616 CFM Abgabe LFS  
 02 230526 CFM Abgabe LFS  
 01 230421 CFM Design Freeze LFS  
 00 230314 CFM Handlung  
 Anl. 13/01/23 Val. Anl. Handlung

Datei:  
 0501\_P03\_N\_02\_ARCH\_230814\_XX\_04\_V\_1053.dwg/pdf

Bauherr/Auftraggeber: Stadt Kassel Immobilien GmbH & Co. KG, Obere Königstraße 8, 34117 Kassel  
 Kooperationspartner: Montag Stiftung Jugend und Gesellschaft, Raiffordstraße 2, 34117 Kassel  
 vertreten durch GWG Projektentwicklung GmbH

Planer/Architekt: C.F. Müller Denmark A/S, Europastraße 2, 8000 Aarhus C, Dänemark, osw-kassel@cfm.dk

Planer/Architekt: Montag Stiftung Jugend und Gesellschaft, Raiffordstraße 2, 34117 Kassel

Bauherr/Architekt: OSW Kassel, 1:100  
 Planungsphase: LPH: 3  
 Projekt-Nr.: 10145  
 Datum: 230814  
 Gezeichnet von: CFM  
 Blatt: 04

**Grundriss  
 02. Obergeschoss - Digitale Übersicht**

AKS Schlüssel: 2235-AR-3-GR-010-D-20G  
 0501\_P03\_N\_02\_ARCH\_230814\_XX\_CFM\_04\_V\_1053

Plankodierung: 0501\_P03\_N\_02\_ELEK\_310124\_XX\_D0E\_02\_P\_2041

d	c	l	a	h	h	h	h	h	h	h	h	h	h	h	h	h	h	h	h	h
31.01.2024	Planungsantrag	TER	DET	11.08.2023	Planungsantrag	TER	DET													
	Aut. Datum	Aut. Datum	Aut. Datum	Aut. Datum	Aut. Datum	Aut. Datum	Aut. Datum	Aut. Datum	Aut. Datum	Aut. Datum	Aut. Datum	Aut. Datum	Aut. Datum	Aut. Datum	Aut. Datum	Aut. Datum	Aut. Datum	Aut. Datum	Aut. Datum	Aut. Datum

**DÖRING**  
 ARCHITECTS

Donatstr. 15  
 34117 Kassel  
 Fon: +49 (0)561 9 32 84-0  
 info@doring-kassel.de

Seitenweg 7  
 37081 Göttingen  
 Fon: +49 (0)551 8 30 85 79-0  
 gottfried@doring-tg.de

25.08.2023  
 25.08.2023  
 25.08.2023

Ter. Name: TER  
 Des. Name: TER  
 Des. Name: DET

Blatt: 1  
 Blatt: 1  
 Blatt: 1

Proj. Nr.: 10145  
 Datum: 230814  
 Gezeichnet von: CFM  
 Blatt: 04

**Entwurf**  
 Offene Schule Waldau  
 Planung Technische  
 Ausrüstung ELT  
 Elektro  
 Grundriss  
 2. Obergeschoss - Installationen Teil 1

2235-EL-GR-3-2041-B-20G  
 2235