


Montag Stiftung Jugend und Gesellschaft | SOS Kassel | 2024

**SCHULBAU
OPEN
SOURCE**

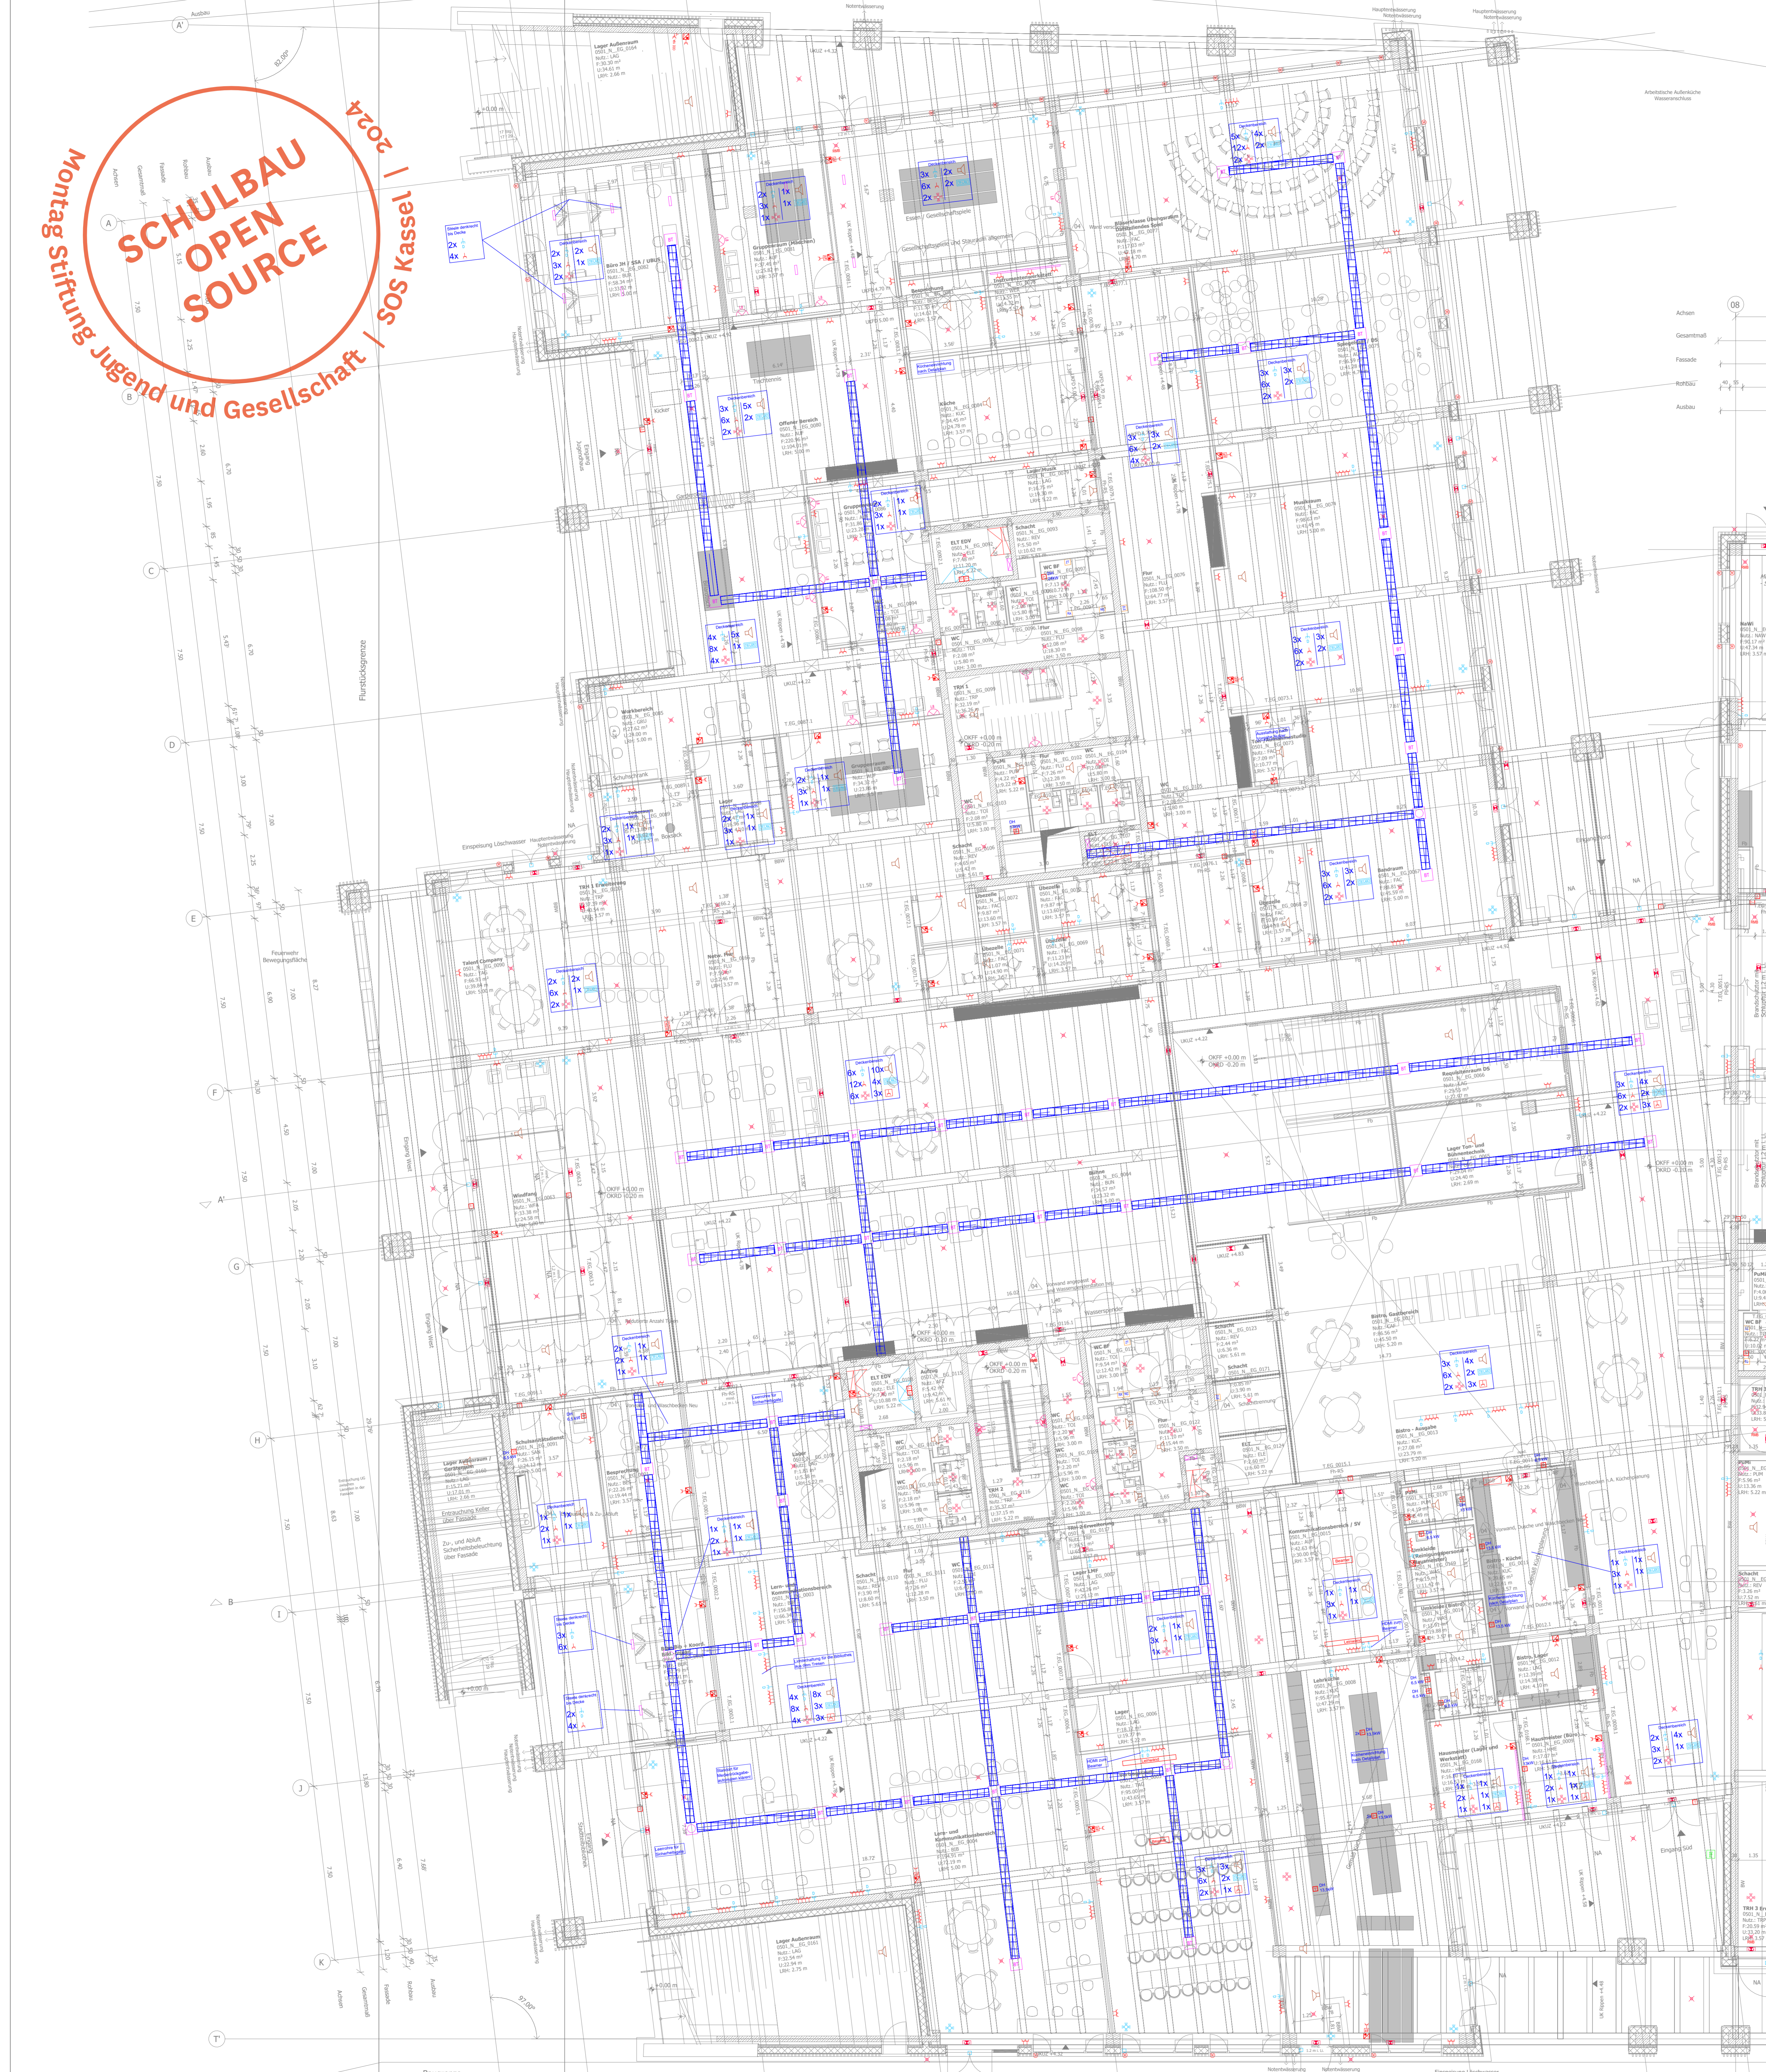

- Legende Installationen**
- Schutzkontakt Steckdose
 - GEE-Steckdose, 5 polig (3 Phasen) 16A
 - Ausschalter
 - Wechselschalter
 - Geräteanschluss 3-polig (1 Phase)
 - Geräteanschluss 5-polig (3 Phase)
 - EIB-Taster
 - Jalousie-Taster
 - Jalousie Motor
 - Präsenzmelder
 - Sicherheitsleuchte
 - Sicherheitsleuchte Stufenbeleuchtung
 - Sicherheitsleuchte hohe Bereiche
 - Rettungszeichenleuchte
 - Doppel-Lautsprecher
 - Bodentank 2x 1x 1
 - Fußbodenkanal, 3-zügig, 350mm x 48mm
 - Verteilung Starkstrom
 - Verteilung Schwachstrom
 - Brüstungskanal
 - EDV-Einzelanschlussdose
 - EDV-Doppelanschlussdose
 - WLAN
 - Steigtrasse-Starkstrom
 - Steigtrasse-Schwachstrom
- Legende Brandmeldeanlage**
- Automatischer Brandmelder
 - Automatischer Brandmelder in Zwischendecke
 - Automatischer Brandmelder mit Sockelleitene
 - Druckknopfmelder-Brandmelder
 - Feuerwehrrufminalsentrale
 - Freischalteneinheit
 - Feuerwehrrufschlüsseldepot
 - Koppelmodul
 - Rundumkennleuchte Blitzleuchte
 - Akustischer Signaltongeber
 - Brandmeldezentrale
 - Automatischer Brandmelder RWA
 - Druckknopfmelder-RWA
 - Motor-RWA
 - RWA-Zentrale
- Legende Einbruchmeldeanlage**
- Infrarot-Bewegungsmelder (passiv)
 - Magnetkontakt
- Legende Lichtanlage**
- Zuglaster
 - Zimmerleuchte mit Elektronik
 - Rufabstelltaster
 - Netzgerät
 - Dienstrimmereinheit

Übersichtsplan zur Digitalen Ansicht

01	230814	CFM	Grundlage Bauantrag
02	230816	CFM	Abgabe LP3
03	230826	CFM	Abgabe LP3
04	230814	CFM	Design Freie LP3
05	230814	CFM	Vorbauzug
06	230814	CFM	Planänderung

Datum: 0501_P03_N_EG_ARCH_230814_XX_04_V_1051.dwg/pdf

Überblicksplan

Bauherr/Auftraggeber: Stadt Kassel Immobilien GmbH & Co. KG, Clara-Klingstraße 8, 34117 Kassel, vertreten durch GSG Projektentwicklung GmbH

Kooperationspartner: KVM Neo GmbH, Klingelstraße 3-13, 34117 Kassel

Planer/Architekt: C.F. Heller Darmstadt AS, Europaplatz 2, 60509 Aachen C, Darmstadt, sos-kassel@thor.de

Planer/Architekt: GSG Projektentwicklung GmbH, Kassel

Bauherr: OSW Kassel

Legenschaftsnummer: 0501

Projekt: 10145

Gezeichnet von: CFM

Maststab: 1:100

Format: 1188x 1609

Leistungsphase: LPH: 3

Datum: 230814

Index: 04

Planart: Grundriss

Erdegesschoss - Digitale Übersicht

ANS Datenschlüssel: 0501_P03_N_EG_ARCH_230814_XX_CFM_04_V_1051

ANS Datenschlüssel Freitext: 2235-AR-3-GR-008-D-EG

Plankodierung: 0501_P03_N_EG_ELEK_310124_XX_D0E_02_P_2021

d	31.01.2024	Planungsarbeiten	TER	DET
c	11.08.2023	Planungsarbeiten	TER	DET
b	11.08.2023	Planungsarbeiten	TER	DET
a	11.08.2023	Planungsarbeiten	TER	DET

Entwurf

Offene Schule Waldau

Planung Technische

Ausrüstung ELT

Elektro

Grundriss

Erdegesschoss - Installationen Teil 1

Projekt: 0501_P03_N_EG_ARCH_230814_XX_CFM_04_V_1051

Planart: Grundriss

ANS Datenschlüssel: 0501_P03_N_EG_ARCH_230814_XX_CFM_04_V_1051

ANS Datenschlüssel Freitext: 2235-AR-3-GR-008-D-EG

www.doring-eg.de

Druckgröße: 1188 x 1609

Druckdatum: 25.08.2023

Druckzeit: 11:00

Druckort: 914 x 1050

Druckformat: 2235-EL-GR-3-2021-B-EG

Blatt: 1

Blattanzahl: 1

Blattgröße: 1