


Montag Stiftung Jugend und Gesellschaft | SOS Kassel | 2024

**SCHULBAU  
OPEN  
SOURCE**

- Legende Installationen**
- Steckdose
  - CEE-Steckdose, 5 polig (3 Phasen) 16A
  - Ausschalter
  - Wechselschalter
  - Geräteanschluss 3-polig (1 Phase)
  - Geräteanschluss 5-polig (3 Phase)
  - EIB-Taster
  - Jalousie-Taster
  - Jalousie Motor
  - Präsenzmelder
  - Sicherheitsleuchte
  - Sicherheitsleuchte Stufenbeleuchtung
  - Sicherheitsleuchte hohe Bereiche
  - Rettingszeichenleuchte
  - Doppel-Lautsprecher
  - Bodenlank 2x 1x
  - Fußbodenkanal, 3-zügig, 350mm x 48mm
  - Verteilung Starkstrom
  - Verteilung Schwachstrom
  - Brüstungskanal
  - EDV-Einzelanschlussdose
  - EDV-Doppelanschlussdose
  - WLAN
  - Steigtrasse-Starkstrom
  - Steigtrasse-Schwachstrom
- Legende Brandmeldeanlage**
- Automatischer Brandmelder
  - Automatischer Brandmelder in Zwischendecke
  - Automatischer Brandmelder mit Sockelsirene
  - Druckknopfmelder-Brandmelder
  - Feuerwehralarmzentrale
  - Freischalteinheit
  - Feuerwehrschlüsseldepot
  - Koppelmodul
  - Rundumkenneleuchte Blitzleuchte
  - Akustischer Signalgeber
  - Brandmeldezentrale
  - Automatischer Brandmelder RWA
  - Druckknopfmelder-RWA
  - Motor-RWA
  - RWA-Zentrale
- Legende Einbruchmeldeanlage**
- Infrarot-Bewegungsmelder (passiv)
  - Magnetkontakt
- Legende Lichtanlage**
- Zugtaster
  - Zimmerleuchte mit Elektronik
  - Rufabstufeltaster
  - Netzgerät
  - Dienstzimmereinheit

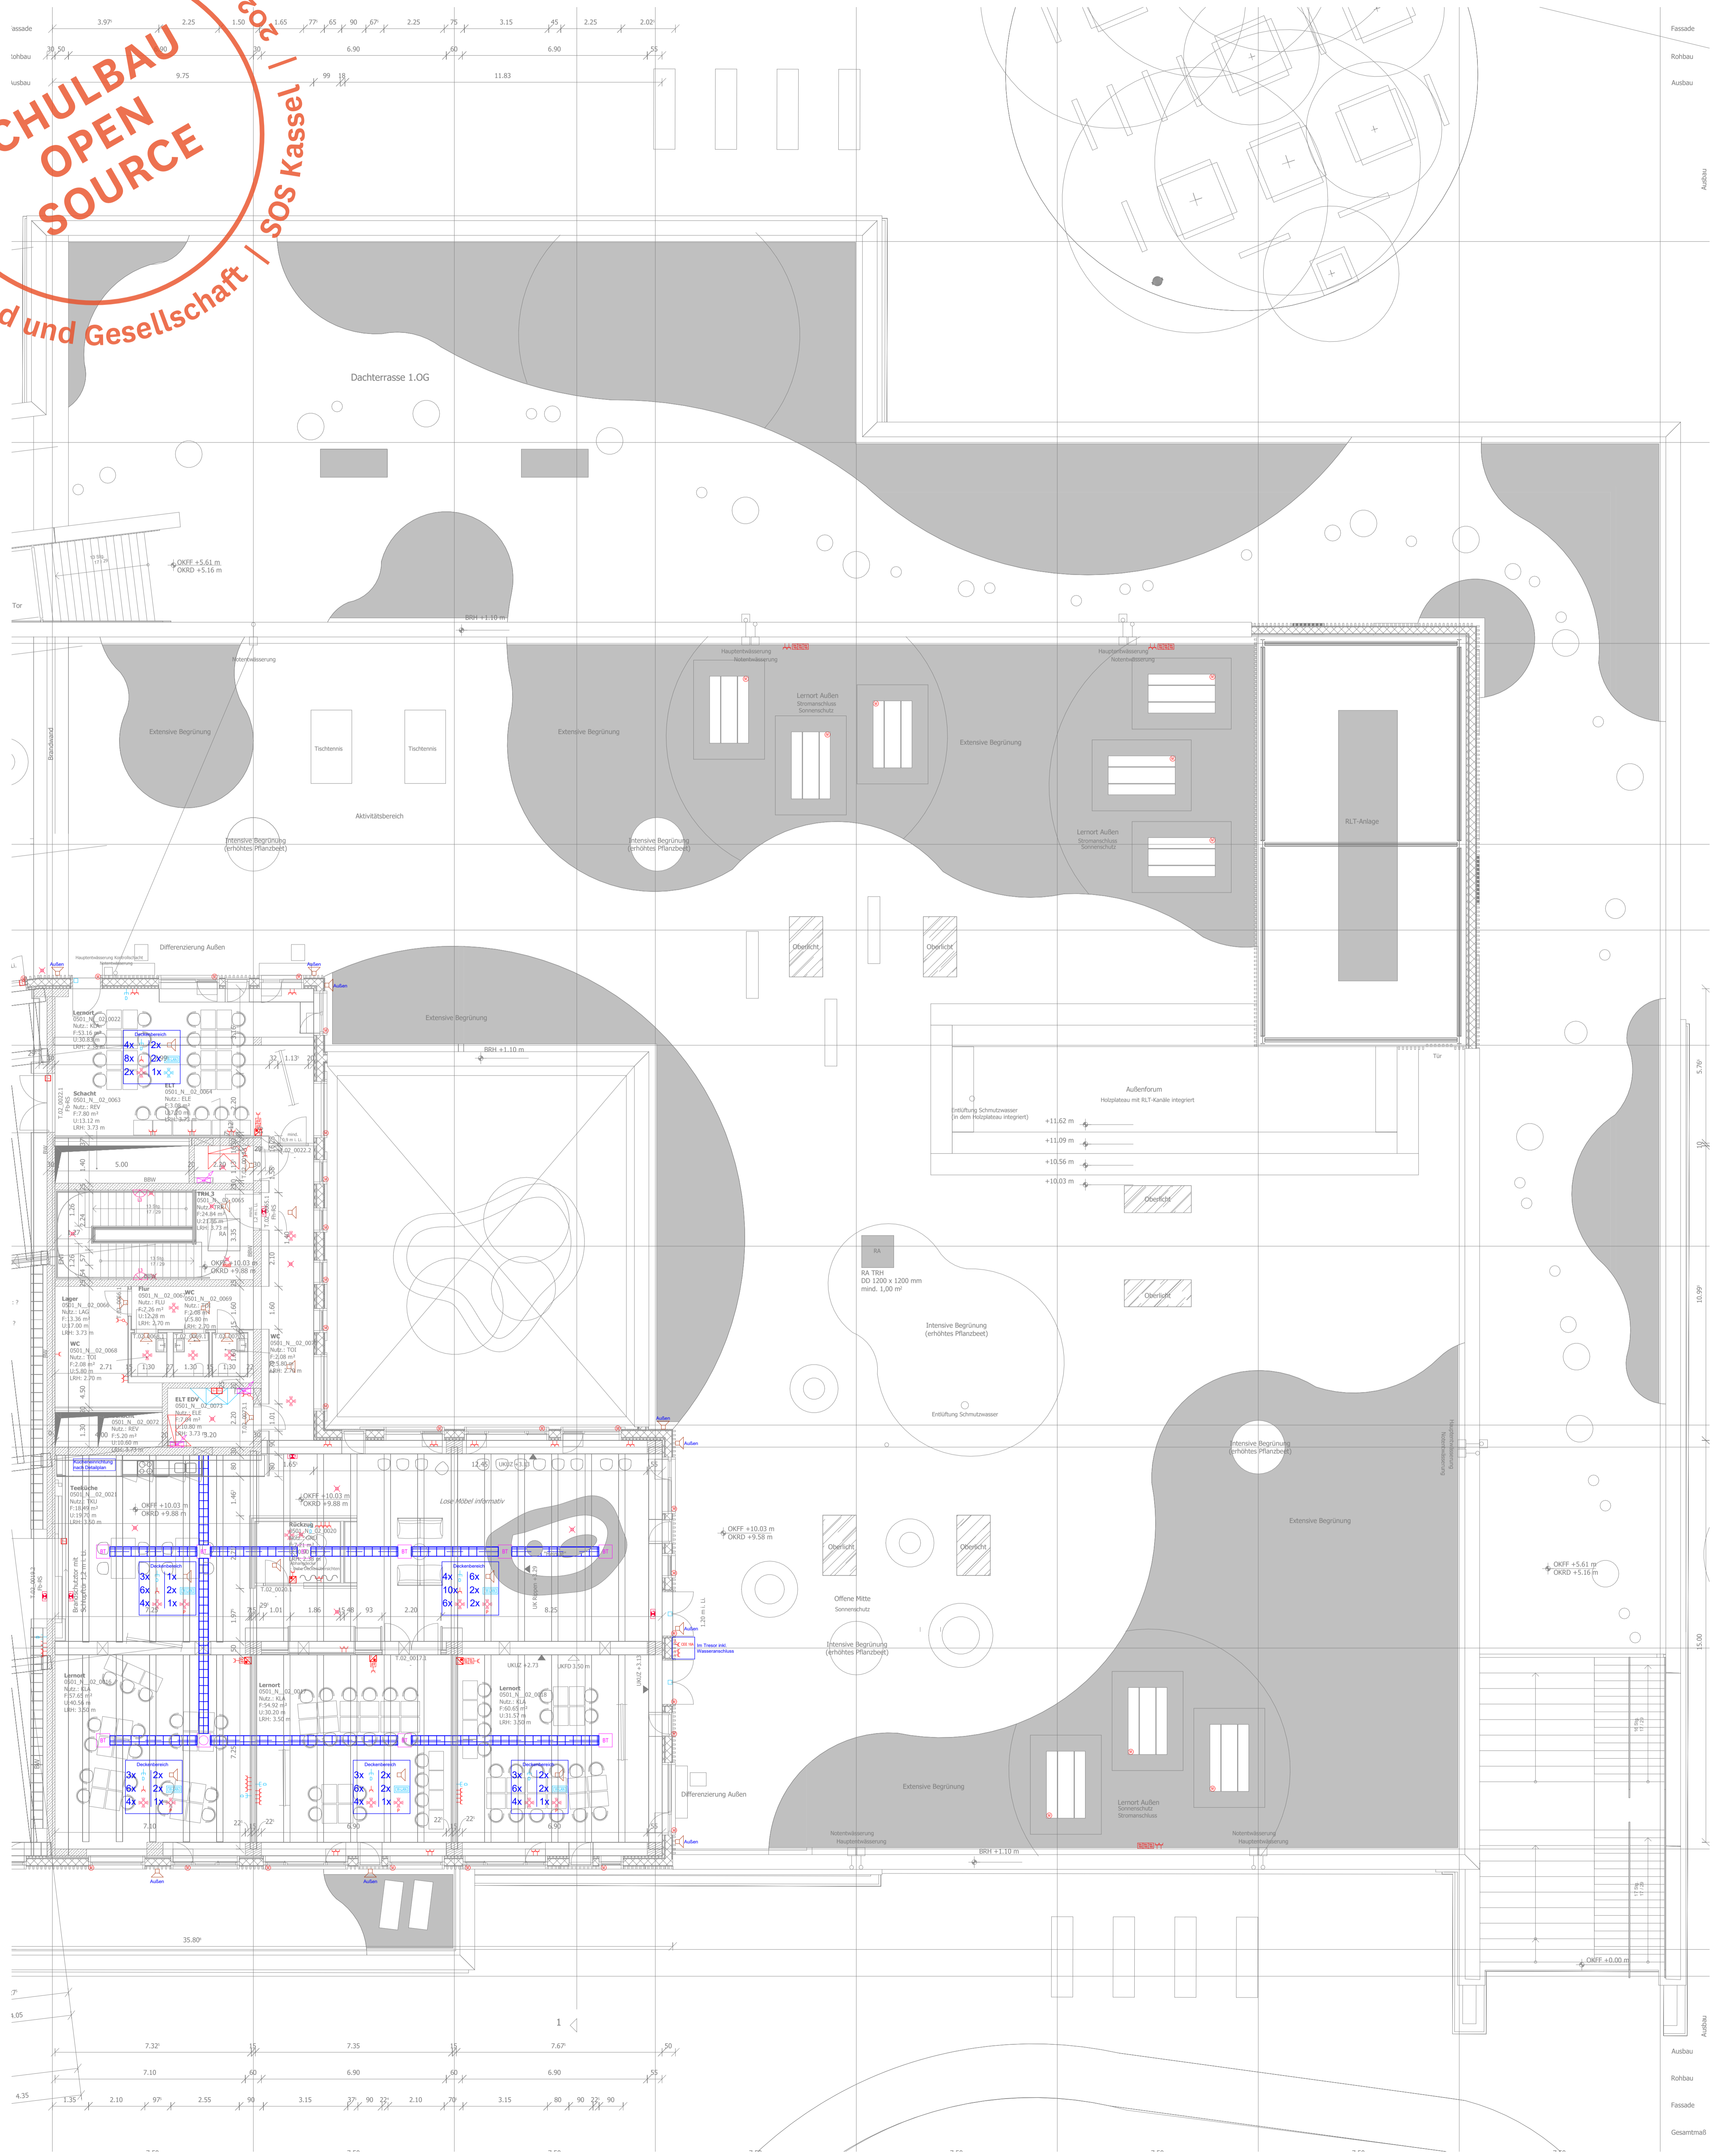

0501\_P03\_N\_02\_ARCH\_230814\_XX\_04\_V\_1053.dwg/pdf

**ÜBERSICHTPLAN ZUR DIGITALEN ANSICHT**

Bauherr: Montag Stiftung Jugend und Gesellschaft

Architekt: EF MILLER ARCHITECTS

Projekt: Grundriss 02. Obergeschoss - Digitale Übersicht

2235-AR-3-GR-010-D-206

0501\_P03\_N\_02\_ARCH\_230814\_XX\_CFM\_04\_V\_1053

Planungskodierung: 0501\_P03\_N\_02\_ELEK\_310124\_XX\_DOE\_02\_P\_2042

d	c	b	a	Index	Änd. Datum	Änderung	Lenkungsname	Änd. Name	Änd. Gepr. Name
1	31.01.2024	Planungsantrag	TER	DET					
2	11.08.2023	Planungsantrag	TER	DET					

**DÖRING**  
Architektur Ingenieurbüro

Entwurf  
Offene Schule Waldau  
Planung Technische  
Ausrüstung ELT  
Elektro  
Grundriss  
2. Obergeschoss - Installationen Teil 2

2235