


Montag Stiftung Jugend und Gesellschaft | SOS Kassel | 2024

**SCHULBAU
OPEN
SOURCE**

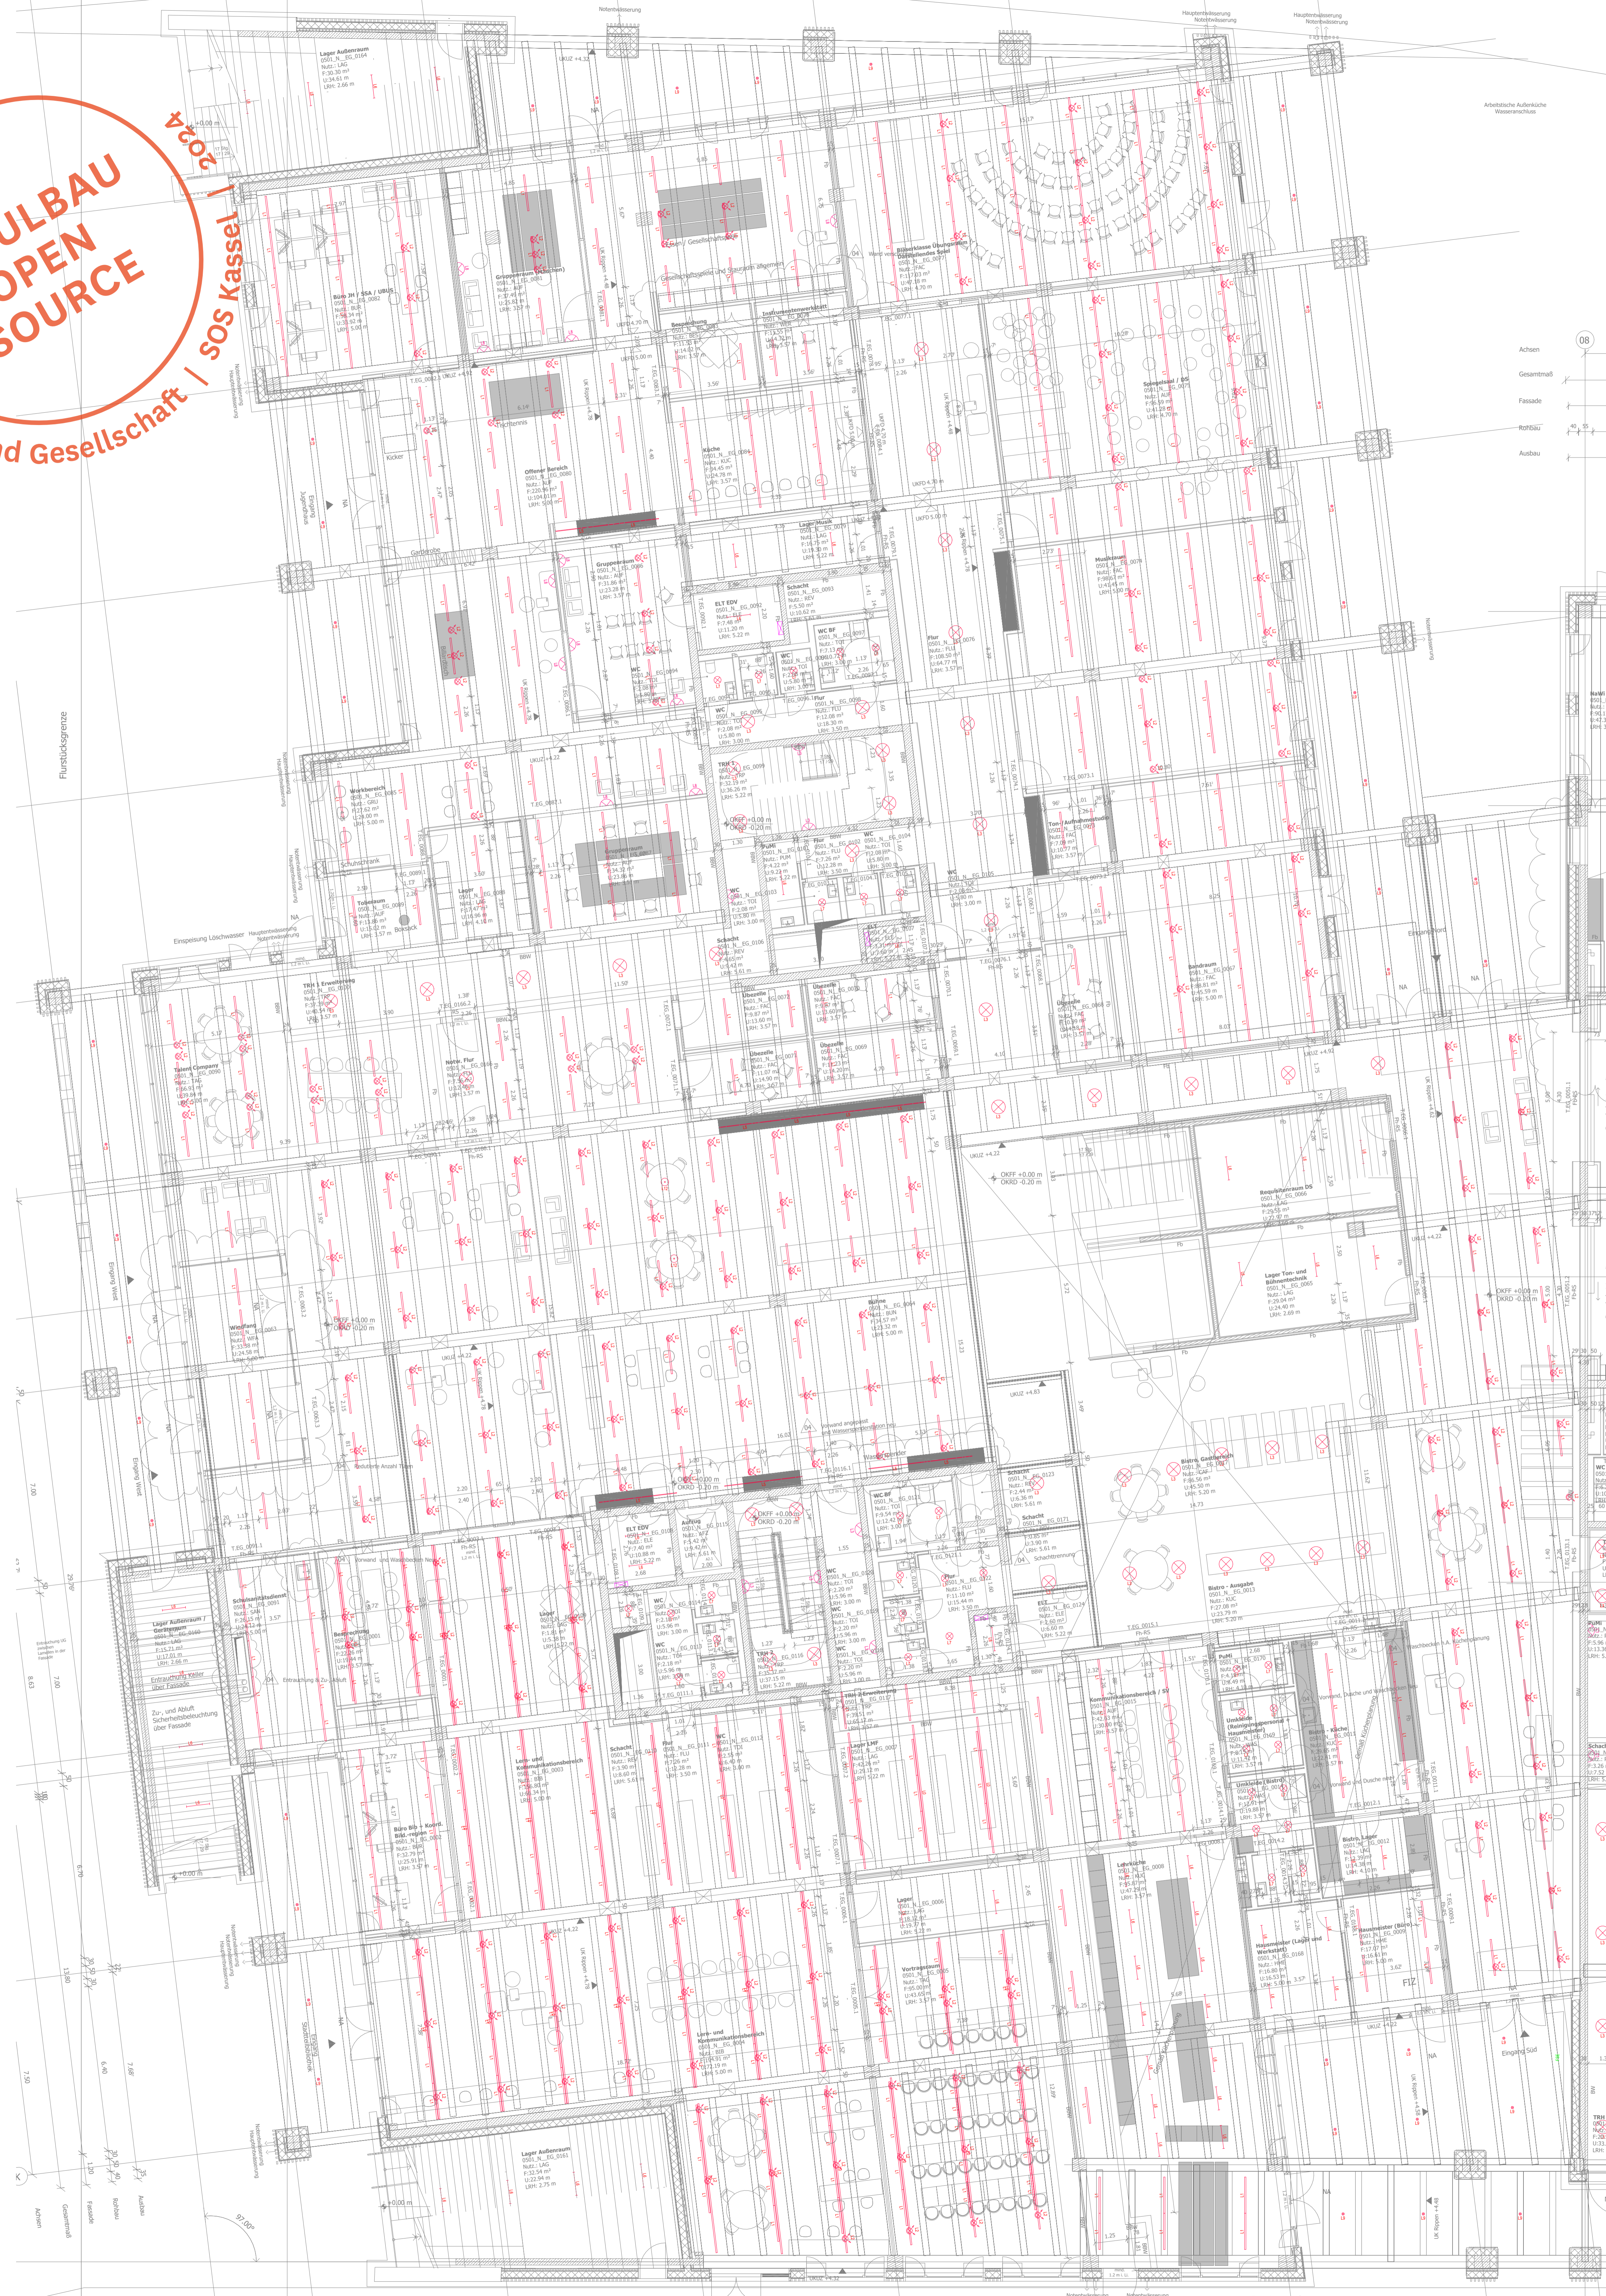

- Legende Beleuchtung**
- Dali-Stromschiene, große variabel**
L= bis 1500mm
 - Anbau-Lichtlinie, direkt strahlend**
L= bis 1500mm
 - Stromschienenstrahler, Durchmesser=90mm**
 - Deckenaufbauleuchte, Wandaufbauleuchte**
 - Anbau-Lichtlinie, direkt strahlend**
L=1400mm
 - Einbauleuchte, L=1500mm B=90mm H=12mm**
 - Technikleuchte, L=1500mm B=90mm H=88**
 - Anbauleuchte, Durchmesser= 180, 230, 280mm**
 - Dekorative Wandleuchte, 2558mm, Durchmesser=515mm**
 - Einbaudownlight, IP65, Durchmesser=110mm**
 - Handlaufbeleuchtung**
 - Einbau-Lichtlinie, L= bis 1500mm**
 - Pendelleuchte**
 - Tischleuchte**
 - Anbaudownlight**
 - Einbaudownlight**

0501_P03_N_EG_ARCH_230814_XX_04_V_1051.dwg/pdf

Übersichtplan zur Digitalen Ansicht

ÜBERSICHTPLAN ZUR DIGITALEN ANSICHT

Planverfasser:	C.F. Müller Danmark A/S	Kooperationspartner:	Montag Stiftung Jugend und Gesellschaft
Architekt:	CF Müller ARCHITECTS	Architekt:	KW Hoeg GmbH
Fachplaner:		Architekt:	Obere Königstraße 8
Bearbeiter:	OSW Kassel	Architekt:	Königsplatz 3 - 13
Maßstab:	1:100	Architekt:	34117 Kassel
Format:	1138x 1609	Architekt:	34117 Kassel
Leistungssphäre:	LPH: 3	Architekt:	34117 Kassel
Datum:	230814	Architekt:	34117 Kassel
Index:	04	Architekt:	34117 Kassel

Grundriss Edgesschoss - Digitale Übersicht

0501_P03_N_EG_ARCH_230814_XX_CFM_04_V_1051

Plankodierung: 0501_P03_N_EG_ELEK_310124_XX_DOE_02_P_2081

d				
c	31.01.2024	Planungsantrag	TER	DET
b	11.08.2023	Planungsantrag	TER	DET
a	01.08.2023	Planungsantrag	TER	DET
Index	Aut. Datum	Änderung	Aut. Name	Änd. Gp. Name

DÖRING
Architektur & Planung

Druckstraße 15
34117 Kassel
Tel: +49 (0)561 9 30 84-0
info@doring-tp.de

Entwurf
Offene Schule Waldau
Planung Technische
Ausrüstung ELT

Elektro
Grundriss
Edgesschoss - Beleuchtung Teil 1

2235-EL-GR-3-2081-6-EG

2235