SCHULBAU OPEN SOURCE
Montag Stiftung Jugend und Gesellschaft | SOS Kassel | 2024

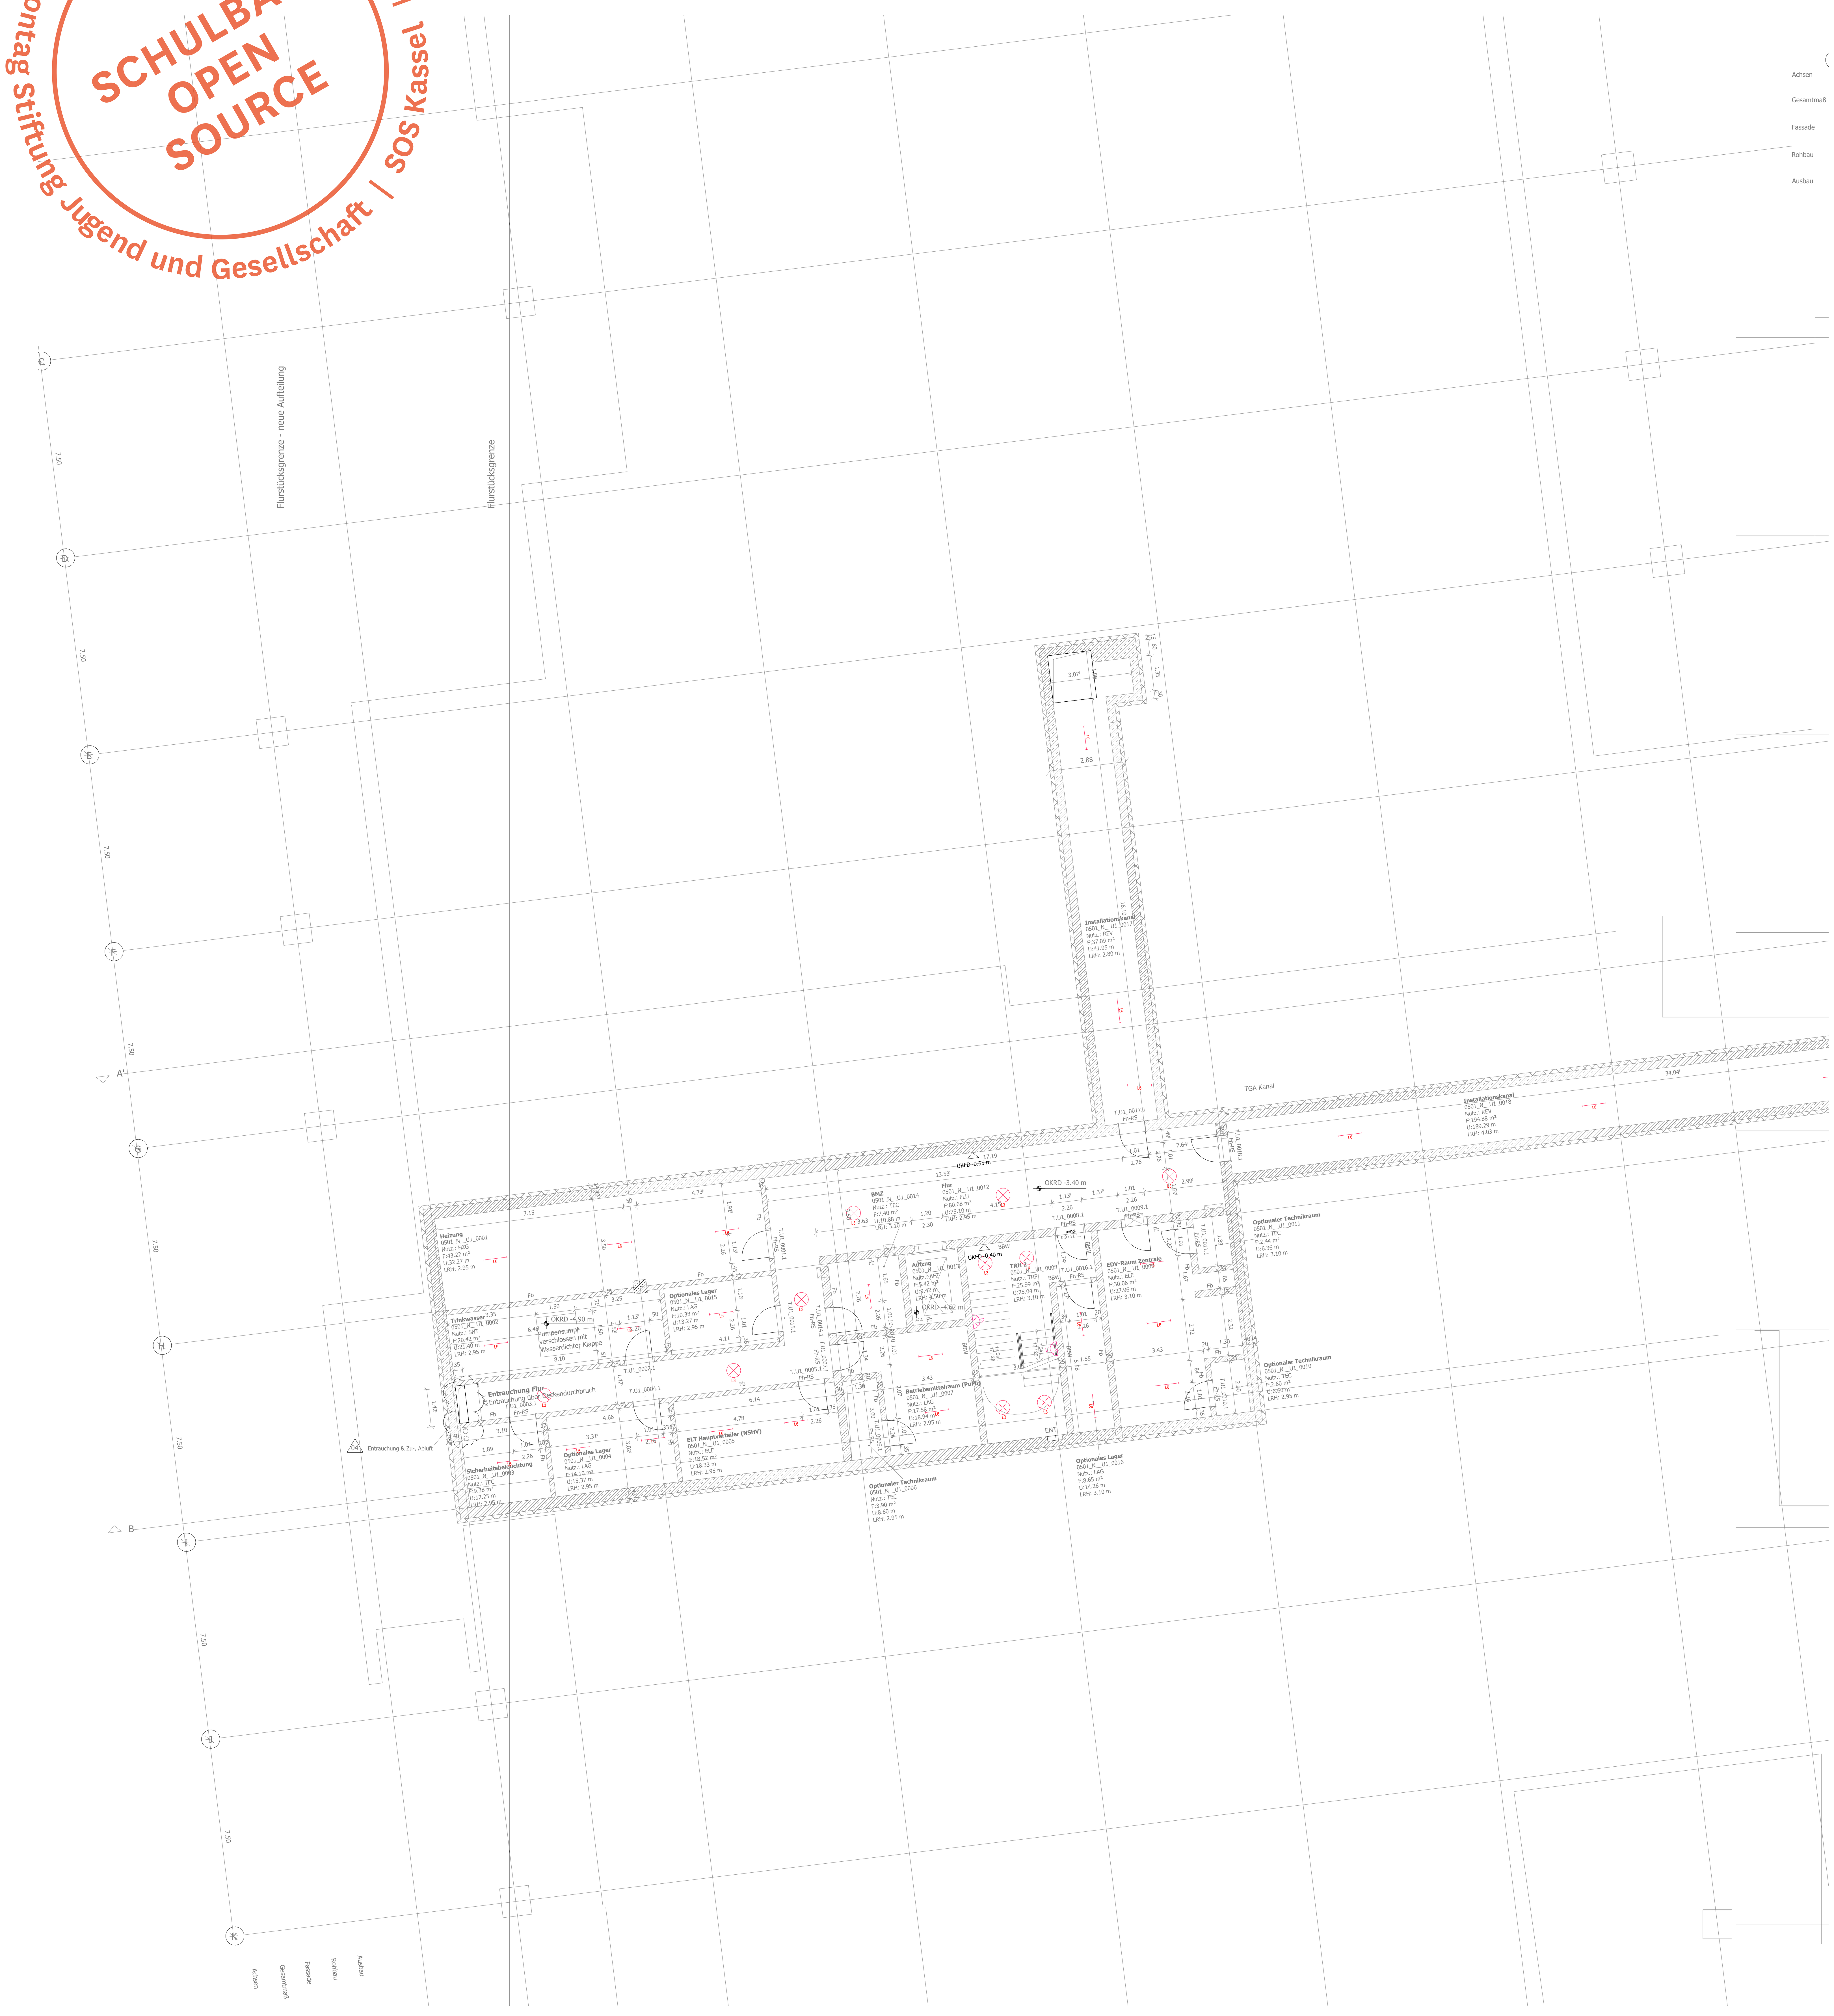

Legende Beleuchtung

Symbol	Beschreibung
L0	Dali-Stromschine, größe variabel
L1	Anbau-Lichtlinie, direkt strahlend L= bis 1500mm
L2	Stromschienenstrahler, Durchmesser=90mm
L3	Deckenaufbauleuchte, Wandaufbauleuchte
L4	Anbau-Lichtlinie, direkt strahlend L=1400mm
L5	Einbaulichtschiene, L=Variabel B=20mm H=12mm
L6	Technikleuchte, L=1590mm B=90mm H=88
L7	AnbauLeuchte, Durchmesser= 180, 230, 280mm
L8	Dekorative Wandleuchte, 2558lm, Durchmesser=515mm
L9	Einbaudowlight, IP65, Durchmesser=110mm
L10	Handlaufbeleuchtung
L11	Einbau-Lichtlinie, L= bis 1500mm
L12	Pendelleuchte
L13	Tischleuchte
L14	Anbaudownlight
L15	Einbaudownlight

Rev.:	JJMMTT:	Von.:	An.:	Planänderung:
04	230814	CFM		Grundlage Bauantrag
03	230616	CFM		Abgabe LP3
02	230526	CFM		Abgabe LP3
01	230421	CFM		Design Freeze LP3
00	230214	CFM		Vorabzug

Datei:
0501_P03_ N__U1_ARCH_ 230814_XX_04_V_1050.dwg/ pdf

Alle Mass- und Flächenangaben müssen vor der Bauausführung vor Ort geprüft werden.
Abweichungen von den in der Zeichnung angegebenen Maßen bzw. zur Bauausführung notwendige Anpassung der Maße müssen vor der Bauausführung dem Architekten bzw. der Bauleitung zur Kenntnis gebracht werden.
Wenn nichts anderes angegeben ist, sind alle Maßangaben in Meter.
Inhaber des Urheberrechts dieser Zeichnung ist C.F. Møller Architects Deutschland GmbH.

Übersichtsplan:

Bauherr/ Auftraggeber:
Stadt Kassel Immobilien GmbH & Co. KG
Obere Königsstraße 8
34117 Kassel
vertreten durch
GWG Projektentwicklung GmbH

KVV Neo GmbH
Königstor 3 - 13
34117 Kassel

Kooperationspartner:
Montag Stiftung Jugend und Gesellschaft
Raiffeisenstr. 5
53113 Bonn

Planverfasser:
CF MØLLER ARCHITECTS
C.F. Møller Danmark A/S
Europaplads 2
8000 Aarhus C
Dänemark
osw-kassel@cfmoller.com

Fachplaner:

Fachplaner:

ÜBERSICHTPLAN ZUR DIGITALEN ANSICHT

Bauvorhaben.:	Liegenschaftsnummer:	Projektnr.:	Gezeichnet von:
OSW Kassel	0501	10145	CFM

Maßstab:	Format:	Leistungsphase:	Datum:	Index:
1:100	1138 X 1609	LPH: 3	230814	04

Planinhalt:
Grundriss
Untergeschoss - Übersicht

JB Döring-Datei: 2235-AR-3-GR-007-D-U1

AKS Dateischlüssel: AKS Dateischlüssel Freitext:
Gebäude ID, LPH, Gebäudeteil, Ebene/Geschoss Planart, Fachdisziplin, Datum, Planinhalt, Verfasser, Index, Status, Intern Kennzeichnung
0501_ P03_ N__U1_ ARCH_230814_ XX_CFM_04_ V_1050

Plankodierung: 0501_P03_N_U1_ELEK_310124_XX_DOE_02_P_2071

Index	Änd. Datum	Änderungsart	Änd. Name	Änd. Gepr. Name
d				
c				
b	31.01.2024	Plananpassungen	TER	DET
a	11.09.2023	Plananpassungen	TER	DET

DÖRING BERATENDE INGENIEURE GMBH

Druseltalstraße 15
34131 Kassel
Fon +49 (0)561 9 30 84-0
ib@doering-kassel.de

Sieberweg 67
37081 Göttingen
Fon +49 (0)551 8 20 85 79-0
goettingen@doering-tga.de

www.doering-tga.de

Leistungsphase: **Entwurf**

Projekt: Offene Schule Waldau Planung Technische Ausrüstung ELT

Planinhalt: Elektro Grundriss Untergeschoss - Beleuchtung Teil 1

Gez. Datum:	Gez. Name:	Maßstab:	Größe:	Proj.-Nr.:	Blatt-Nr.:
25.08.2023	TER	1:100	914 x 1000	2235	1
Gepr. Datum: 25.08.2023	Gepr. Name: DET	Datei: 2235-EL-GR-3-2071-B-UG			Blatt-Anz.: 1

Weitergabe und Vervielfältigung dieser Unterlage Verwertung und Mitteilung ihres Inhaltes ist nicht gestattet, soweit nicht ausdrücklich schriftlich zugestanden. Zuwiderhandlung verpflichtet zum Schadensersatz. Alle Rechte für den Fall der Patenterteilung oder Gebrauchsmustereintragung vorbehalten