


Montag Stiftung Jugend und Gesellschaft | SOS Kassel | 2024

**SCHULBAU
OPEN
SOURCE**

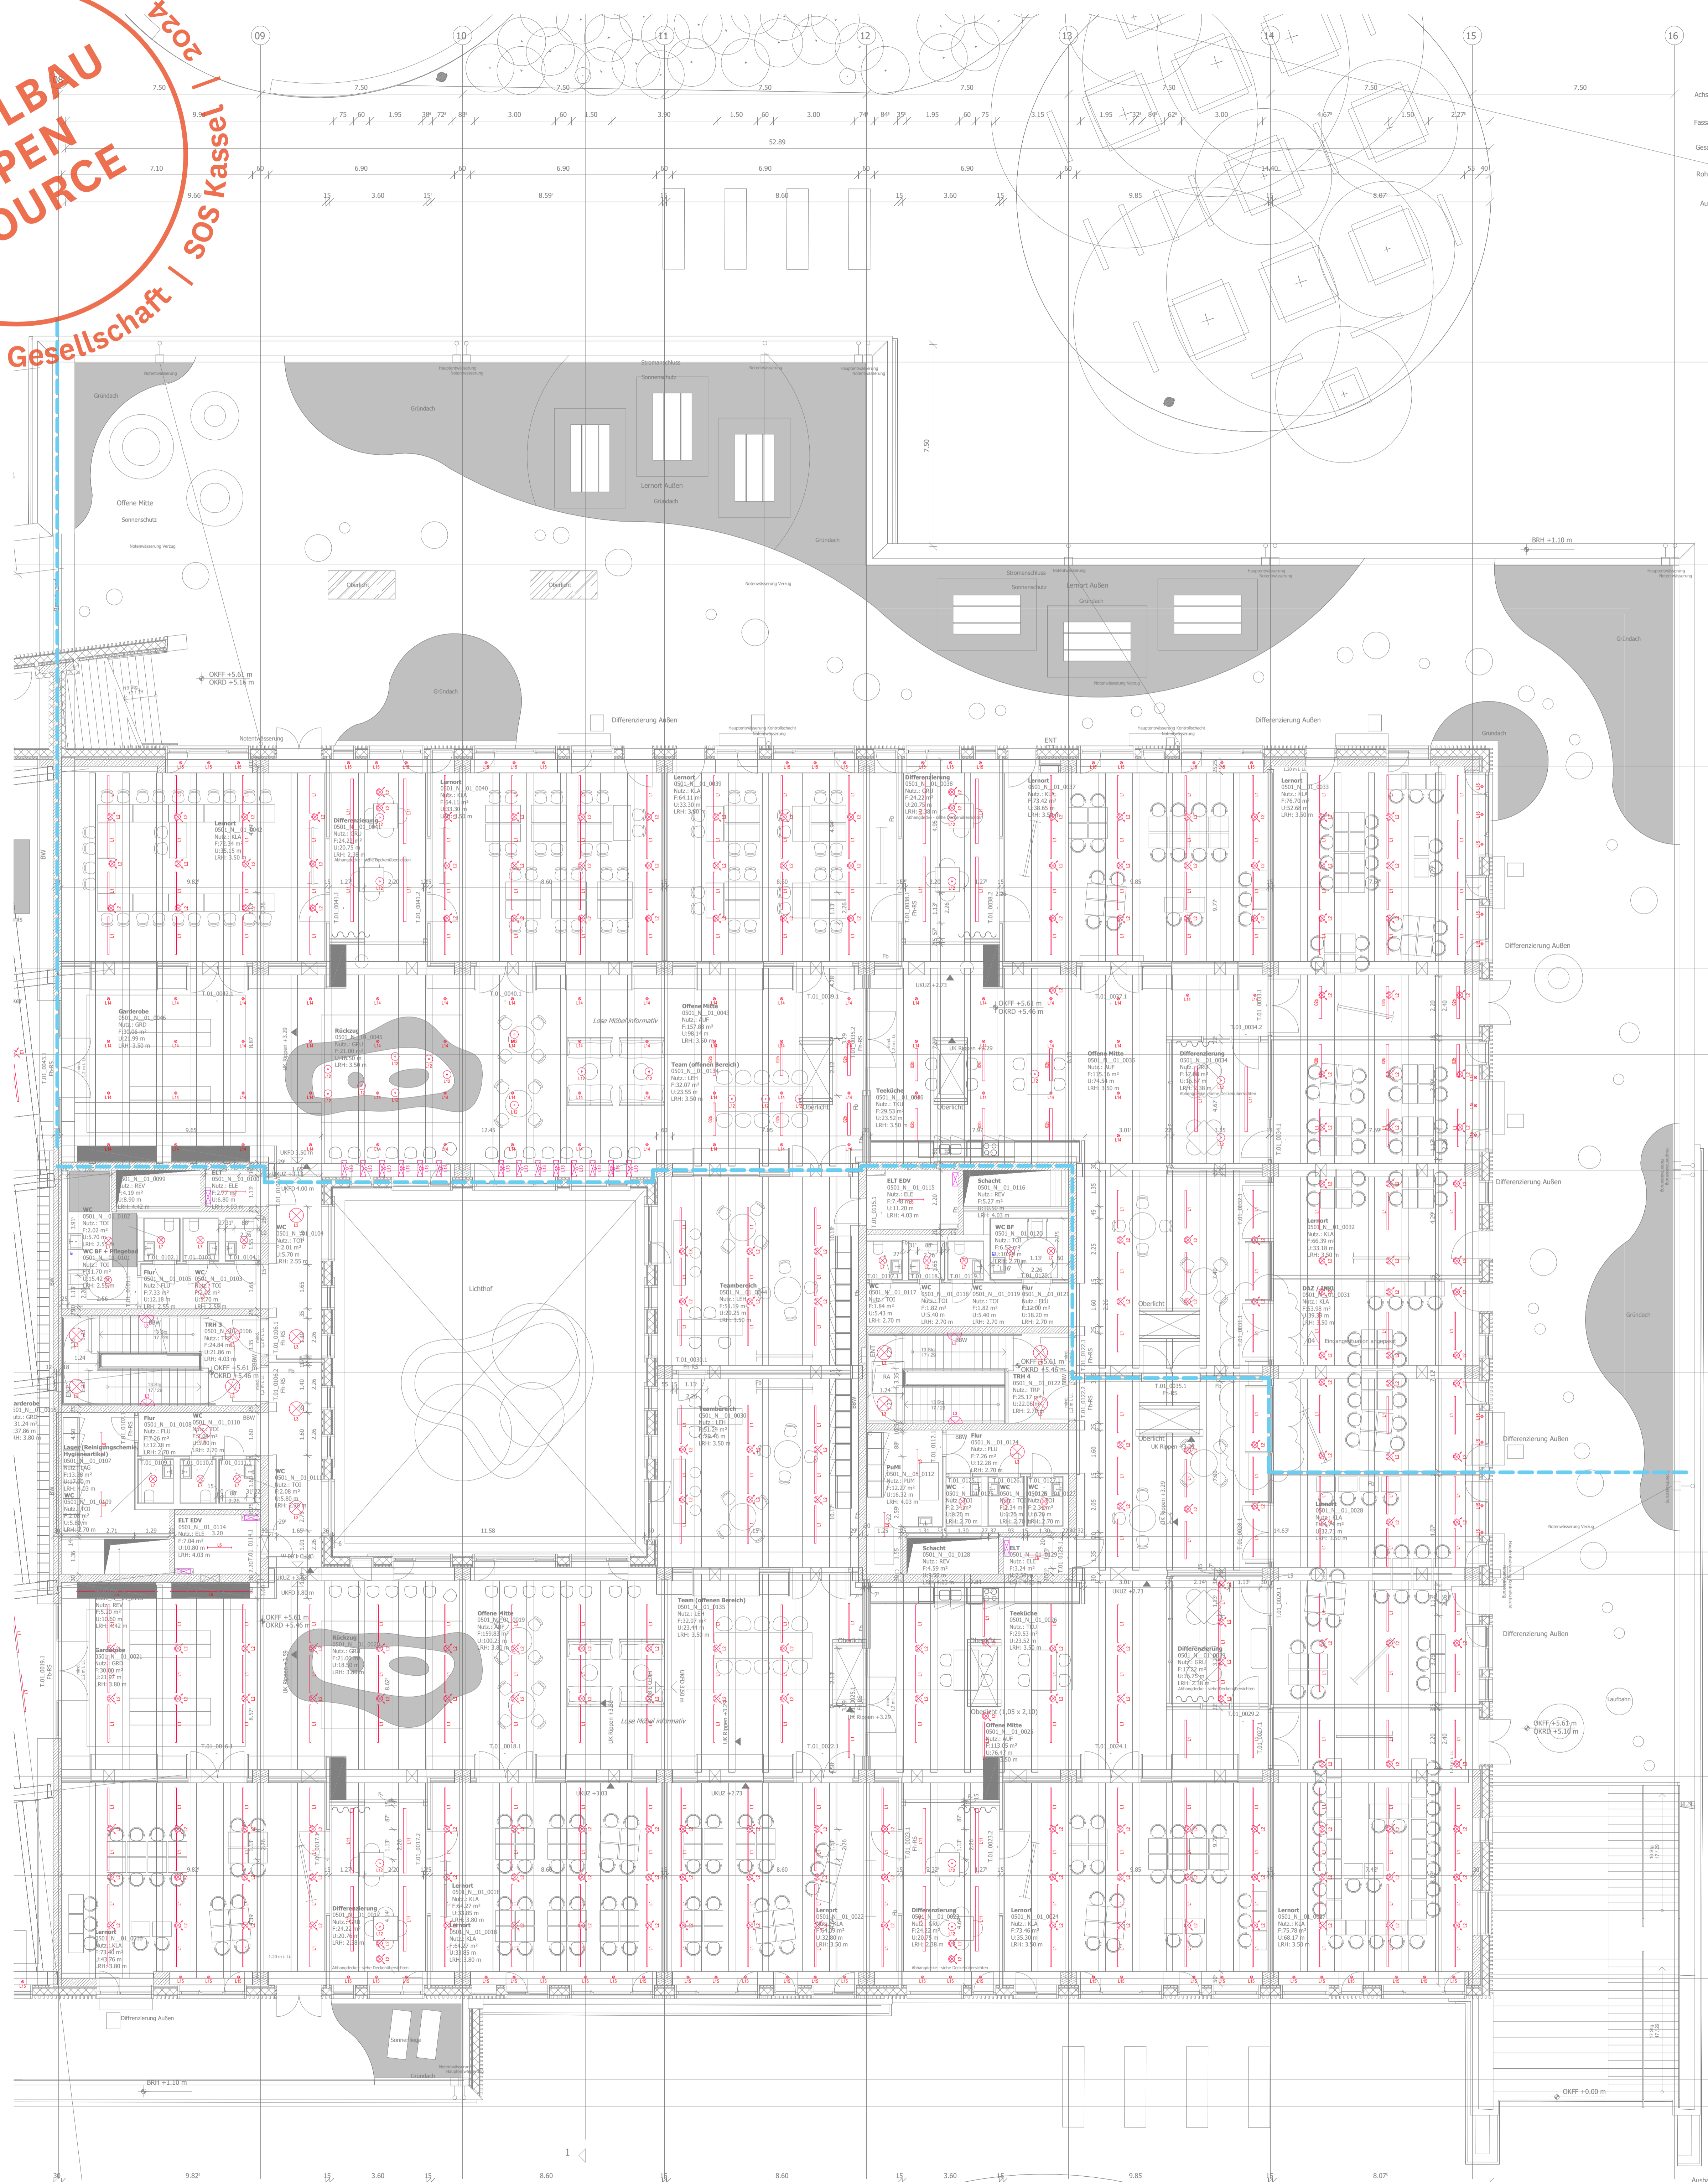

Legende Beleuchtung

- Deck-Stromschiene, große variabel
- Anbau-Lichtlinie, direkt strahlend L= bis 1500mm
- Stromschienestrahler, Durchmesser=90mm
- Deckenaufbauleuchte, Wandaufbauleuchte
- Anbau-Lichtlinie, direkt strahlend L=1400mm
- Einbauleuchtschiene, L=Variabel B=20mm H=12mm
- Technikleuchte, L=1500mm B=90mm H=88
- Anbauleuchte, Durchmesser= 180, 230, 280mm
- Dekorative Wandleuchte, 2558mm, Durchmesser=515mm
- Einbaudownlight, IP65, Durchmesser=110mm
- Handlaufbeleuchtung
- Einbau-Lichtlinie, L= bis 1500mm
- Pendelleuchte
- Tischleuchte
- Anbaudownlight
- Einbaudownlight

Datum: 0501_P03_N_01_ARCH_230814_XX_04_V_1052.dwg/pdf

Das Plan- und Flächenangebot ist vor der Baugenehmigung zu prüfen. Die Baugenehmigung ist durch die Baugenehmigung zu ersetzen. 



Bauherr/Auftraggeber: Stadt Kassel Immobilien GmbH & Co. KG, Obere Königstraße 8, 34117 Kassel

Planverfasser: C.F. Müller Denmark A/S, Europapark 3, 8000 Aarhus C, Dänemark

Fachplaner: C.F. Müller Denmark A/S, Europapark 3, 8000 Aarhus C, Dänemark

Bauverfasser: Stadt Kassel, Obere Königstraße 8, 34117 Kassel

Planformat: 1:100, Blatt: 1138 X 1609

Grundriss 01. Obergeschoss - Digitale Übersicht

0501_P03_N_01_ARCH_230814_XX_CFM_04_V_1052

ÜBERSICHTPLAN ZUR DIGITALEN ANSICHT

Plankodierung: 0501_P03_N_01_ELEK_310124_XX_DOE_02_P_2092

Id	Datum	Benutzer	Leistung	Art	Art. Name	Art. Grp. Name
c	31.01.2024	Planungsantrag	TER	DET		
b	11.09.2023	Planungsantrag	TER	DET		
a	04.04.2023	Antrag	ART	DET		

DÖRING Architektur & Ingenieurwesen	Entwurf Offene Schule Waldau Planung Technische Ausrüstung ELT
Druckstraße 15 34117 Kassel Tel: +49 (0)5619 30 84-0 info@doring-arch.de	Elektro Grundriss 1. Obergeschoss - Beleuchtung Teil 2
Seitenansicht 27081 Göttingen Tel: +49 (0)5518 30 85 79-0 gert@seitenansicht.de	Blatt: 1 Blatt-Auswahl: 1
Seitendatum: 26.08.2023 Seitenname: TER Seitennummer: 1100	Blatt: 1 Blatt-Auswahl: 1 Blatt-Titel: 2235-EL-GR-3-2092-8-10G
Seitendatum: 26.08.2023 Seitenname: DET Seitennummer: 1100	Blatt: 1 Blatt-Auswahl: 1 Blatt-Titel: 2235-EL-GR-3-2092-8-10G