




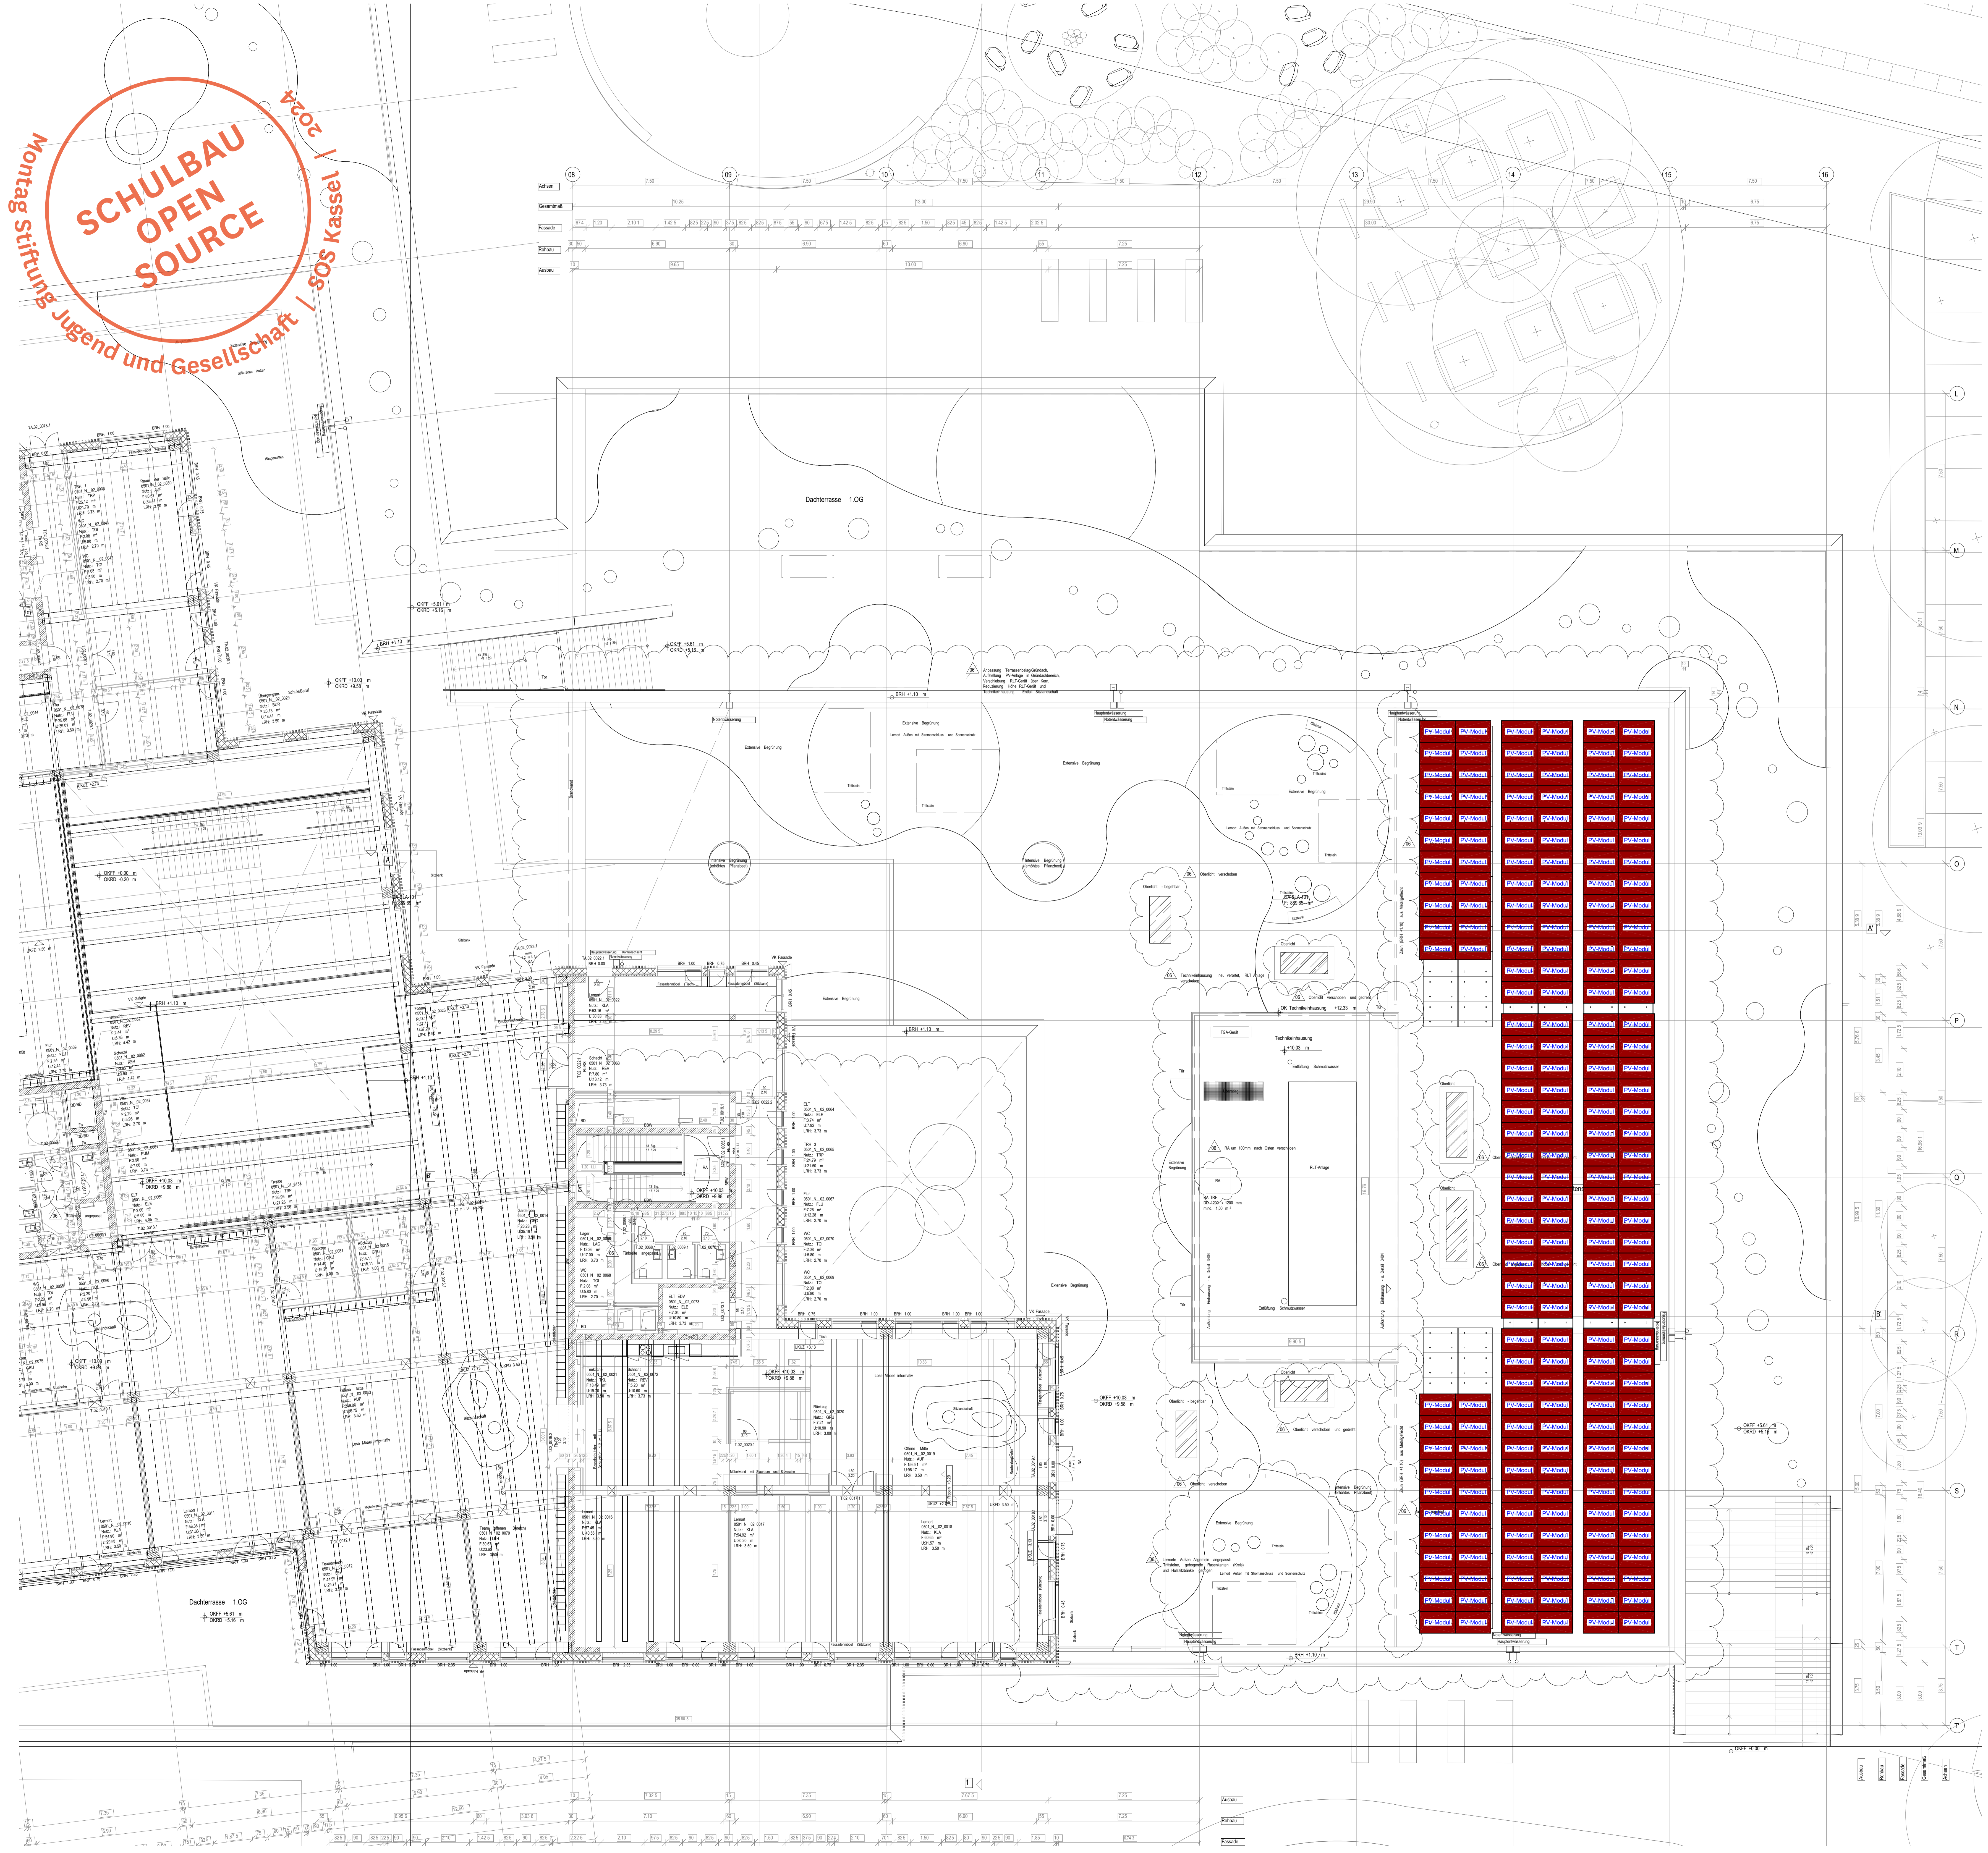


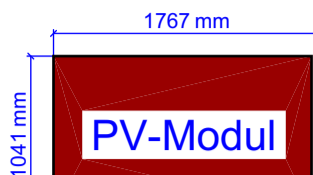


Montag Stiftung Jugend und Gesellschaft | SOS Kassel | 2024

**SCHULBAU
OPEN
SOURCE**

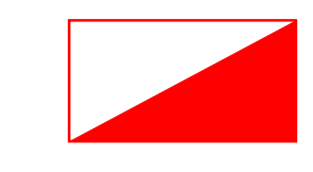

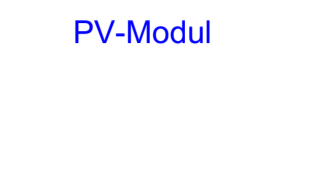Legende

-  PV-Modul
-  UV-PV
-  Batteriespeicher
-  Wechselrichter
-  PV-Modul
-  UV-PV
-  Batteriespeicher
-  Wechselrichter

**ÜBERSICHTPLAN ZUR
DIGITALEN ANSICHT
LP3 Überarbeitung
(Kostenoptimierung)
VORABZUG 17.01.2024**

01	200111	0274	PTI (Bauelemente/Anlagenbeschreibung)
02	200112	0274	Regelung (PTI/Überwachung)
03	200113	0274	Überwachung (Anlagen)
04	200114	0274	Regelung (PTI)
05	200115	0274	Regelung (PTI)
06	200116	0274	Regelung (PTI)
07	200117	0274	Regelung (PTI)
08	200118	0274	Regelung (PTI)
09	200119	0274	Regelung (PTI)
10	200120	0274	Regelung (PTI)
11	200121	0274	Regelung (PTI)
12	200122	0274	Regelung (PTI)
13	200123	0274	Regelung (PTI)
14	200124	0274	Regelung (PTI)
15	200125	0274	Regelung (PTI)
16	200126	0274	Regelung (PTI)
17	200127	0274	Regelung (PTI)
18	200128	0274	Regelung (PTI)
19	200129	0274	Regelung (PTI)
20	200130	0274	Regelung (PTI)

AG: Name und Platzierung ändern vor der Realisierung vor Ort werden.
 Änderungen vor der Realisierung gegenüber: Nach dem Einbau der Bauelemente/Anlagen, Änderungen vor Realisierung der Bauelemente/Anlagen.
 Nach dem Einbau der Bauelemente/Anlagen, Änderungen vor Realisierung der Bauelemente/Anlagen.
 Nach dem Einbau der Bauelemente/Anlagen, Änderungen vor Realisierung der Bauelemente/Anlagen.

Dachstuhl:
 • 02.01 + 14.01 m x 14.01 m

Bauherr: Auftraggeber: Stadt Kassel Immobilien GmbH Co. KG
 Giese-Kirchstraße 8, 34117 Kassel

Vorbereitet durch: GMD Projektentwicklung GmbH
 Mühlstraße 10, 34117 Kassel

Bauherr: Auftraggeber: TOA
 KVV New Green
 Kassel, 34117 Kassel

Kooperationspartner:
 Wangl Stefan
 Ruffhaus
 34117 Kassel

Anbieter:
 CFI HELLER
 ARCHITECTS
 CFI HELLER
 ARCHITECTS
 CFI HELLER
 ARCHITECTS

Planersteller:
 CFI HELLER
 ARCHITECTS
 CFI HELLER
 ARCHITECTS
 CFI HELLER
 ARCHITECTS

Beschreibung:
 OSW Kassel
 10145

Projekt:
 02.01

Moloss:
 1:100

Format:
 1609 X 1138

Legungsschritt:
 LPH: 3

Stirn:
 240131

Innen:
 06

Grundriss
 02. Obergeschoss - Digitale Übersicht

AGS Dokumenten:
 0501_P03_N_02_ARCH_240131_XX_CFM_06_V_1053

AGS Dokumenten:
 2235-AR-3-GR-010-E-206

Plancodierung: 0501_P03_N_DE_ELEK_310124_PV_DOE_00_P_2512

d	----	----	----	----
c	----	----	----	----
b	----	----	----	----
a	31.01.2024	Planungsgesungen	TER	DET
Uden	AGS Datum	Antwortsig	AGS Name	AGS Gpr. Name

DÖRING
 ARCHITECTS

Entwurf
 Offene Schule Waldau
 Planung Technische
 Ausrüstung ELT

Elektro
 PV-Anlage
 2 Obergeschoss / Dach

AGS Datum: 31.01.2024
 AGS Name: TER/SEN
 AGS Gpr. Name: TER/SEN
 AGS Datum: 31.01.2024
 AGS Name: DET
 AGS Gpr. Name: 2235-EL-GR-3-3512-06

2235