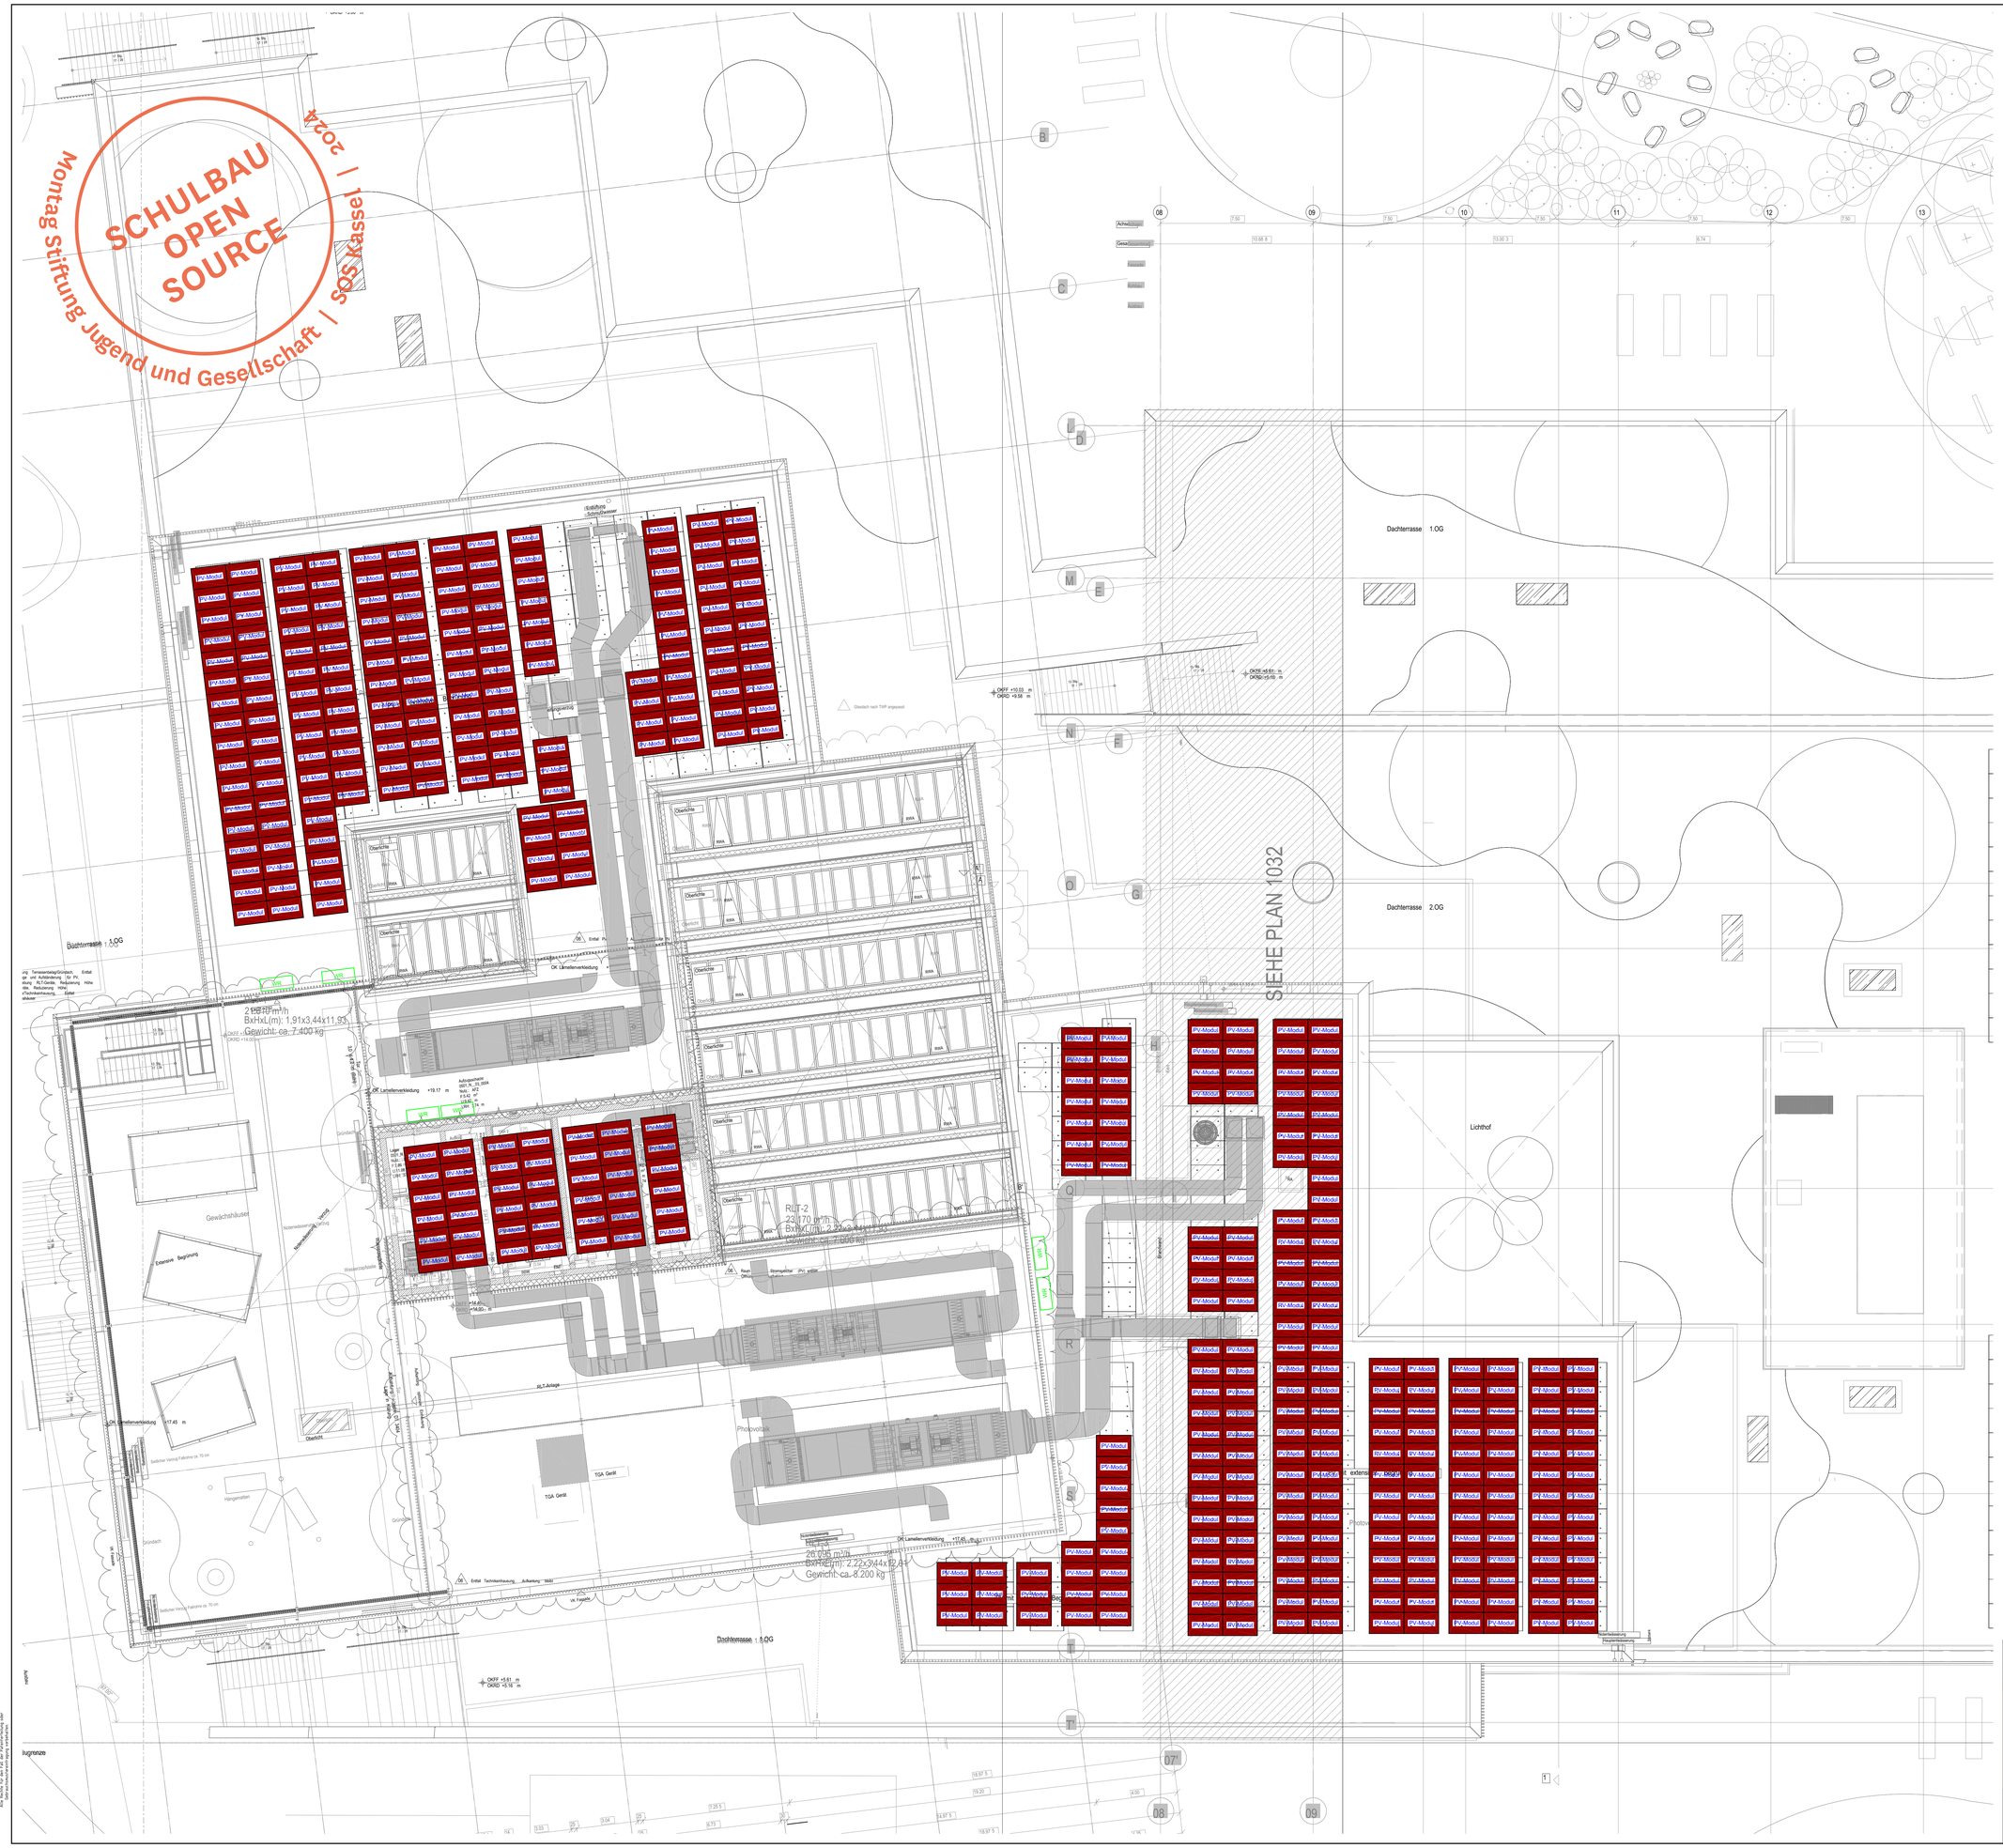
SCHULBAU OPEN SOURCE
Montag Stiftung Jugend und Gesellschaft | SOS Kassel | 2024
Dachterrasse 1.OG
Dachterrasse 2.OG
Dachterrasse 1.OG
SIEHE PLAN 1032
Lichthof
Gewächshäuser
Photovoltaik
TGA Gerät
RLT-Anlage
Oberlichter
Attika
Geländer
Extensive Begrünung
