


Legende

- Nothinweisleuchte
- Sicherheitsbeleuchtung
- Sicherheitsbeleuchtung bei Rettungsmittel
- Sicherheitsbeleuchtung hoher Bereich
- Sicherheitsbeleuchtung Stufenleuchte
- Abzweigdose
- NHXMH-J FE180 3x2,5 E30
- NYM-J 3x2,5

Plancodierung: 0501_P03_N_XX_ELEK_110923_SH_DOE_01_P_3020

d	----	----	----	----
c	----	----	----	----
b	----	----	----	----
a	11.09.2023	Plananpassungen	GÜN	HIL
Index	Änd. Datum	Änderungsart	Änd. Name	Änd. Gepr. Name
<p>Leistungsphase: Entwurf</p> <p>Projekt: Offene Schule Waldau Planung Technische Ausrüstung ELT</p> <p>Planinhalt: Elektro Übersicht Sicherheitsbeleuchtung Kern 1</p>				
<p>Druselstraße 15 34131 Kassel Fon +49 (0)561 9 30 84-0 ib@doering-tga.de</p>		<p>Sieberweg 67 37081 Göttingen Fon +49 (0)551 8 20 85 79-0 goettingen@doering-tga.de</p>		
Gez. Datum: 25.08.2023	Gez. Name: JAE	Maßstab: -/-	Größe: 750x450	Proj.-Nr.: 2235
Gepr. Datum: 25.08.2023	Gepr. Name: HIL	Datum: 2235-EL-ÜS-3-3020-A-SIB	Proj.-Nr.: 2235	Blatt-Nr.: 2 Blatt-Anz.: 4

Weitergabe und Vervielfältigung dieser Unterlagen
 View ohne schriftliche Genehmigung der Döring
 soweit nicht ausdrücklich schriftlich zugestanden
 ist. Die Haftung für Schäden aus der Verletzung
 des Eigentums, aus Körperverletzung oder
 aus Sachschaden ist ausgeschlossen.

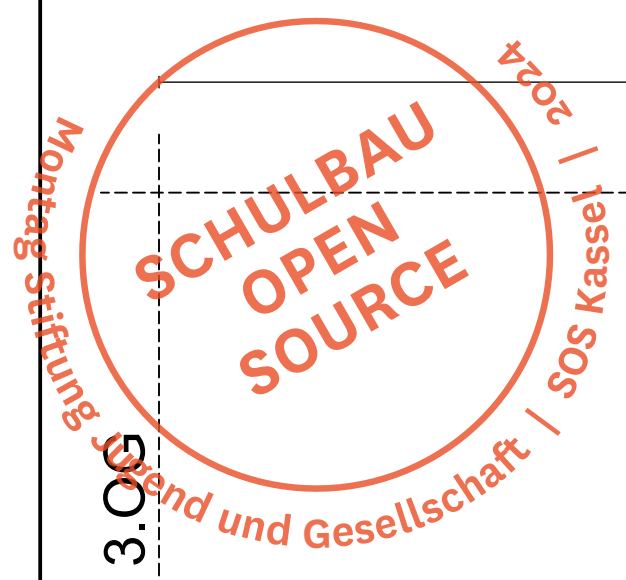

Kern 2

Kern 2.1

TRH 2


3.OG

2.OG

1.OG

EG

Vorsorgungsgang
UG

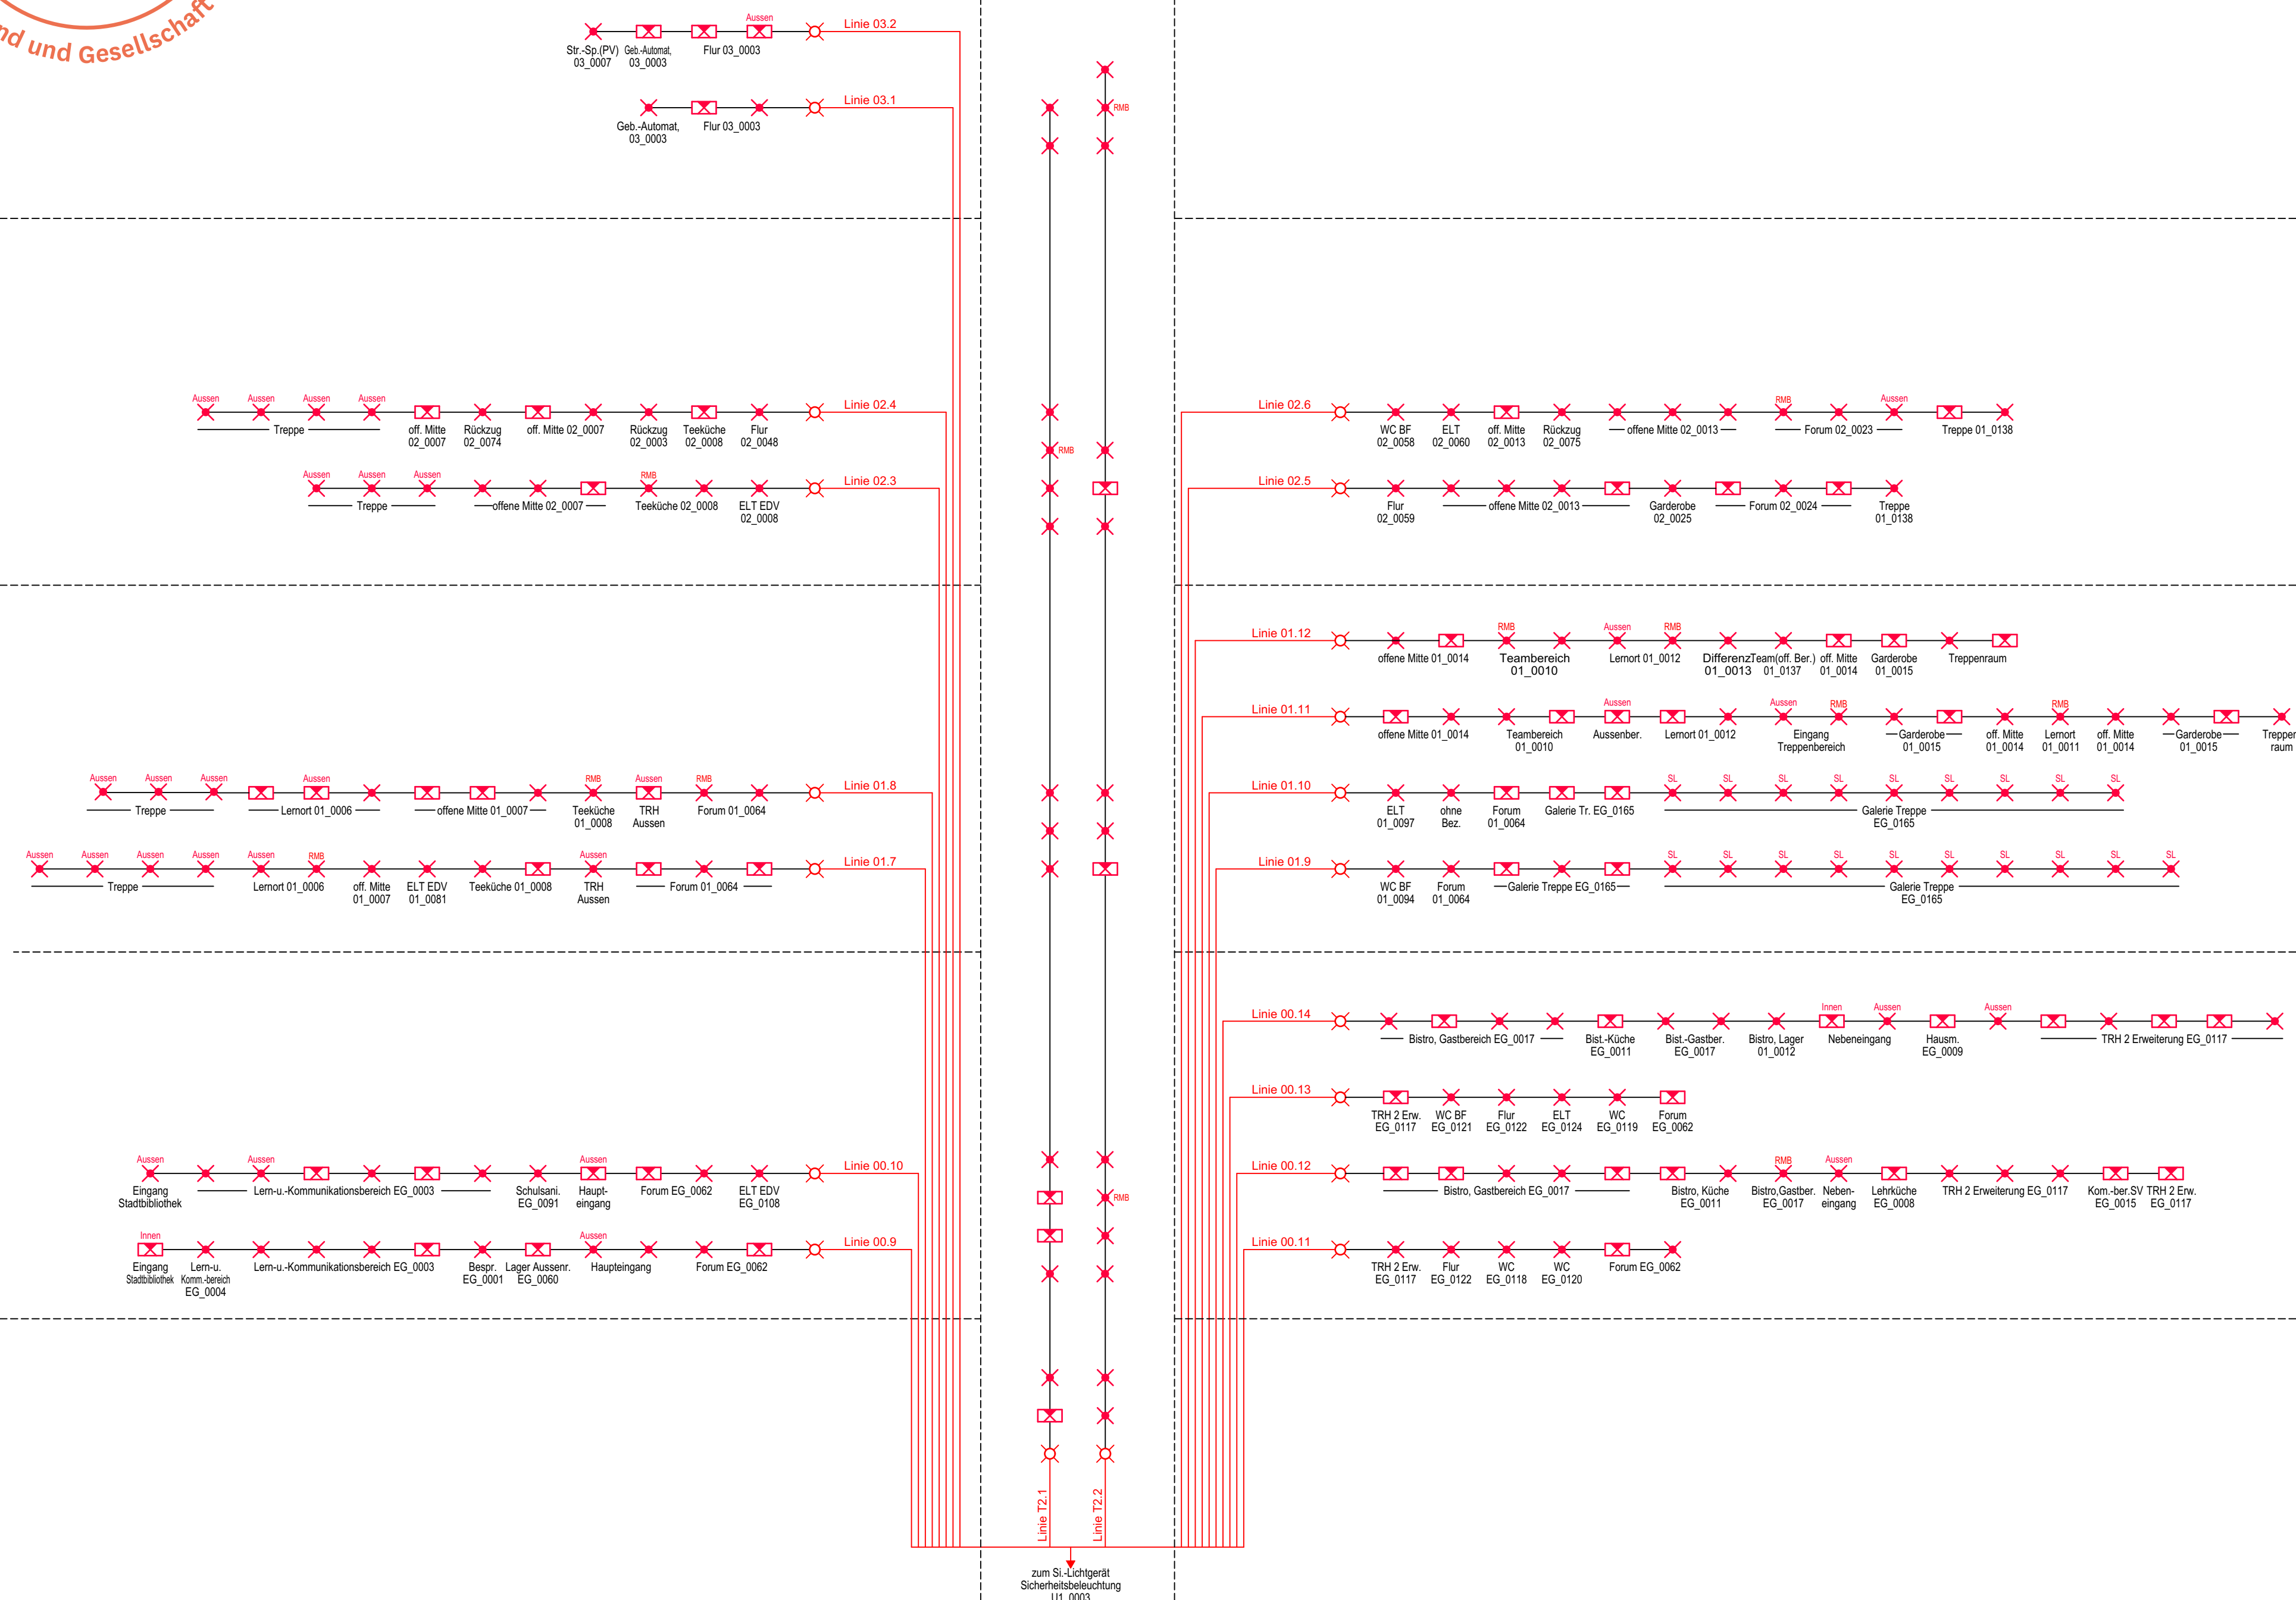



Legende

- Nothinweisleuchte
- Sicherheitsbeleuchtung
- Sicherheitsbeleuchtung bei Rettungsmittel
- Sicherheitsbeleuchtung hoher Bereich
- Sicherheitsbeleuchtung Stufenleuchte
- Abzweigdose
- NHXMH-J FE180 3x2,5 E30
- NYM-J 3x2,5

Plancodierung: 0501_P03_N_XX_ELEK_110923_SH_DOE_01_P_3020

d	----	----	----	----							
c	----	----	----	----							
b	----	----	----	----							
a	11.09.2023	Plananpassungen	GÜN	HIL							
Index	Änd. Datum	Änderungsart	Änd. Name	Änd. Gepr. Name							
<p>Leistungsphase: Entwurf</p> <p>Projekt: Offene Schule Waldau Planung Technische Ausrüstung ELT</p> <p>Planinhalt: Elektro Übersicht Sicherheitsbeleuchtung Kern 2 und 2.1</p>											
Gez. Datum:	25.08.2023	Gez. Name:	JAE	Maßstab:	-/-	Größe:	750x450	Proj.-Nr.:	2235	Blatt-Nr.:	3
Gepr. Datum:	25.08.2023	Gepr. Name:	HIL	Datum:	2235-EL-ÜS-3-3020-A-SIB			Blatt-Anz.:	4		

Weitergabe und Vervielfältigung dieser Unterlagen
 ohne schriftliche Genehmigung der Döring
 ist ausdrücklich untersagt. Jegliche
 Weitergabe oder Vervielfältigung dieser
 Unterlagen ohne schriftliche Genehmigung
 der Döring ist ausdrücklich untersagt.

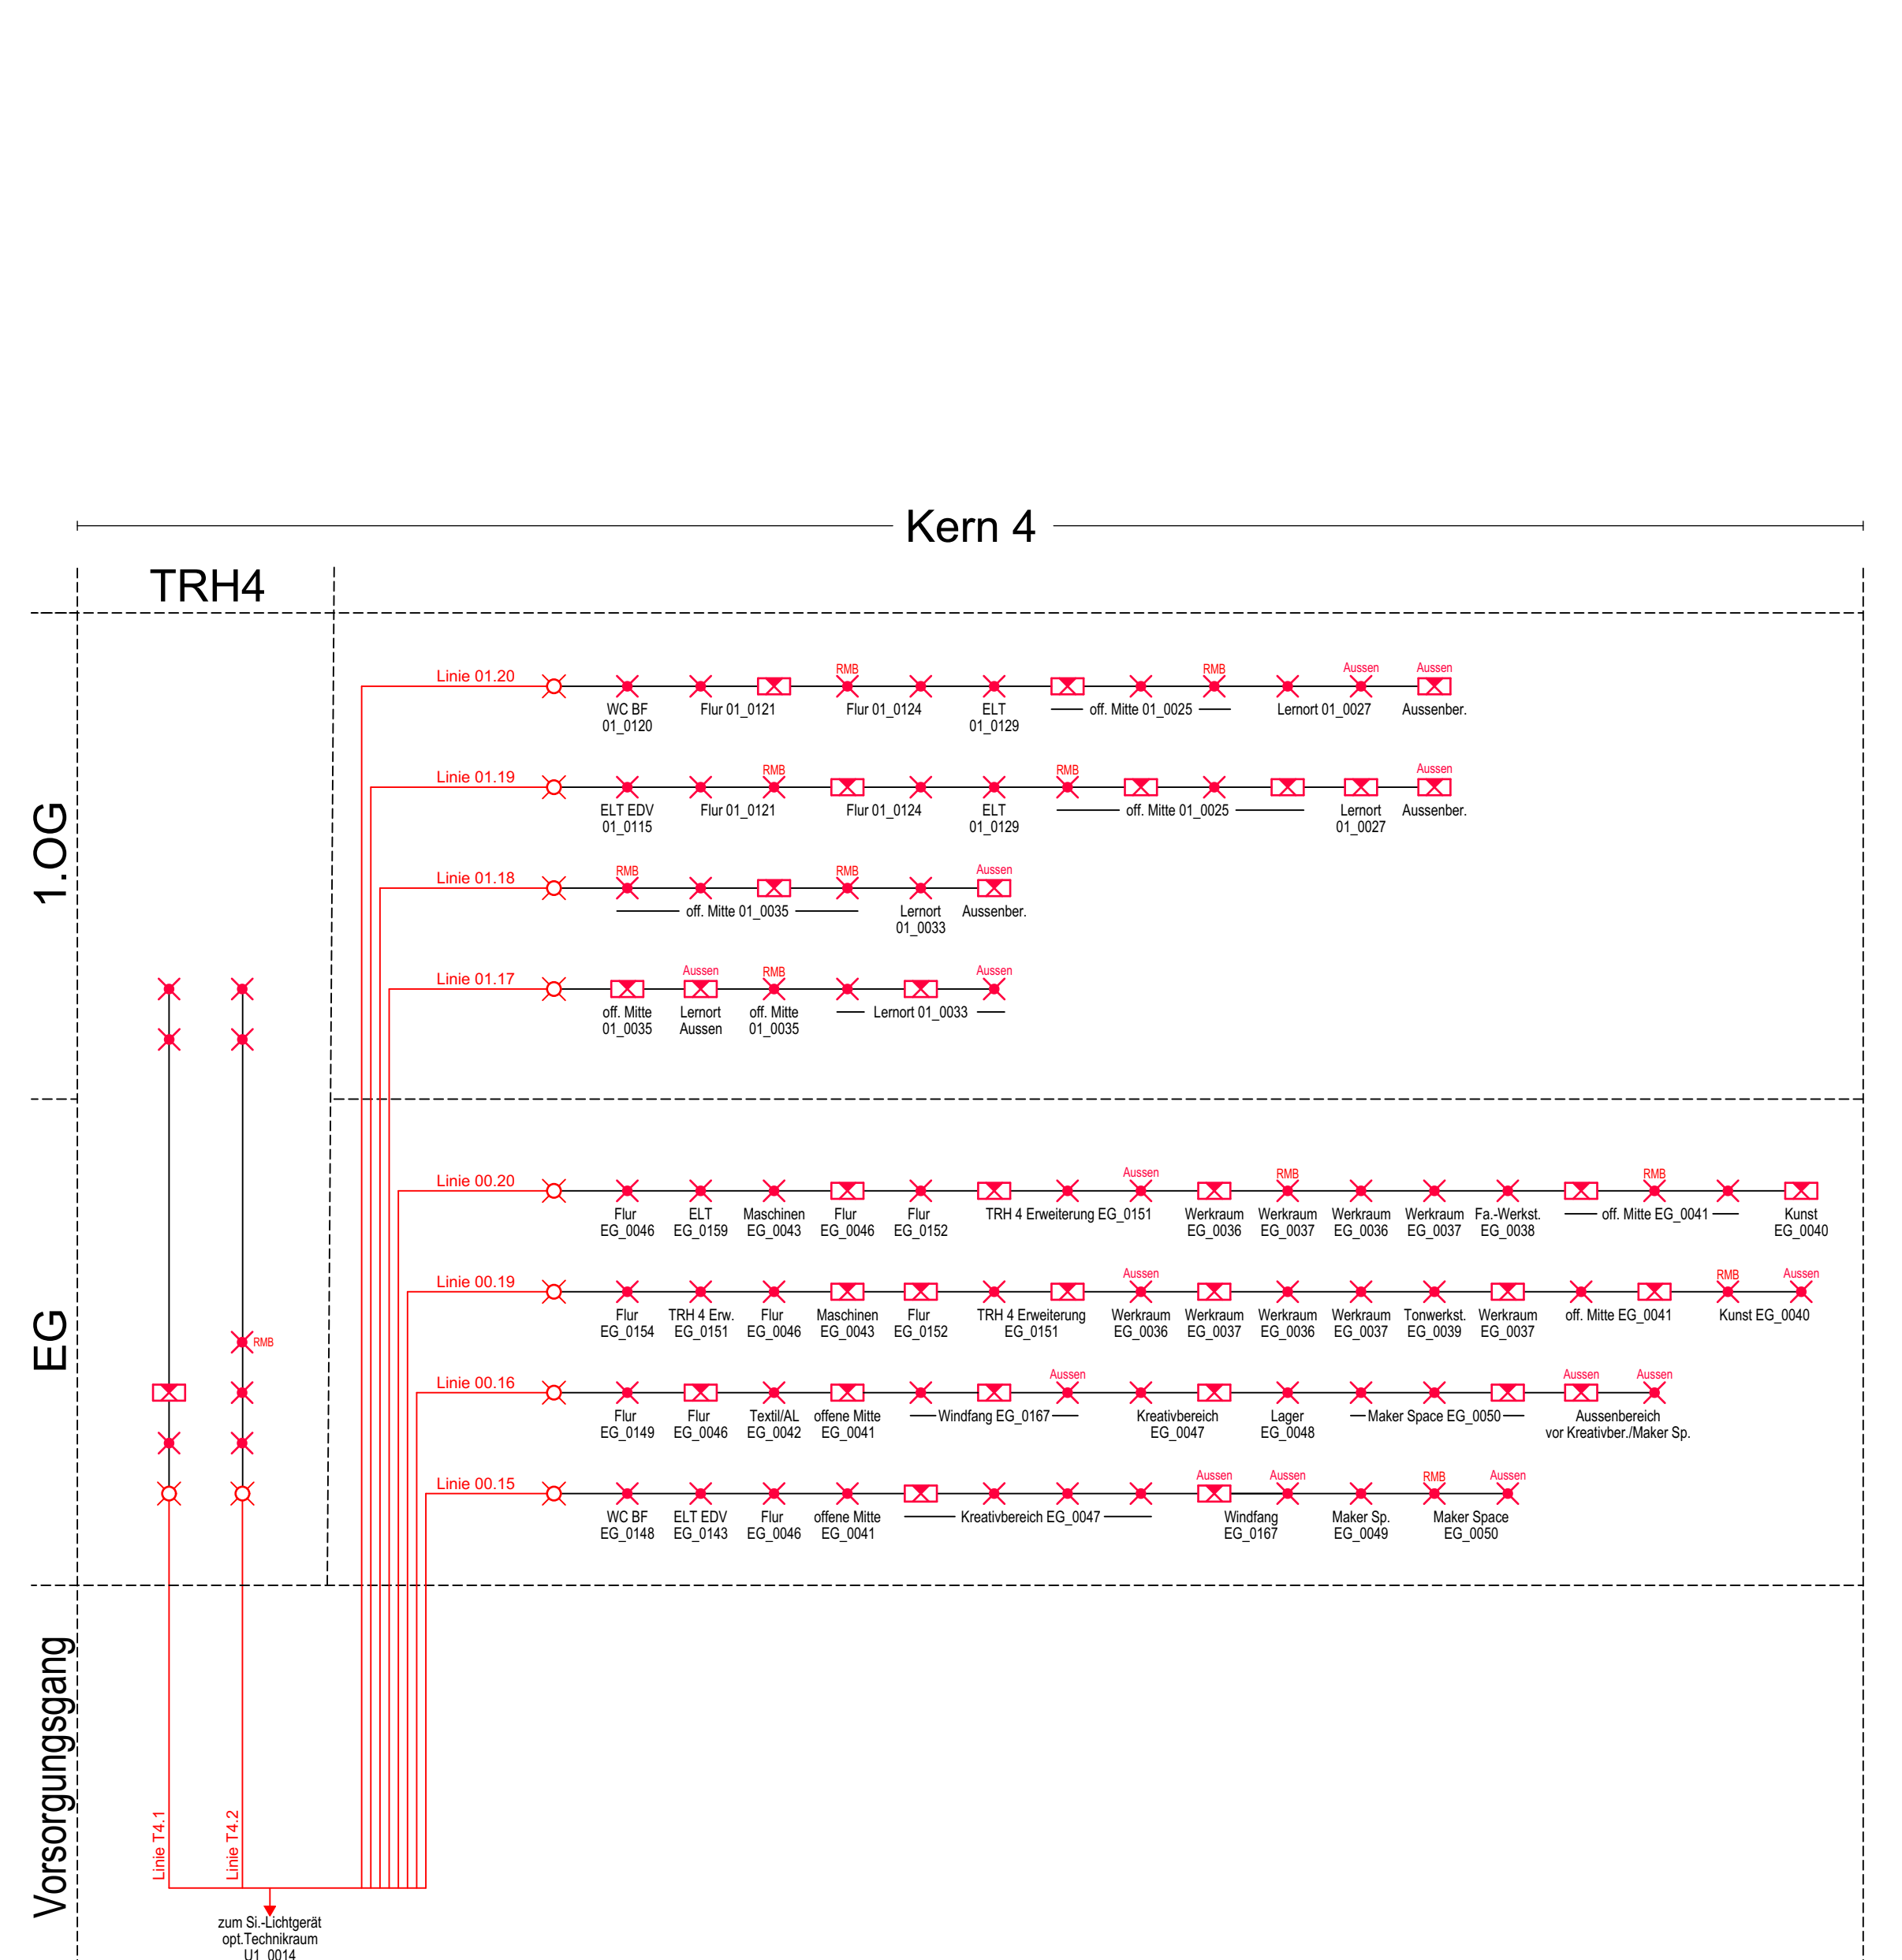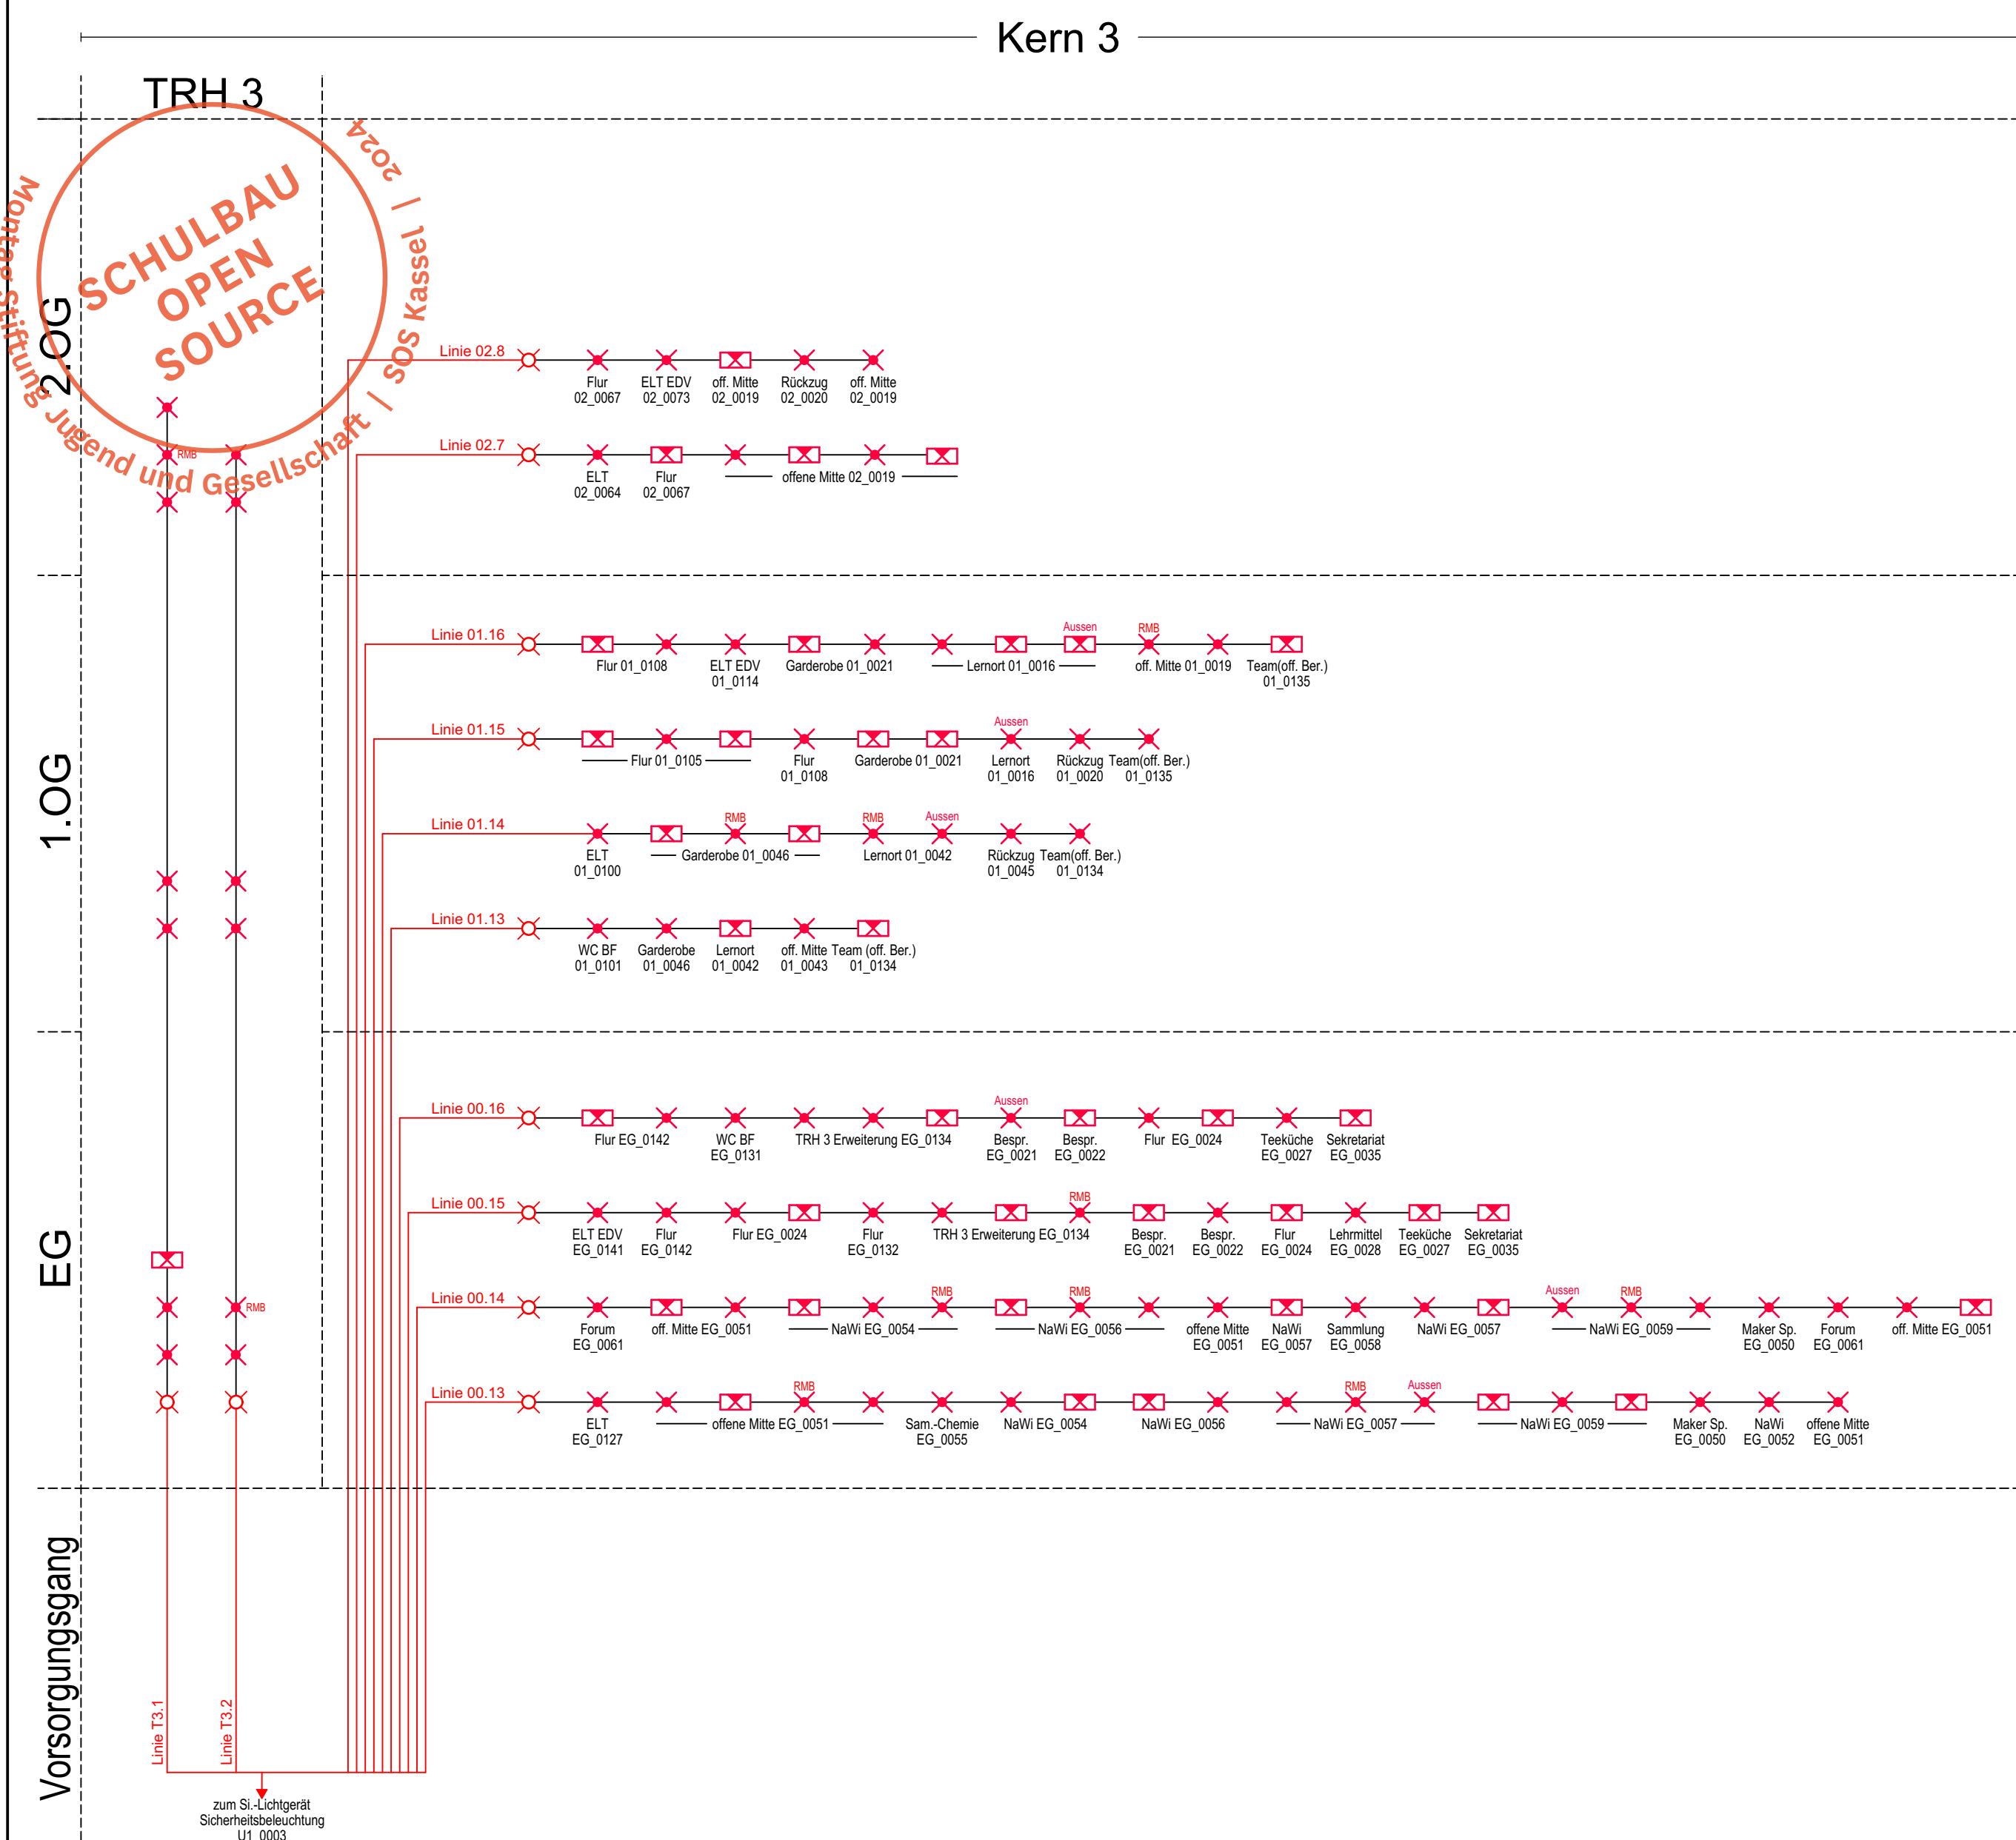

Plancodierung: 0501_P03_N_XX_ELEK_110923_SH_DOE_01_P_3020

- Legende**
- Not Hinweisleuchte
 - Sicherheitsbeleuchtung
 - Sicherheitsbeleuchtung bei Rettungsmittel
 - Sicherheitsbeleuchtung hoher Bereich
 - Sicherheitsbeleuchtung Stufenleuchte
 - Abzweigdose
 - NXMH-J FE180 3x2,5 E30
 - NYM-J 3x2,5

d	----	----	----	----
c	----	----	----	----
b	----	----	----	----
a	11.09.2023	Plananpassungen	GÜN	HIL
Index	Änd. Datum	Änderungsart	Änd. Name	Änd. Gepr. Name

DÖRING
BERATENDE INGENIEURE GMBH

Druseltalstraße 15
34131 Kassel
Fon +49 (0)561 9 30 84-0
ib@doering-tga.de

Sieberweg 67
37081 Göttingen
Fon +49 (0)551 8 20 85 79-0
goettingen@doering-tga.de

www.doering-tga.de

Entwurf

Projekt: Offene Schule Waldau
Planung Technische Ausrüstung ELT

Planinhalt: Elektro Übersicht
Sicherheitsbeleuchtung Kern 3 und 4

Leistungssphase:

Proj.-Nr.: 2235

Gez. Datum: 25.08.2023	Gez. Name: JAE	Maßstab: -/-	Größe: 750x450	Proj.-Nr.: 2235	Blatt-Nr.: 4
Gepr. Datum: 25.08.2023	Gepr. Name: HIL	Datum: 2235-EL-ÜS-3-3020-A-SIB		2235	Blatt-Anz.: 4

Weitergabe und Vervielfältigung dieser Unterlagen
 ohne schriftliche Genehmigung der Döring
 ist ausdrücklich untersagt. Jegliche
 Weitergabe oder Vervielfältigung dieser
 Unterlagen ohne schriftliche Genehmigung
 der Döring ist ausdrücklich untersagt.