


Montag Stiftung Jugend und Gesellschaft | SOS Kassel | 2024

SCHULBAU  
OPEN  
SOURCE

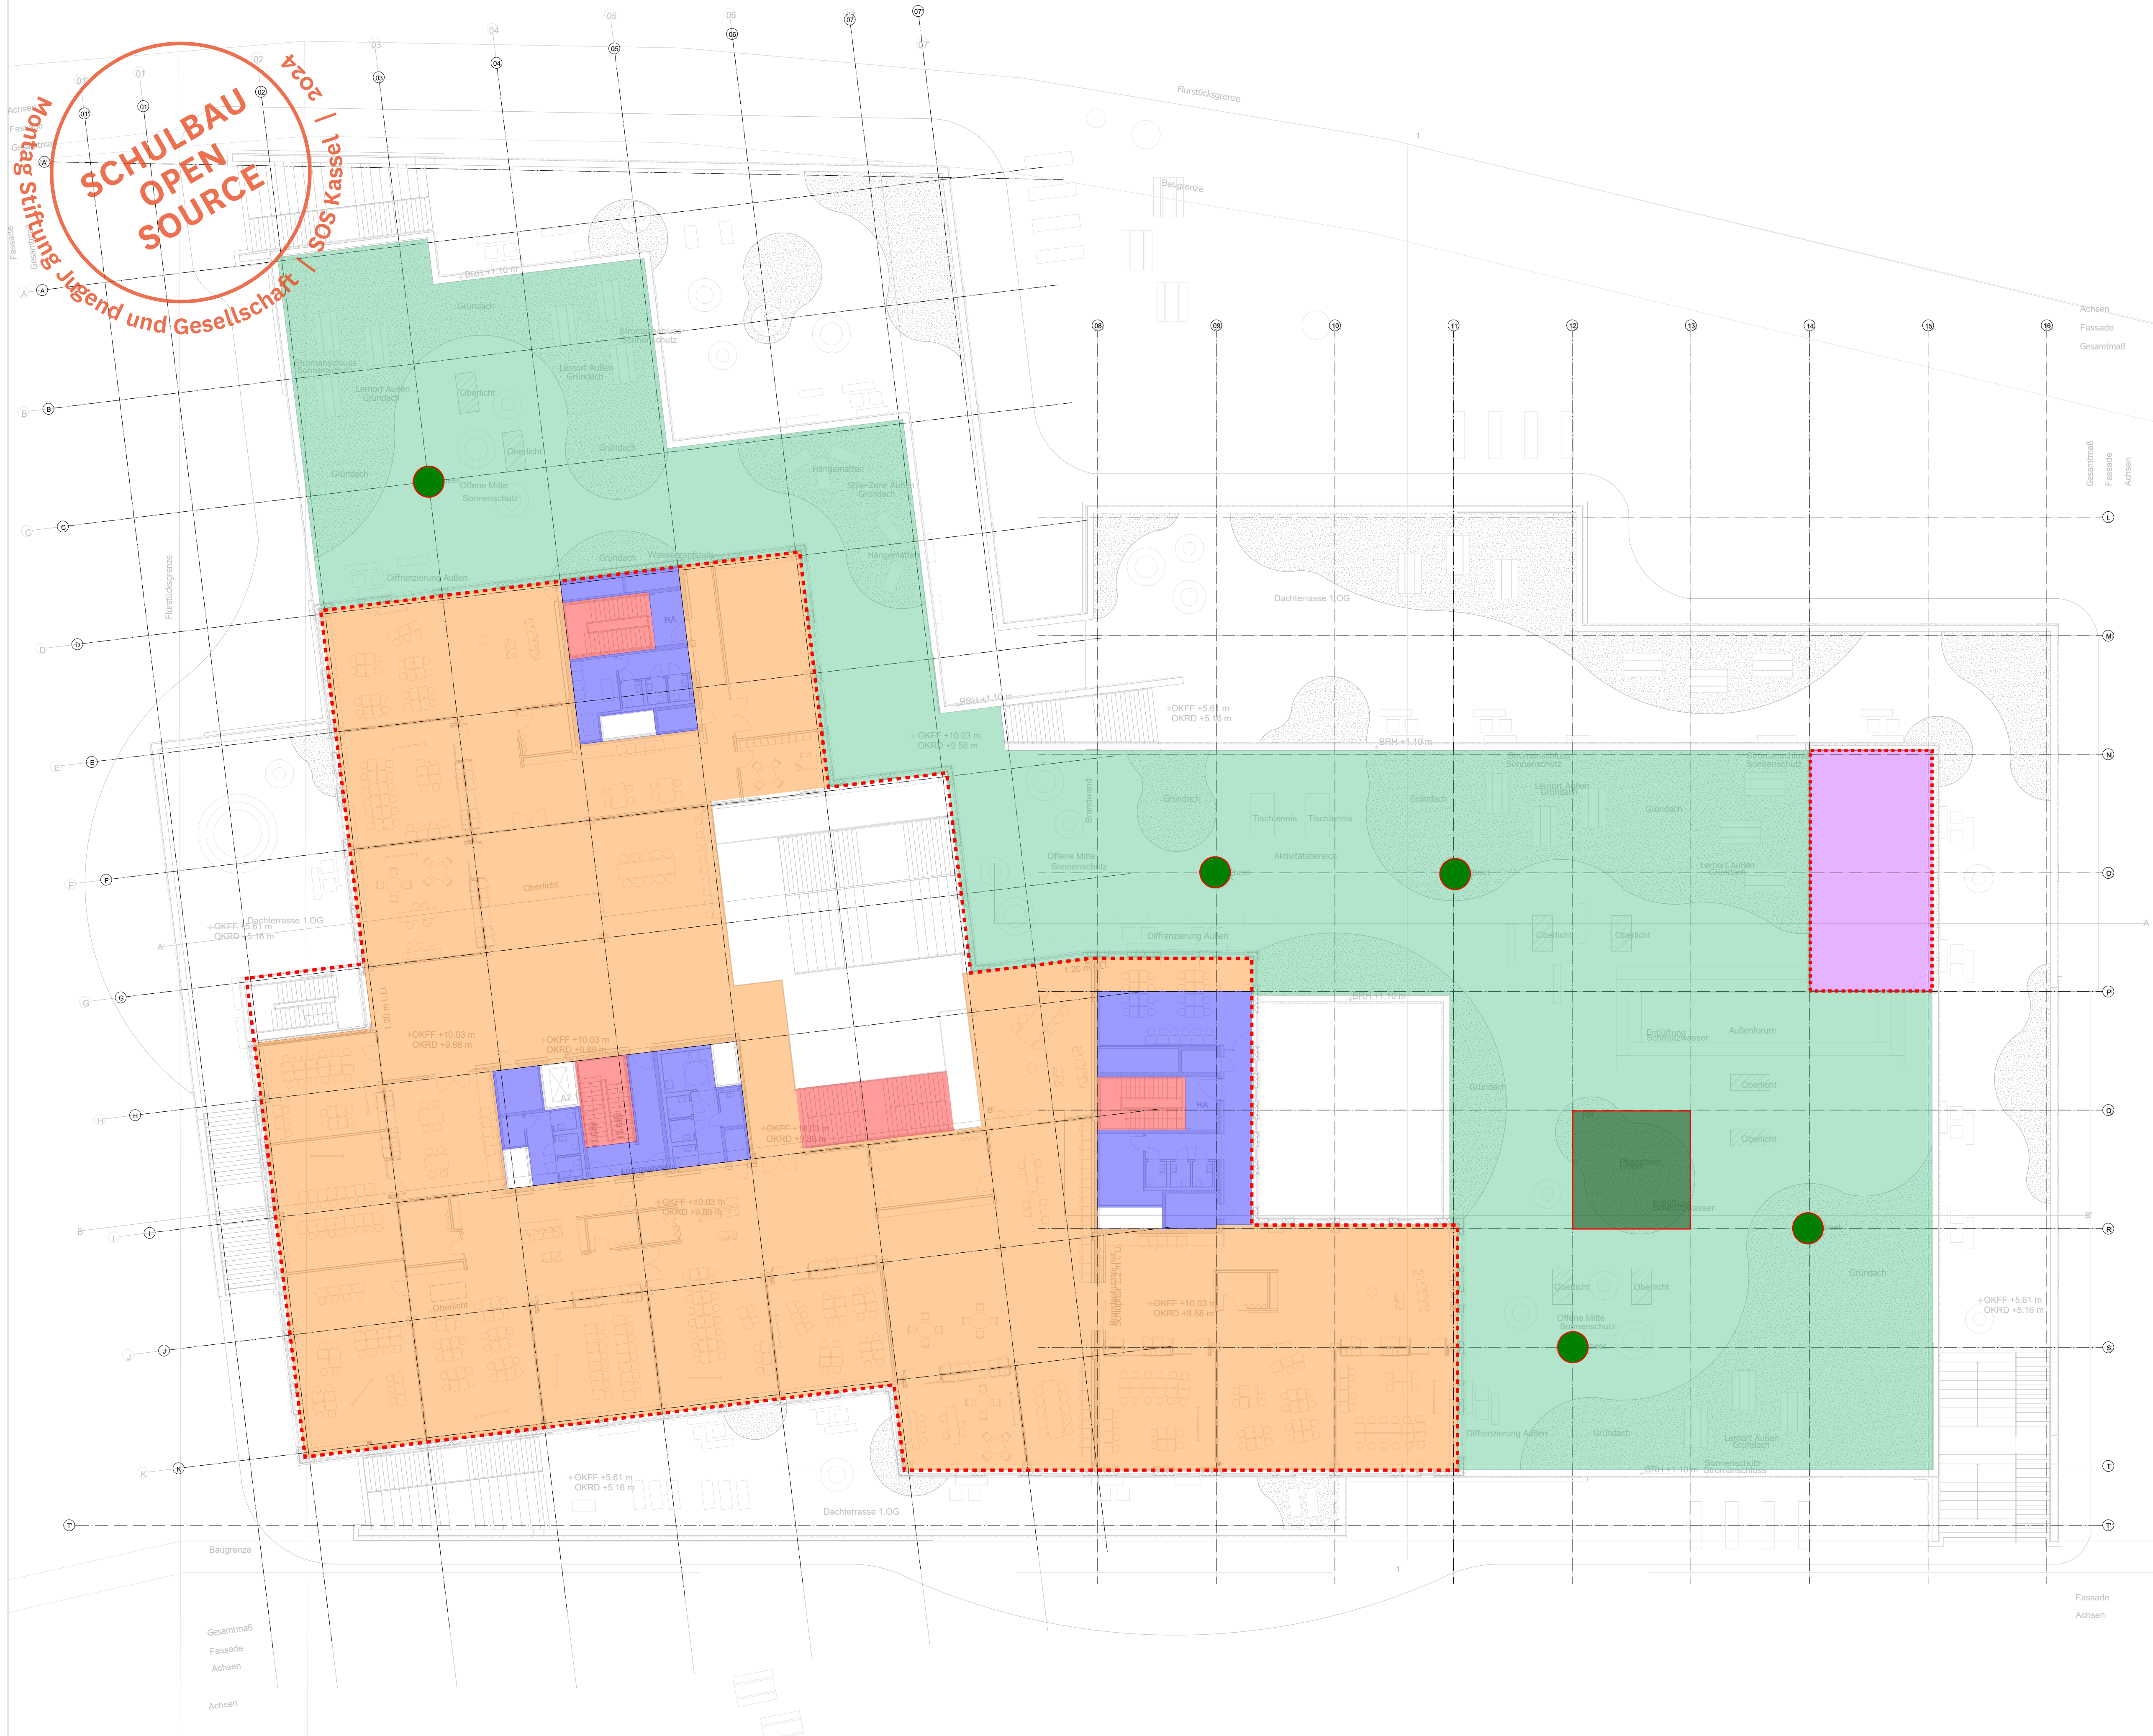

### Legende

- Ausbaulast, Gründach (oder Sportbelag) gk = 5,00 kN/m²
- Ausbaulast, Innenraum gk = 5,00 kN/m²
- Ausbaulast, Kiesdach + Lüftungsgeräte gk = 7,00 kN/m²
- Ausbaulast, Stb-Decke Flur und Treppen gk = 3,00 kN/m²
- Ausbaulast, Stb.-Bauteile, Beschichtung gk = 1,00 kN/m²
- Fassadenlasten gk = 4,00 kN/m
- Last, Hochbeet, Pflanzkübel Gk = 23,6 kN
- Last, Hochbeet Gk = 9,00 kN/m²

Diese Zeichnung darf nicht für die Bauführung verwendet werden, solange sie nicht als Ausführungsgesamtheit ist. Alle angegebenen Maße müssen von der Bauleitung auf der Baustelle anhand der Pläne unabhängig geprüft und bestätigt werden. Diese Planunterlagen sind zu beibehalten und werden für alle Teile des abzugebenden Objekts von Fast + Epp und dürfen nicht ohne schriftliche Einverständniserklärung verändert werden. Die herein enthaltenen Informationen sind lediglich zum Gebrauch des Kunden bestimmt. Fast + Epp und seine Mitarbeiter sind nicht verantwortlich für die Verwendung dieses Plans durch Dritte. Fast + Epp behält sich das Kopierrecht vor.  
Grundlage des Plans ist der Planstand der Obergeschossung vom 08.05.2023

Gebäude ID	LPH	Gebäude/Ebene	Fachdisziplin	Datum	Planimhalt	Verfasser	Index/Status	Nr
0501	P03	N	02	STAT	230616	LA	FE	02 P 1300
02	02.08.2023	Ausbaulast der Stb.-Decke auf 3,0 kN/m²						CW
01	21.06.2023	Status auf P_Update Last auf Hochbeet						CW
00	16.06.2023	Planerstellung						CW
Index	Datum	Beschreibung/Erklärung						Gesamtheit/Geprüft

**Neubau Offene Schule Waldau**  
Stiegenwaldstraße 45  
34123 Kassel

**BAUHER**  
Stadt Kassel Immobilien GmbH & Co. KG  
Obere Königstraße 8  
34117 Kassel  
T +49 xxx  
F +49 xxx

**ÜBERSICHT**

10,00 m = XXX m U.N.N.

**PROJEKTLEITER/PLANVERFASSER**  
**Fast + Epp**

**ARCHITECT**  
**C.F. Möller Architects**

Fast + Epp GmbH | Bismarckstraße 23 | D-34293 Darmstadt | www.fast+epp.com | T +49 6151 660 86 0 | F +49 6151 660 86 20 | germany@fast+epp.com

C.F. Möller Architects | Europaplatz 2 | D-34109 Kassel | T +49 xxx | F +49 xxx | cfm.kassel@cfmoeller.com

**PLANNHALT**

LASTPLAN - Ausbaulast  
2. Obergeschoss

Obj.	Gepr.	Datum	Maßstab	Format	FE	Plannummer
CW	Abh.	16.06.2023	1:200	DN A1	1/1	0501_P03_N_02_STAT_230616_LA_FE_02_P_1300
HB = 594 / 841						