


Montag Stiftung Jugend und Gesellschaft | SOS Kassel | 2024

**SCHULBAU
OPEN
SOURCE**

Legende

- Nutzlast, Unterrichts-, Verwaltungs- und Aufenthaltsbereiche + leichte Trennwandzuschläge Kat. C1 qk = 4,20 kN/m²
- Nutzlast, Dachterrasse Gründach und Bereiche mit Geweplatten) Kat. Z qk = 4,00 kN/m²
- Nutzlast, Treppen u. Treppenpodeste Kat. T2 qk = 5,00 kN/m²
- Nutzlast, Dach Schnee + Verwehung / Wartung qk = 1,40 kN/m²
- Nutzlast, Lagerflächen Kat. E1.2 qk = 6,00 kN/m²
- Nutzlast, Schnee Wartung auf Qk = 65,0 kN
- Technikzentrale + Wind Qk = 32,5 kN

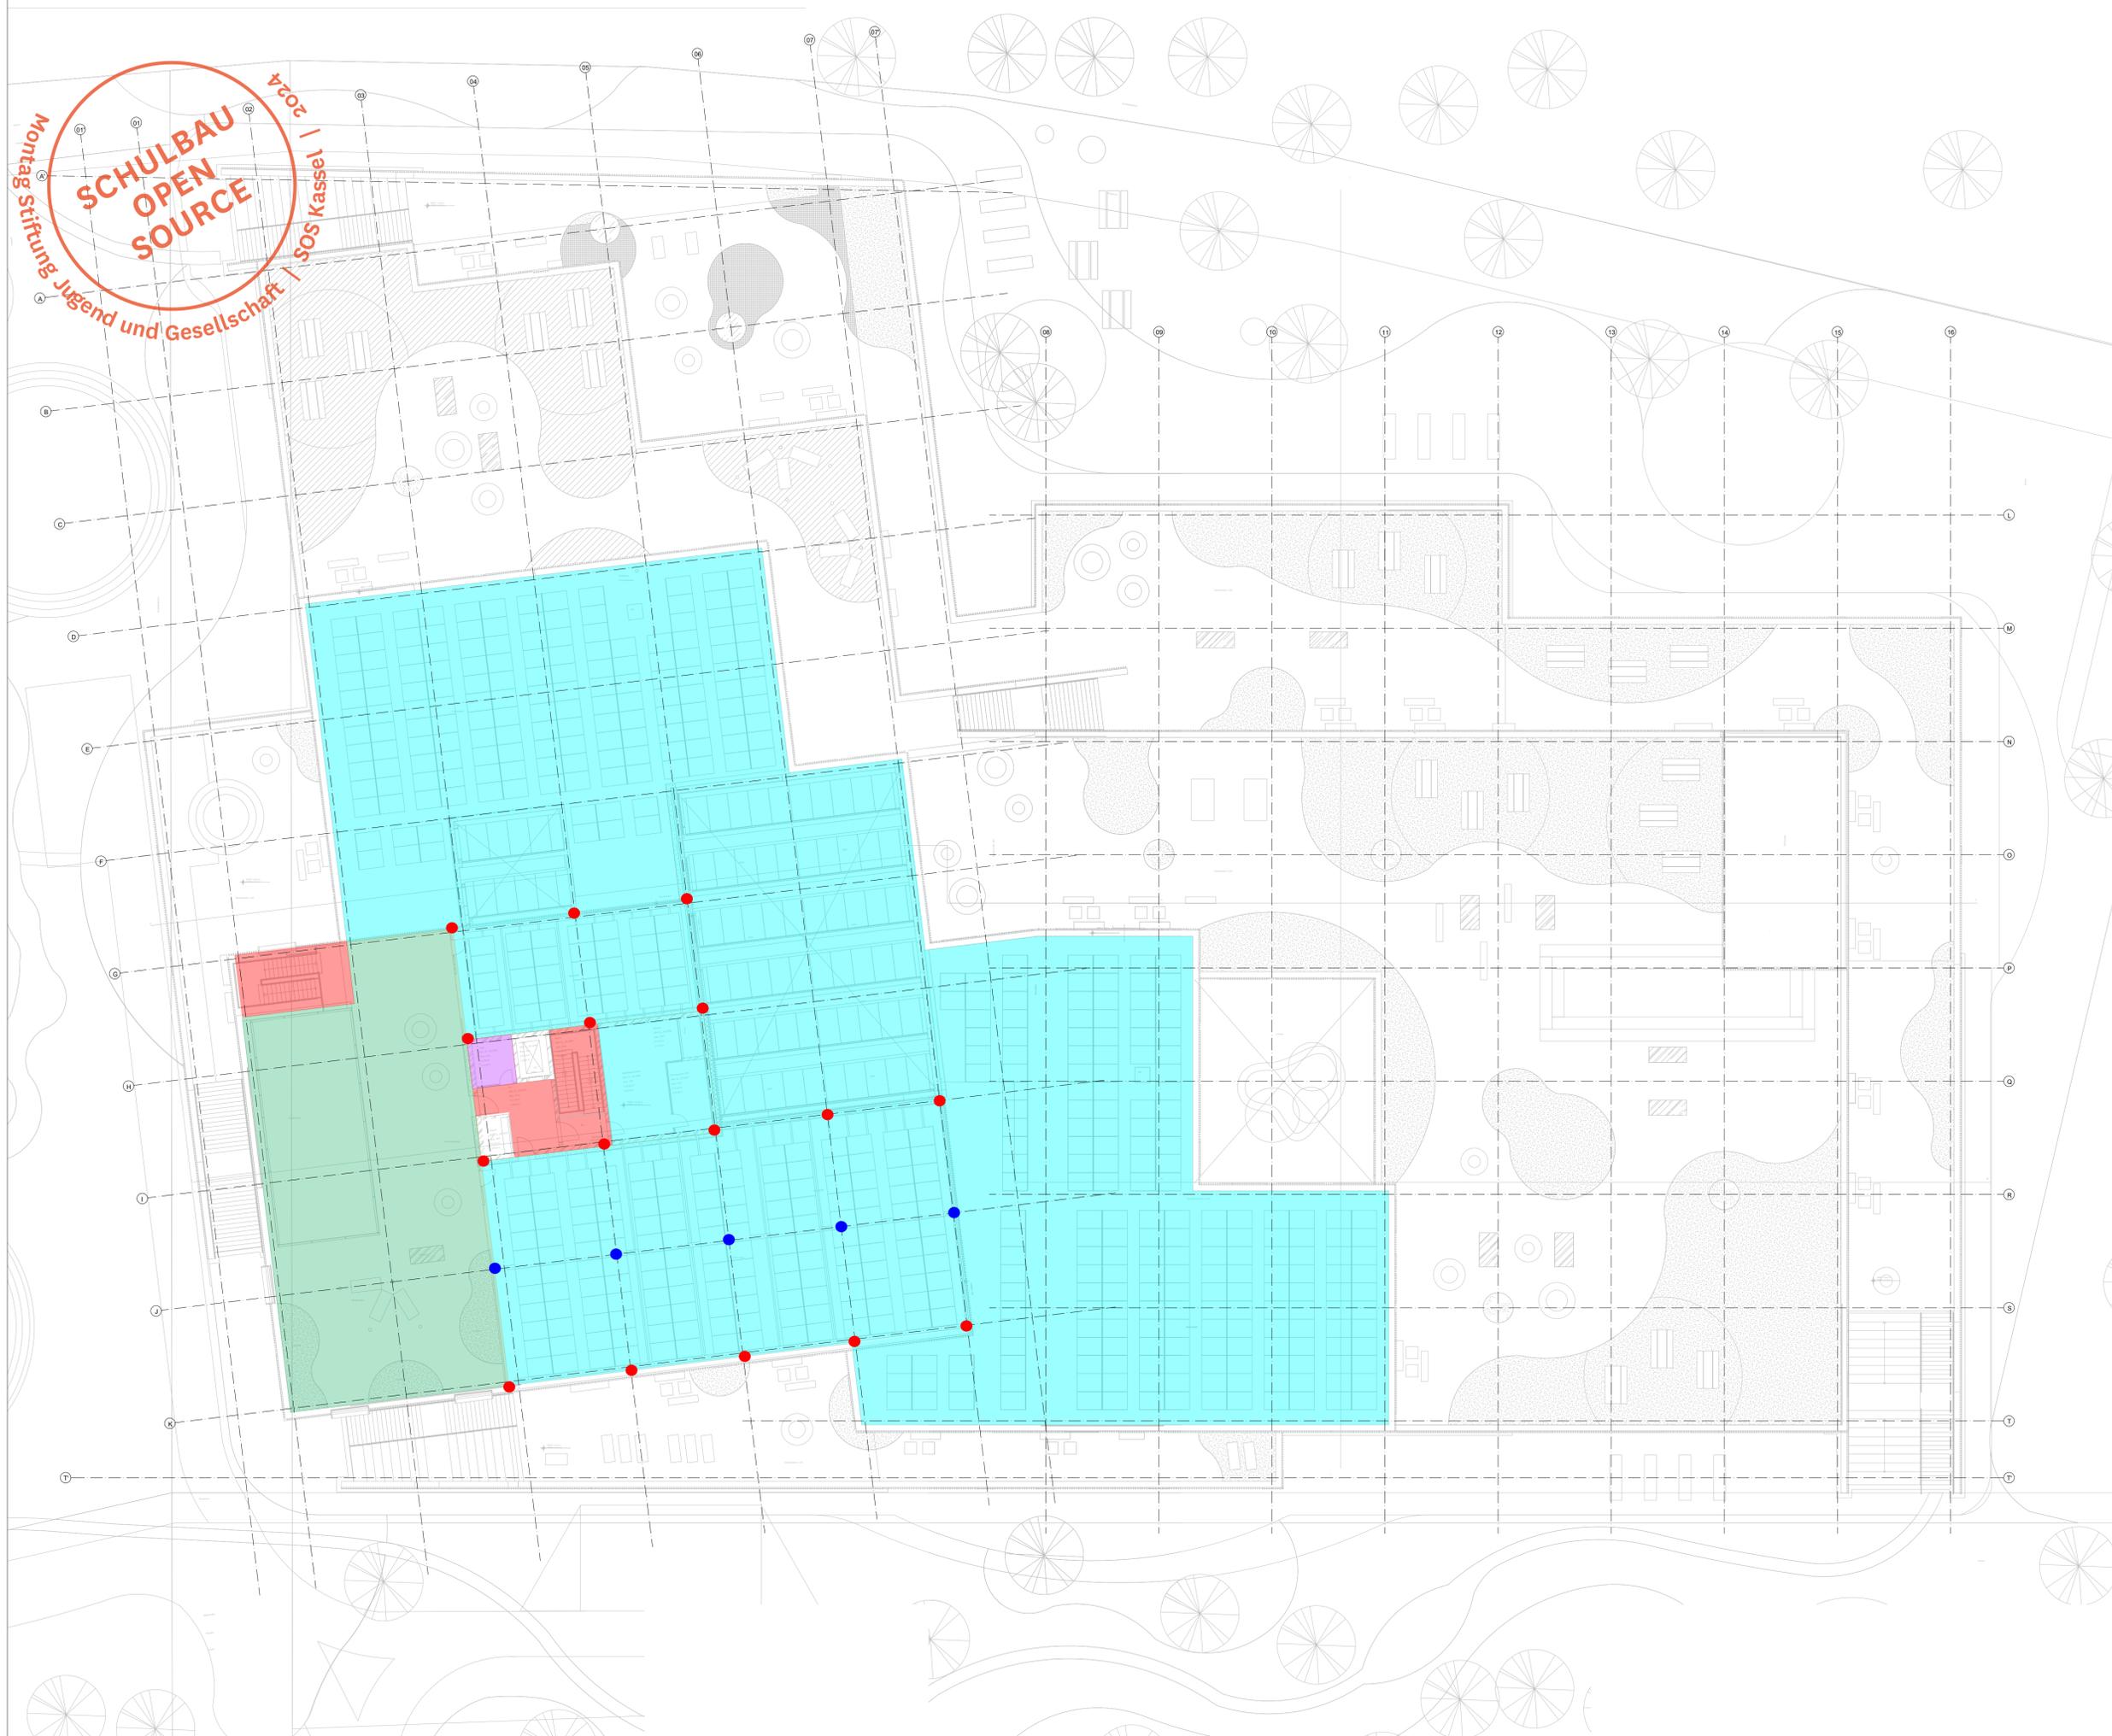

Diese Zeichnung darf nicht für die Bauführung verwendet werden, solange sie nicht als Ausführungswesen genehmigt ist. Alle angegebenen Maße müssen von der Bauleitung auf der Baustelle anhand der Pläne unabhängig geprüft und bestätigt werden. Diese Planunterlagen und Zeichnungen sind und bleiben für alle Zeit das alleinige Eigentum von Fast + Epp und dürfen nicht ohne schriftliche Einverständniserklärung weitergegeben werden. Die herein enthaltenen Informationen sind lediglich zum Gebrauch der Kunden bestimmt. Fast + Epp und seine Mitarbeiter sind nicht verantwortlich für die Verwendung dieses Plans durch Dritte. Fast + Epp behält sich das Kopierrecht vor.
Grundlage des Plans ist der Planstand der Objektplanung vom 08.05.2023

0501 | P03 | N | 03 | STAT | 230616 | LA | FE | 02 | P | 2400

Gebäude ID	LPH	Gebäude/Ebene	Fachdisziplin	Datum	Planinhalt	Verfasser	Index/Status	Nr
02	02.08.2023	Nutzlast unter Pf und Glasdach auf 1,4 kN/m ² für Schneearbeitung	CW					
01	21.08.2023	Status auf P	CW					
00	16.06.2023	Planerstellung	CW					
Index	Datum	Beschreibung/Erklärung						

Neubau Offene Schule Waldau
Stiegenwaldstraße 45
34123 Kassel

BAUHER
Stadt Kassel Immobilien GmbH & Co. KG
Obere Königstraße 8
34117 Kassel
T +49 xxx
F +49 xxx

ÜBERDICHT

10,00 m = XXXX m i.L.N.N.

PROJEKTLEITER/PLANVERFASSER
Fast + Epp
Fast + Epp GmbH
Bismarckstraße 23
D-34293 Darmstadt
www.fast+epp.com

ARCHITEKT
C.F. Möller Architects
Europaplatz 2
8000 Aarhus C
Dänemark
T +49 xxx
F +49 xxx
csw.kassel@cfmoeller.com

PLANNHALT

LASTPLAN - Nutzlast
3. Obergeschoss

GW	Obj	Datum	Modifikation	Formal	FE	Plannummer
CW	Abt.	16.06.2023	1	200	DN A1	0501_P03_N_03_STAT_230616_LA_FE_02_P_2400

HB = 594 / 841