


Montag Stiftung Jugend und Gesellschaft | SOS Kassel | 2024

**SCHULBAU
OPEN
SOURCE**

Legende

- Nutzlast, Unterrichts-, Verwaltungs- und Aufenthaltsbereiche + leichte Trennwandzuschläge Kat. C1 $g_k = 4,20 \text{ kN/m}^2$
- Nutzlast, Lagerflächen Kat. E1.2 $g_k = 6,00 \text{ kN/m}^2$

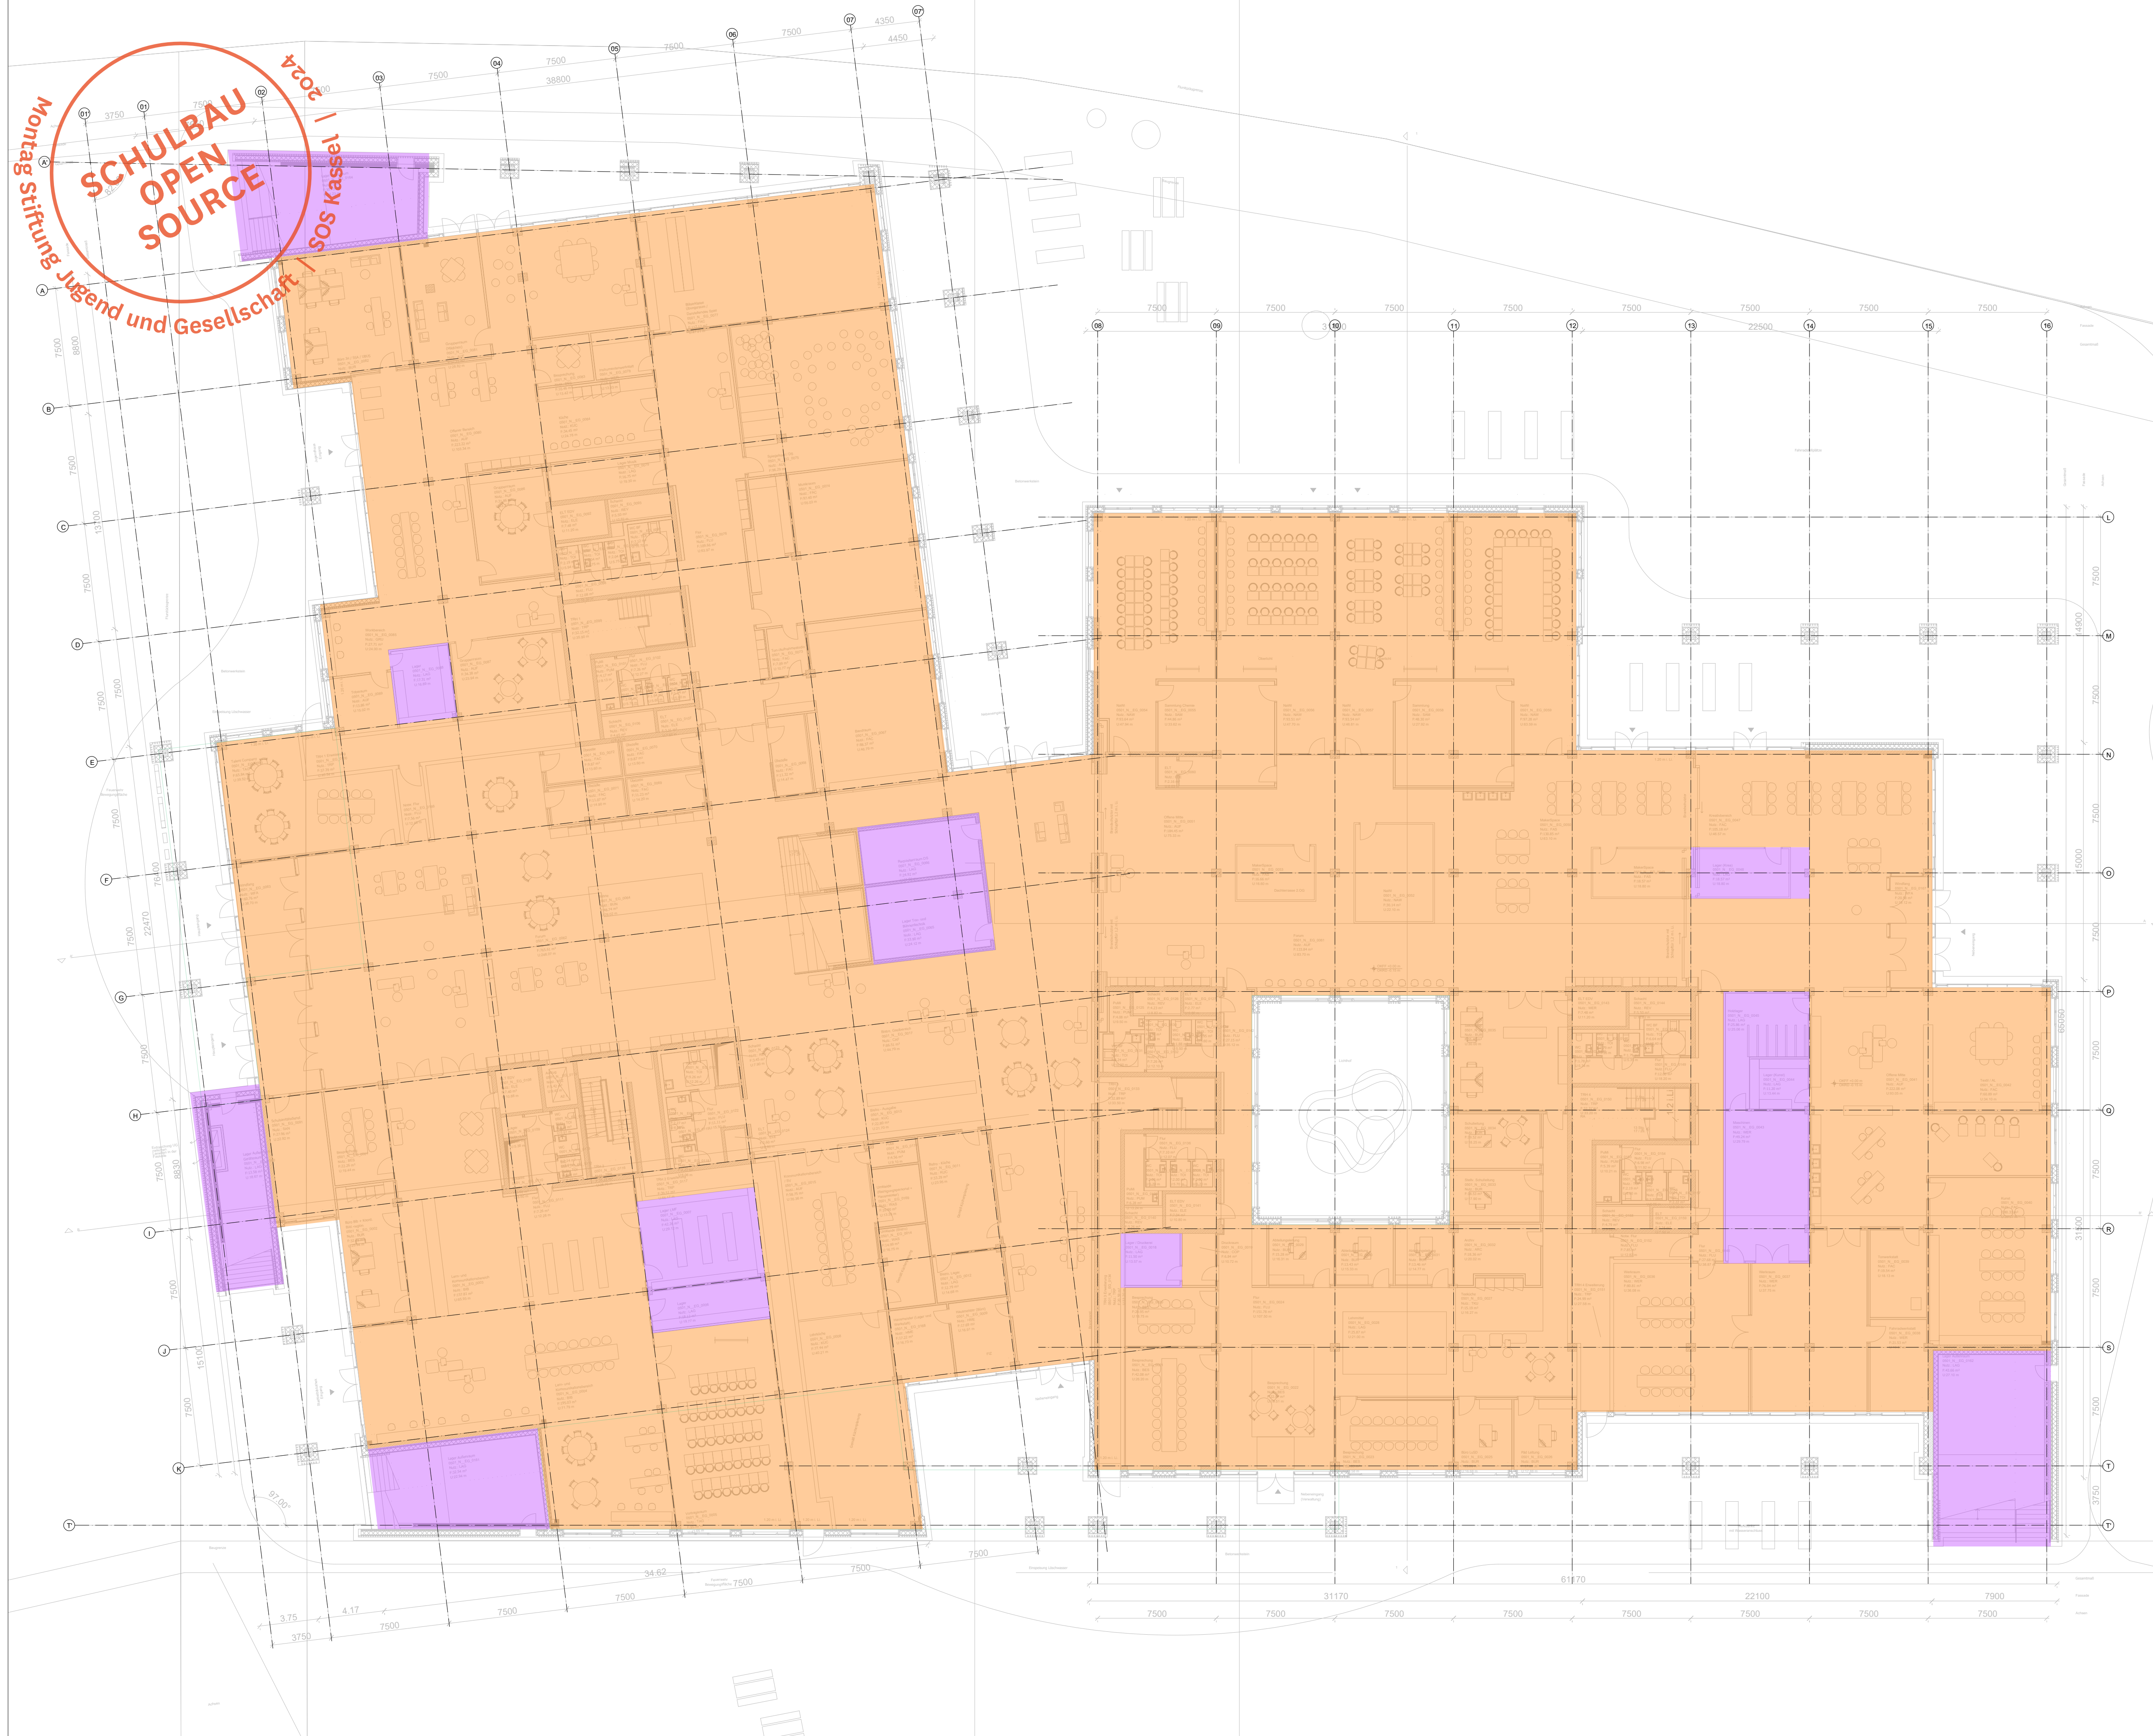


Diese Zeichnung darf nicht für die Bauführung verwendet werden, solange sie nicht als Ausführungswesen genehmigt ist. Alle angegebenen Maße müssen von der Bauleitung auf der Baustelle anhand der Pläne unabhängig geprüft und bestätigt werden. Diese Planunterlagen und Zeichnungen sind und bleiben für alle Zeit das alleinige Eigentum von Fast + Epp und dürfen nicht ohne schriftliche Einverständniserklärung weitergegeben werden. Die herein enthaltenen Informationen sind lediglich zum Gebrauch des Kunden bestimmt. Fast + Epp und seine Mitarbeiter sind nicht verantwortlich für die Verwendung dieses Plans durch Dritte. Fast + Epp behält sich das Kopierrecht vor.
Grundlage des Plans ist der Planstand der Objektplanung vom 28.05.2023

0501 P03 N EG STAT 230616 LA FE 02 P 2100

Gebäude ID	LPH	Gebäudeteil	Ebene	Fachdisziplin	Datum	Planinhalt	Verfasser	Index	Status	Nr
02	02.08.2023	Last im Lichtof entfernen							CW	
01	21.06.2023	Status auf P							CW	
00	16.06.2023	Planerstellung							CW	Alle
Index	Datum	Beschreibung/Erklärung								Gesamtzahl Geoplat

Neubau Offene Schule Waldau
Stingerwaldstraße 45
34123 Kassel

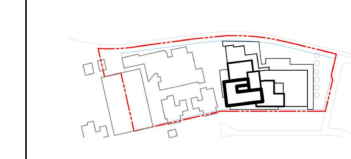BAUHER Stadt Kassel Immobilien GmbH & Co. KG Obere Königstraße 8 34117 Kassel T +49 xxx F +49 xxx	ÜBERSICHT 
---	---

PROJEKTLEITER/PLANVERFASSER Fast + Epp Fast + Epp GmbH Bismarckstraße 23 D - 34293 Darmstadt www.fast+epp.com	ARCHITEKT C.F. Möller Architects Europaplatz 2 8000 Aarhus C Dänemark T +49 xxx F +49 xxx cfm.kassel@cfmoeller.com
--	---

PLANINHALT

Geb.	Gepl.	Datum	Maßstab	Format	FHE	Plannummer
CW	Alle	16.06.2023	1:200	DN A1	Druckseite	0501_P03_N_EG_STAT_230616_LA_FE_02_P_2100

HB = 594 / 841