


Montag Stiftung Jugend und Gesellschaft / SOS Kassel | 2024

SCHULBAU  
OPEN  
SOURCE

## Legende

- Ausbaulast, Gründach (oder Sportbelag) gk = 5,00 kN/m<sup>2</sup>
- Ausbaulast, Stb-Decke Flur und Treppen gk = 3,00 kN/m<sup>2</sup>
- Ausbaulast, Stb. Bauteil, Beschichtung gk = 1,00 kN/m<sup>2</sup>
- Fassadenlasten gk = 4,00 kN/m

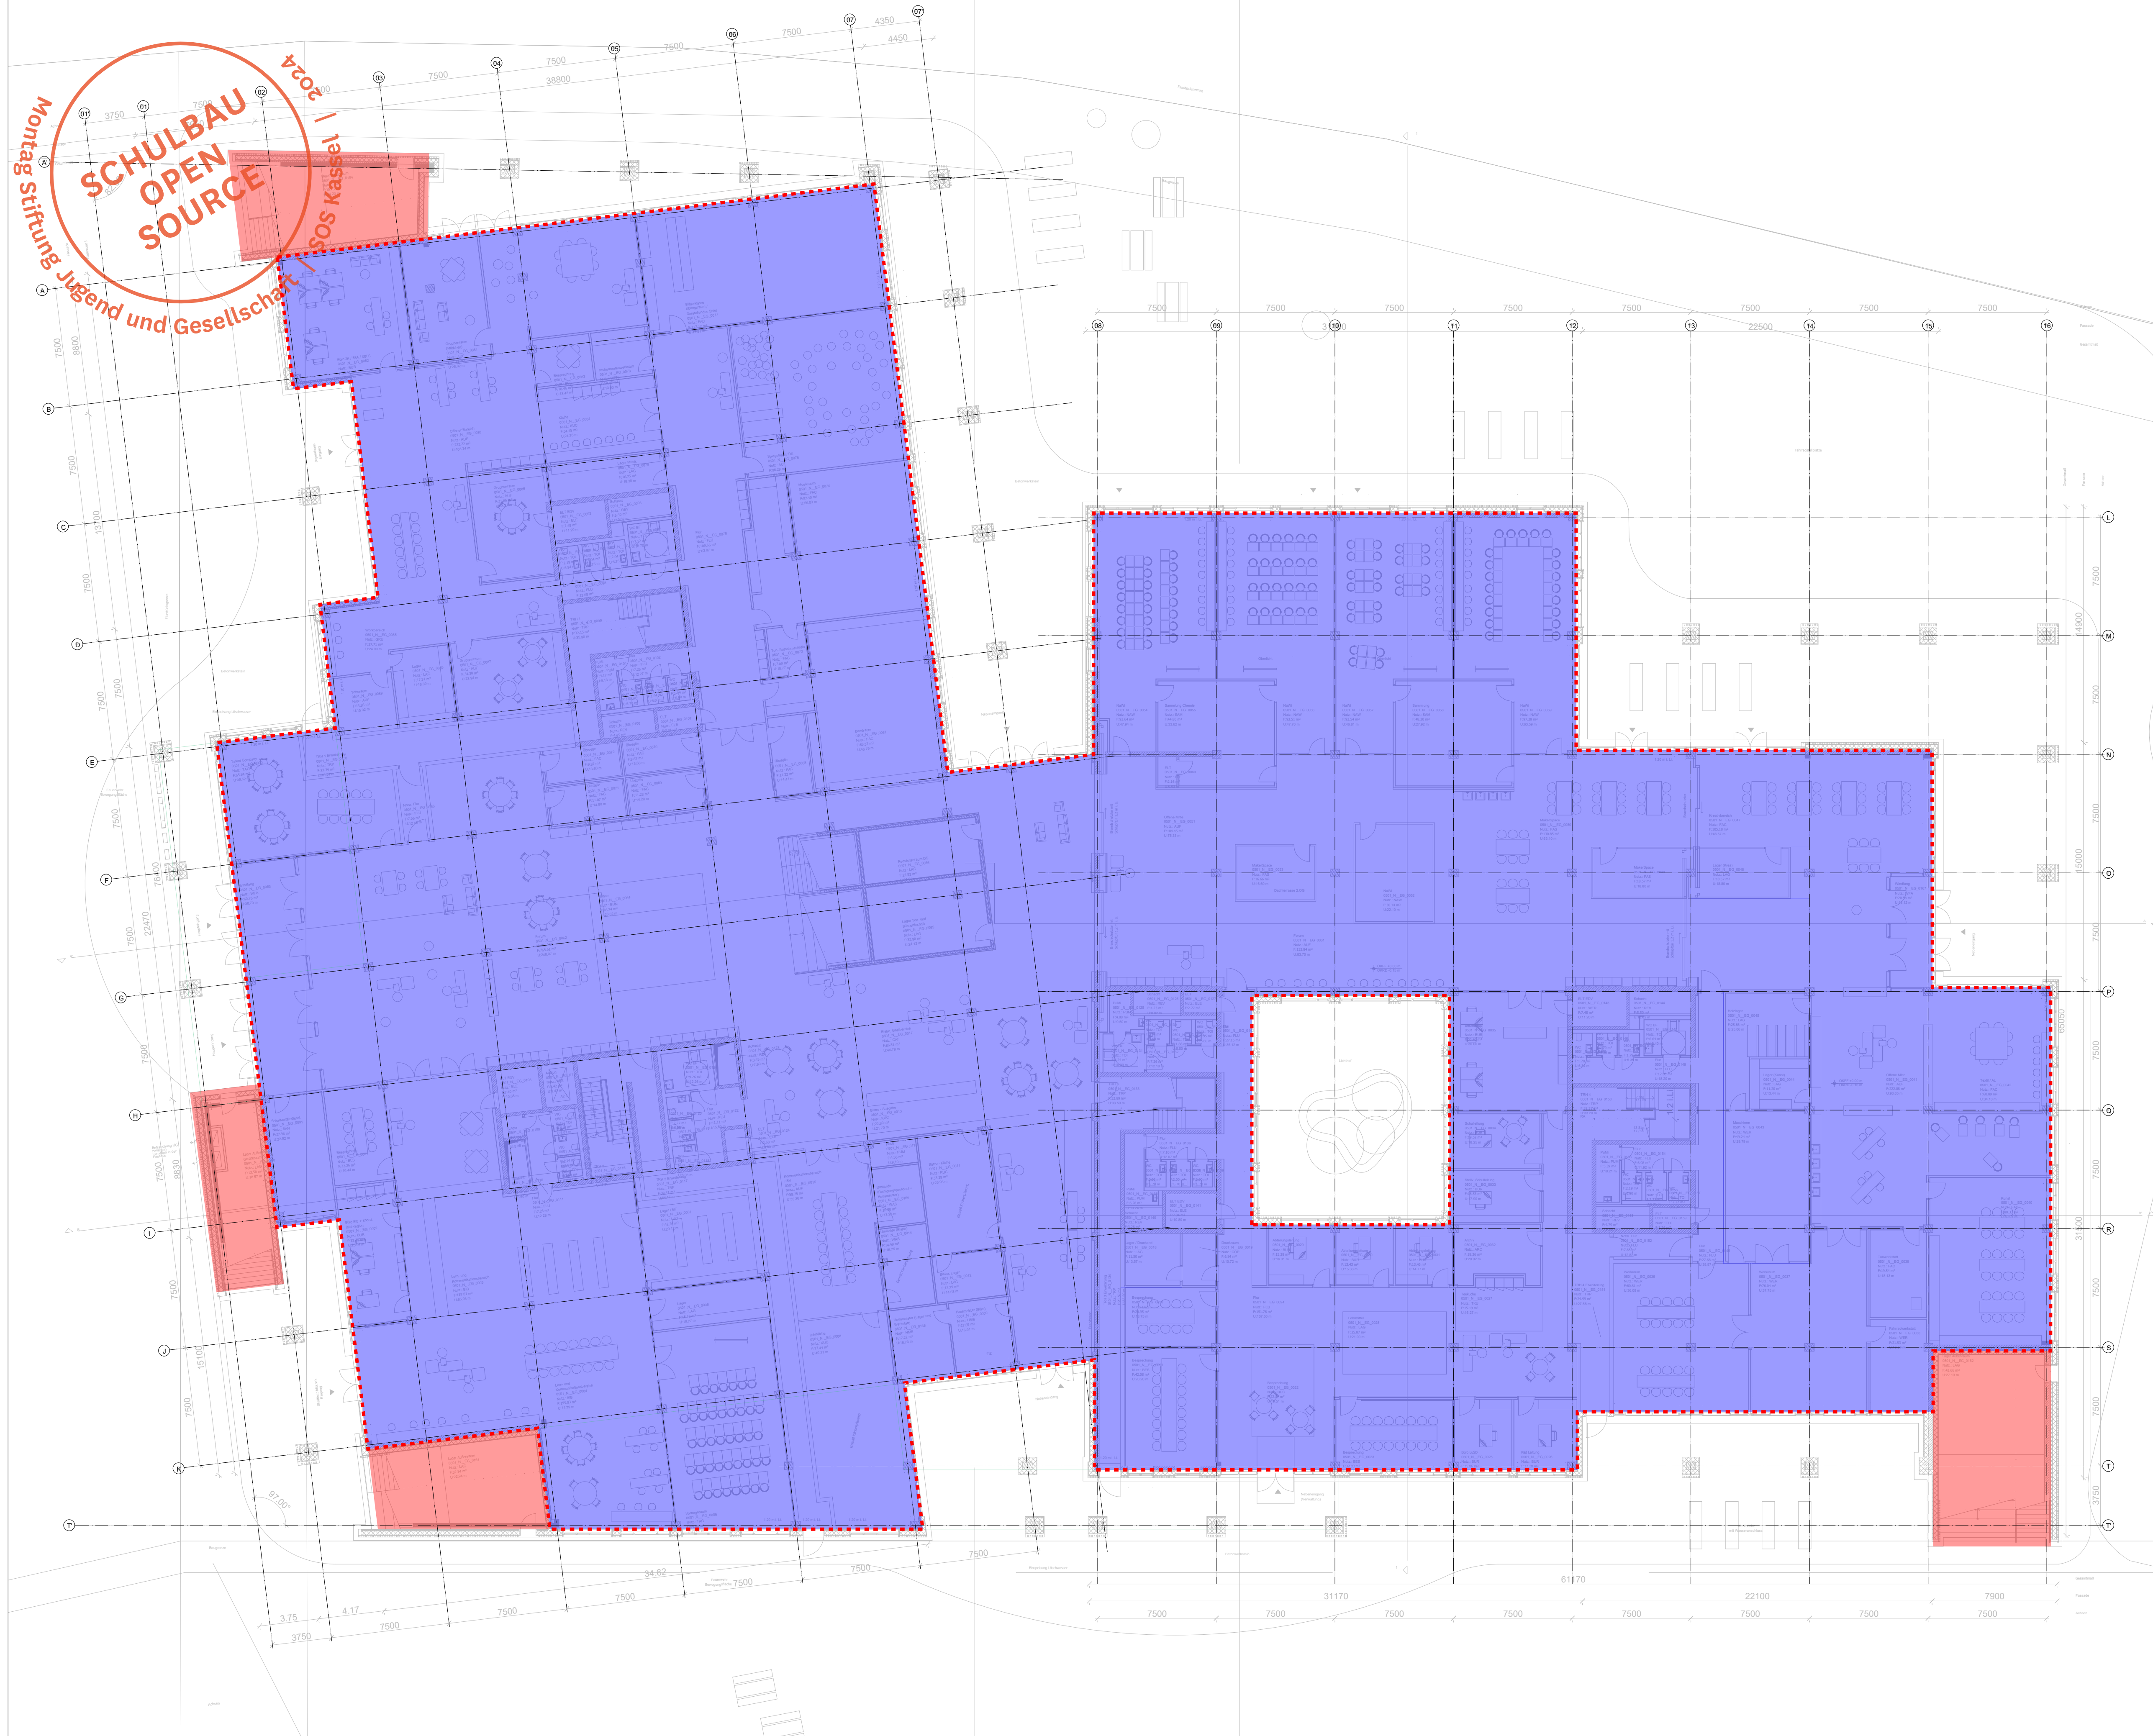


Diese Zeichnung darf nicht für die Bauführung verwendet werden, solange sie nicht als Ausführungsgesamtheit ist. Alle angegebenen Messen müssen von der Bauleitung auf der Baustelle anhand der Pläne unabhängig geprüft und bestätigt werden. Diese Planunterlagen und Zeichnungen sind und bleiben für alle Zeit das alleinige Eigentum von Fast + Epp und dürfen nicht ohne schriftliche Einverständniserklärung weitergegeben werden. Die herein enthaltenen Informationen sind lediglich zum Gebrauch des Kunden bestimmt. Fast + Epp und seine Mitarbeiter sind nicht verantwortlich für die Verwendung dieses Plans durch Dritte. Fast + Epp behält sich das Kopierrecht vor.  
Grundlage des Plans ist der Planstand der Objektplanung vom 05.05.2023

Gebäude ID	LPH	Gebäudeteil	Ebene	Fachdisziplin	Datum	Planinhalt	Verfasser	Index	Status	Nr
0501	P03	N	EG	STAT	230616	LA	FE	02	P	1100

**PROJEKT**  
**Neubau Offene Schule Waldau**  
 Stiegenwaldstraße 45  
 34123 Kassel

**BAUHER**  
 Stadt Kassel Immobilien  
 GmbH & Co. KG  
 Obere Königstraße 8  
 34117 Kassel  
 T +49 xxx  
 F +49 xxx

**ÜBERSICHT**  
  
 ±0,00 m = XXX m ü.N.N.

**PROJEKTLEITER/PLANERFASSEN**  
**Fast + Epp**  
 Fast + Epp GmbH  
 Bismarckstraße 23  
 D-34293 Darmstadt  
 www.fastapp.com

**ARCHITEKT**  
**C.F. Möller Architects**  
 Europaplatz 2  
 8000 Aarhus C  
 Dänemark  
 T +49 xxx  
 F +49 xxx  
 cfm.kassel@cfmoller.com

**PLANNHALT**

**LASTPLAN - Ausbaulast Erdgeschoss**

Geb.	Obj.	Datum	Maßstab	Format	FE	Plannummer
CW	Abt.	16.06.2023	1:200	DN A1	Druckdatum	0501_P03_N_EG_STAT_230616_LA_FE_02_P_1100

HB = 594 / 841