


Montag Stiftung Jugend und Gesellschaft | SOS Kassel 2024

**SCHULBAU
OPEN
SOURCE**

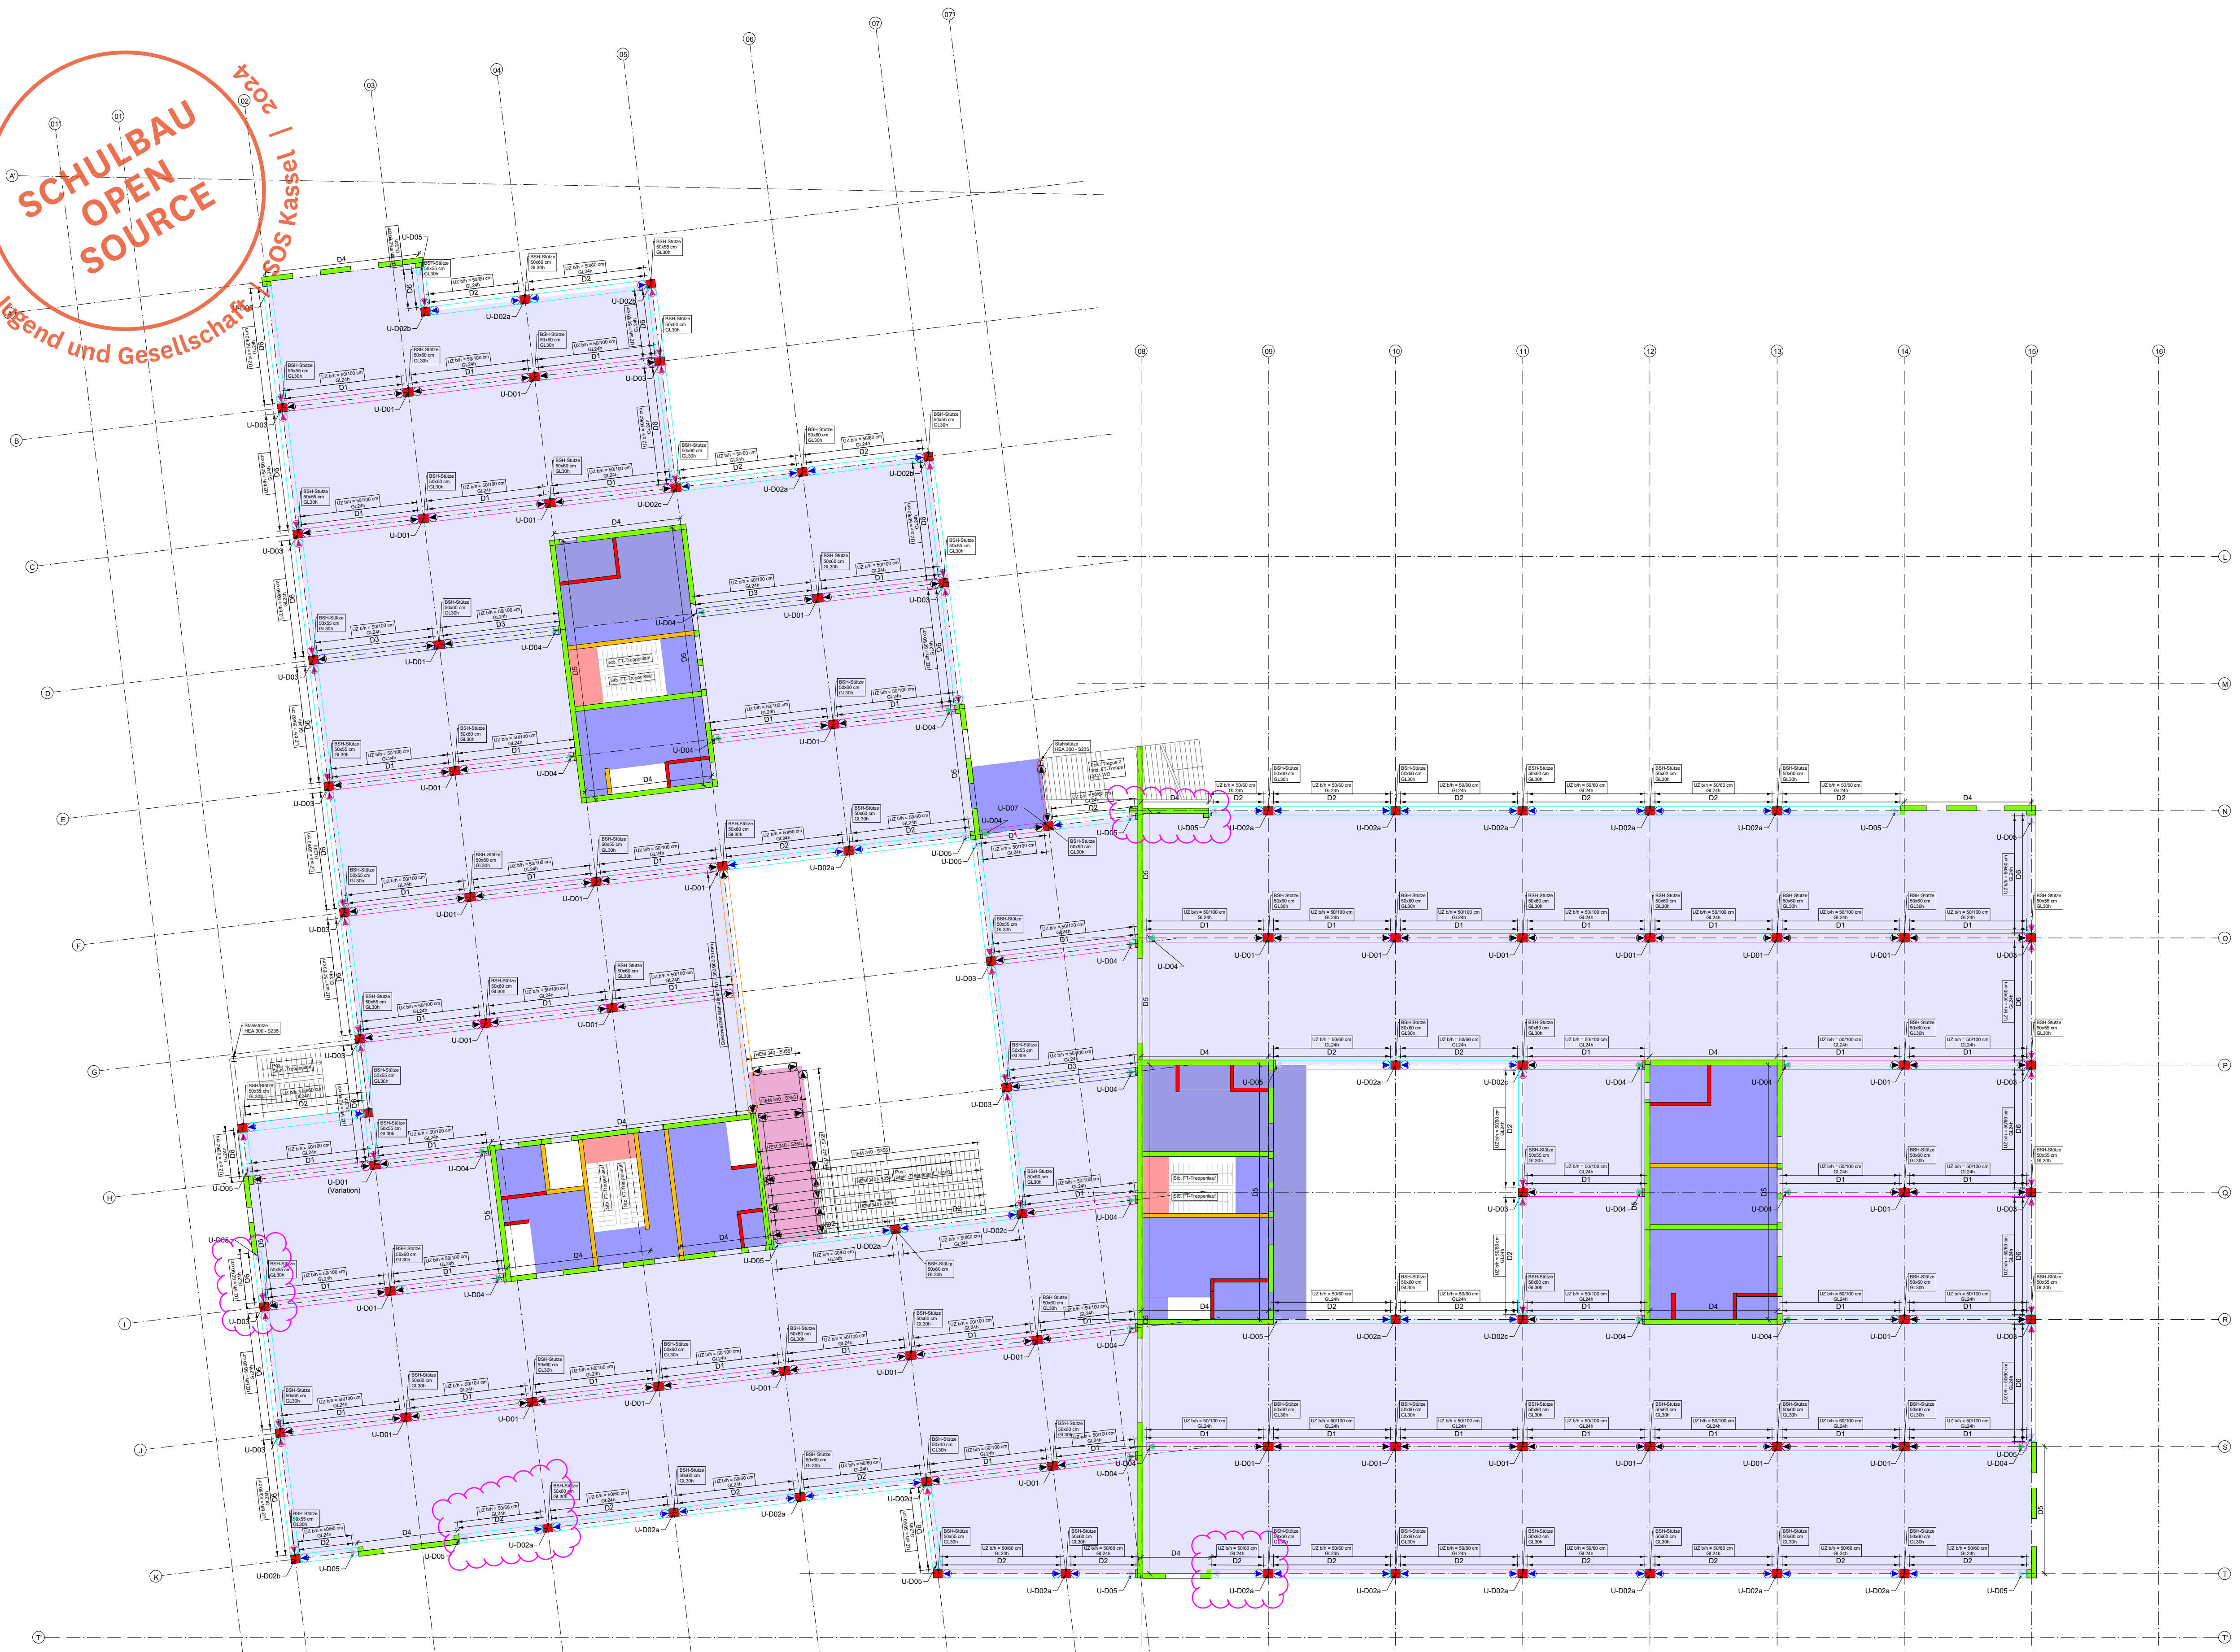

Anmerkungen:

BSP Stützen und Unterzügen sind blockverklebt.

Holzrippendecke: Fuge zwischen Rippen und BSP-Platte ist mit Strukturklebstoff (starrer Verbund) auszuführen.

Fertigteiltreppenaufläufe sind von der ausführenden Firma zu bemessen.

Sonderkonstruktionen wie z.B. Stahl Unterkonstruktionen der PV-Anlagen sind in diesem Dokument nicht dargestellt. Eine Vordimensionierung ist in dem entsprechenden LP3 Erläuterungsbericht zu finden.

Güte der Stützen von GL32h auf GL30h überall reduziert

Key: Deckensystem

	BSP 140 L5s
	Rippendecke BSP 140 L5s - 2444 (Spannrichtung in Richtung Zahlenachse Einfelddecke)
	Stb. -Decke d = 25 cm - C30/37 XC1, W0
	Stb. - Treppenpodest d = 25 cm - C30/37 XC1, W0

Key: Wandsystem

	Stb. -Wand d = 30 cm - C30/37 XC1, W0
	Stb. -Wand d = 25 cm - C30/37 XC1, W0
	Stb. -Wand d = 20 cm - C30/37 XC1, W0

Diese Zeichnung darf nicht für die Bauführung verwendet werden, solange sie nicht als Ausführungsgesamtheit ist. Alle angegebenen Maße müssen von der Bauführung auf der Baustelle anhand der Pläne verifiziert werden. Diese Zeichnungen sind zu lesen und bei Bedarf für die Ausführung zu ergänzen. Die Verantwortung für die Ausführung liegt bei der Bauführung. 

0501	P03	N	01	STAT	230616	PO	FE	02	P	400
Gebäude ID	LPH	Gebäude/Ebene	Fachdisziplin	Datum	Planinhalt	Verfasser	Index	Status	Nr	

PROJEKT

Neubau Offene Schule Waldau
Stegerwaldstraße 45
34123 Kassel

BAUHER

Stadt Kassel Immobilien GmbH & Co. KG
Obere Königstraße 8
34117 Kassel
T +49 xxx
F +49 xxx

BEREICHT

10,00 m x XXX m i.d.N

PROJEKTLEITER/PLANNERSCHAFT

Fast+Epp

Fast + Epp GmbH
Bismarckstraße 23
D-34205 Darmstadt
www.fastepp.com

T +49 6151 660 86 0
F +49 6151 660 86 20
germany@fastepp.com

ARCHITECT

C.F. Möller Architects

Europaplatz 2
8000 Aarhus C
Dänemark

T +49 xxx
F +49 xxx
c-w.kassel@cfmoeller.com

PLANINHALT

01	STAT	230616	PO	FE	02	P	400
02	02.08.2023	Wände sind z.T. entfallen Wände, Größe der Stützen					CW
01	21.06.2023	Update Legende, Status auf P geändert					CW
00	16.06.2023	Planerstellung					CW
Index	Datum	Bearbeitung/Erläuterung					CW

POSITIONSPLAN
Decke über 1. Obergeschoss

Obj.	Objekt	Datum	Maßstab	Format	Proj.	Projektor
CW	Abt.	16.06.2023	1:200	DIN A1	2501_P03_N_01_STAT_230616_PO_FE_02_P_400	

HB = 594 / 841