


Montag Stiftung Jugend und Gesellschaft
**SCHULBAU
 OPEN
 SOURCE**
 2024

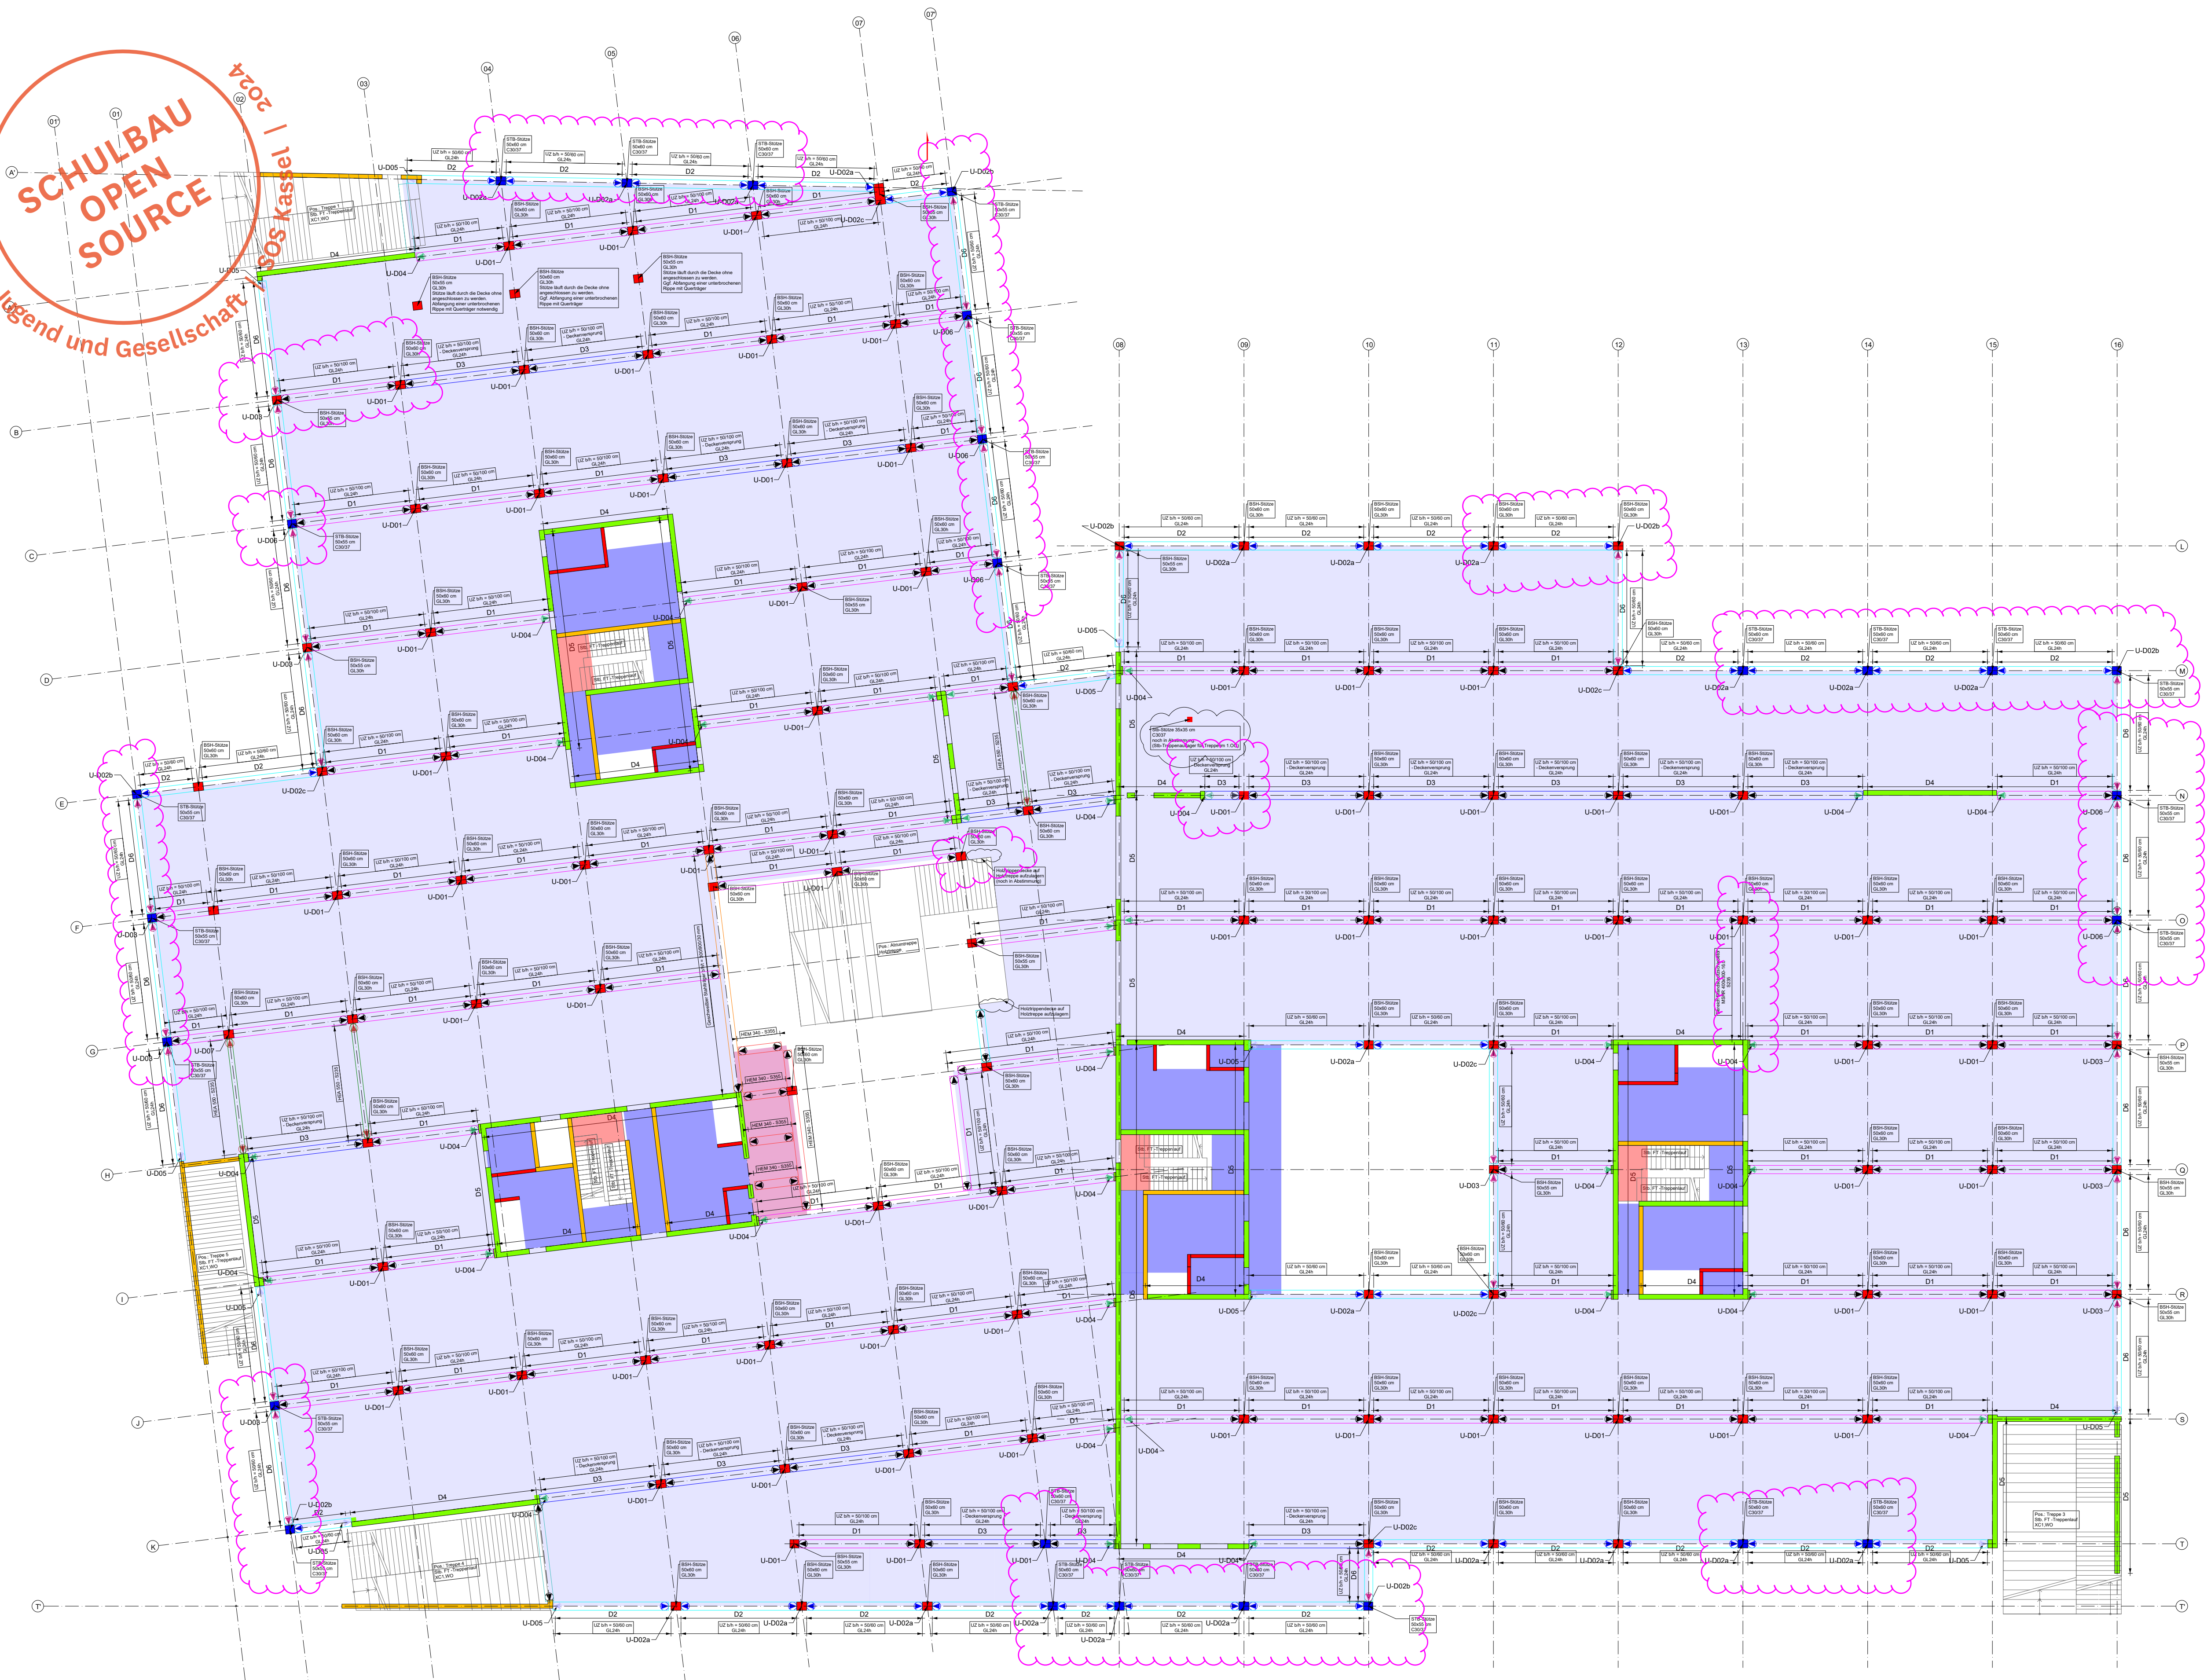

Anmerkungen:
 BSH Stützen und Unterzügen sind blockverklebt.
 Holzrippendecke: Fuge zwischen Rippen und BSP-Platte ist mit Strukturklebstoff (starre Verbund) auszuführen.
 Fertigteiltreppenhäufigkeit sind von der ausführenden Firma zu bemessen.
 Sonderkonstruktionen wie z.B. Stahl Unterkonstruktion der PV-Anlagen sind in diesem Dokument nicht dargestellt. Eine Vordimensionierung ist in dem entsprechenden LP3 Erläuterungsbericht zu finden.

Güte der Stützen von GL32h auf GL30h überall reduziert

Key: Deckensystem

- BSP 140 L5s
- Rippendecke BSP 140 L5s - 2444 (Spannrichtung in Richtung Zahlenachse, Einfelddecke)
- Stb.-Decke d = 25 cm - C30/37 XC1.WO
- Stb.-Treppenpodest d = 25 cm - C30/37 XC1.WO

Key: Wandsystem

- Stb.-Wand d = 30 cm - C30/37 XC1.WO
- Stb.-Wand d = 25 cm - C30/37 XC1.WO
- Stb.-Wand d = 20 cm - C30/37 XC1.WO

Diese Zeichnung darf nicht für die Bauführung verwendet werden, solange sie nicht als Ausführungsgenehmigung ist. Alle angegebenen Maße müssen von der Bauführung auf der Baustelle anhand der Pläne verifiziert werden. Diese Pläne sind zu den Zeichnungen und sind für alle die das abgegebene Eigentum von Fast + Epp und dürfen nicht ohne schriftliche Einverständniserklärung verändert werden. Die herein enthaltenen Informationen sind lediglich zum Gebrauch des Kunden bestimmt. Fast + Epp und seine Mitarbeiter sind nicht verantwortlich für die Verwendung dieser Pläne durch Dritte. Fast + Epp stellt sich als Kopierrecht vor.
 Grundlage des Plans ist der Planstand der Objektplanung vom 05.05.2023

Gebäude ID	LP#	Gebäude/Ebene	Fachdisziplin	Datum	Planinhalt	Vorfaller	Index	Status	Nr
0501	P03	N	EG STAT	230616	PO	FE	02	P	300
	02	02.08.2023	Update	Stützen-Güte, Wände sind z.T. entfallen					CW
	01	21.06.2023	Update	Legende, Status auf P geändert					CW
	00	16.06.2023	Planerstellung						CW
									Abw

PROJEKT
 Neubau Offene Schule Waldau
 Stingerwaldstraße 45
 34123 Kassel

BAUHER
 Stadt Kassel Immobilien GmbH & Co. KG
 Obere Königsstraße 8
 34117 Kassel
 T +49 xxx
 F +49 xxx

ÜBERSICHT

PROJEKTLEITER/PLANNERFASSEN
Fast + Epp
 Fast + Epp GmbH
 Bismarckstraße 23
 D - 34203 Darmstadt
 www.fast+epp.com

ARCHITECT
C.F. Möller Architects
 Europaplatz 2
 8000 Aarhus C
 T +49 xxx
 F +49 xxx
 cfm.kassel@cfmoeller.com

PLANINHALT

Obj.	Geogr.	Datum	Maßstab	Formal	Planinhalt	Plannummer
CW	Abw	16.06.2023	1:200	DN AT	POSITIONSPLAN Decke über Erdgeschoss	9501_P03_N_EG_STAT_230616_PO_FE_02_P_300

HB = 594 / 841