SCHULBAU OPEN SOURCE

Montag Stiftung Jugend und Gesellschaft | SOS Kassel | 2024

Netto-Raumfläche DIN 277

- NUF 1 - Wohnen und Aufenthalt
- NUF 2 - Büroarbeit
- NUF 3 - Produktionarbeit, Forschung und Entwicklung
- NUF 4 - Lagern, Verteilen und Verkaufen
- NUF 5 - Bildung, Unterricht und Kultur
- NUF 6 - Heilen und Pflegen
- NUF 7 - Sonstige Nutzungen
- TF - Technikfläche
- VF - Verkehrsfläche

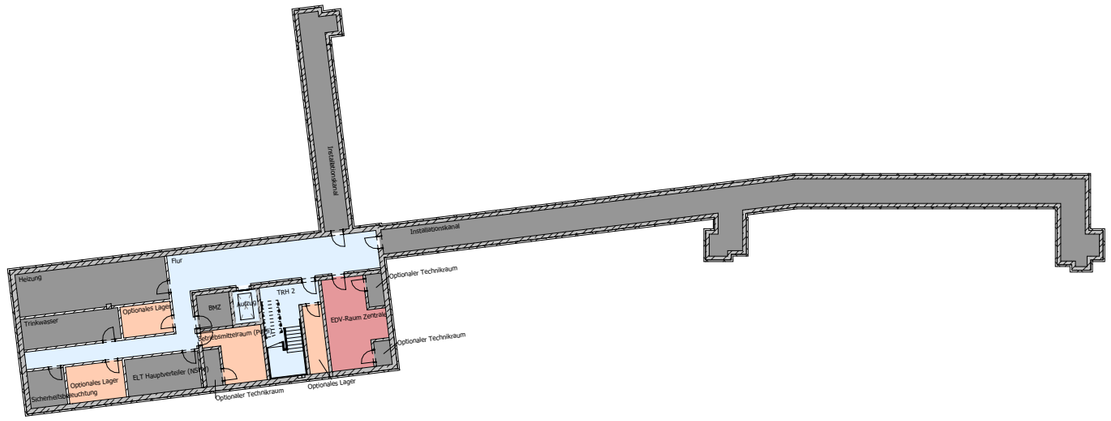

Netto Raumfläche (NRF) nach DIN 277 1. Untergeschoss	
Nutzungsart DIN 277	Fläche
NUF 4	50.71 m²
NUF 7	29.40 m²
TF	279.86 m²
VF	109.69 m²
Gesamt	469.66 m²

Alle Mass- und Flächenangaben müssen vor der Bauausführung vor Ort geprüft werden.
Abweichungen von den in der Zeichnung angegebenen Maßen bzw. zur Bauausführung notwendige Anpassung der Maße müssen vor der Bauausführung dem Architekten bzw. der Bauleitung zur Kenntnis gebracht werden.
Wenn nichts anderes angegeben ist, sind alle Maßangaben in Meter.
Inhaber des Urheberrechts dieser Zeichnung ist C.F. Møller Architects Deutschland GmbH.

Bauvorhaben.: OSW Kassel

Projektnr.: 10145
Liegenschaftsnummer: 0501

Leistungsphase: Entwurfsplanung / LPH 3

AKS Dateischlüssel:

Gebäude ID	LPH	Gebäudeteil	Ebene/ Geschoss	Planart	Fachdisziplin	Datum	Planinhalt
0501_	P03_	N__	U1_	ARCH_		230616_	FL_

AKS Dateischlüssel Freitext:

Verfasser	Index	Status	Intern Kennzeichnung
CFM_	00_	P_	5200

Architekt:
C.F. Møller Danmark A/S
Europaplads 2
8000 Aarhus C
Dänemark

CF MØLLER ARCHITECTS

Bauherr/ Auftraggeber:
Stadt Kassel Immobilien GmbH & Co. KG
Obere Königsstraße 8
34117 Kassel

vertreten durch
GWG Projektentwicklung GmbH

KVV Neo GmbH
Königstor 3 - 13, 34117 Kassel

Kooperationspartner:
Montag Stiftung Jugend und Gesellschaft
Raiffeisenstr. 5, 53113 Bonn

Format: 297 X 420

Maßstab: 1:500

Datum: 230616

Rev.:	Datum:	Von.:	An.:	Planänderung:
00	230616	CFM		Abgabe LP3

Planinhalt:

Übersicht NRF nach DIN 277 Untergeschoss