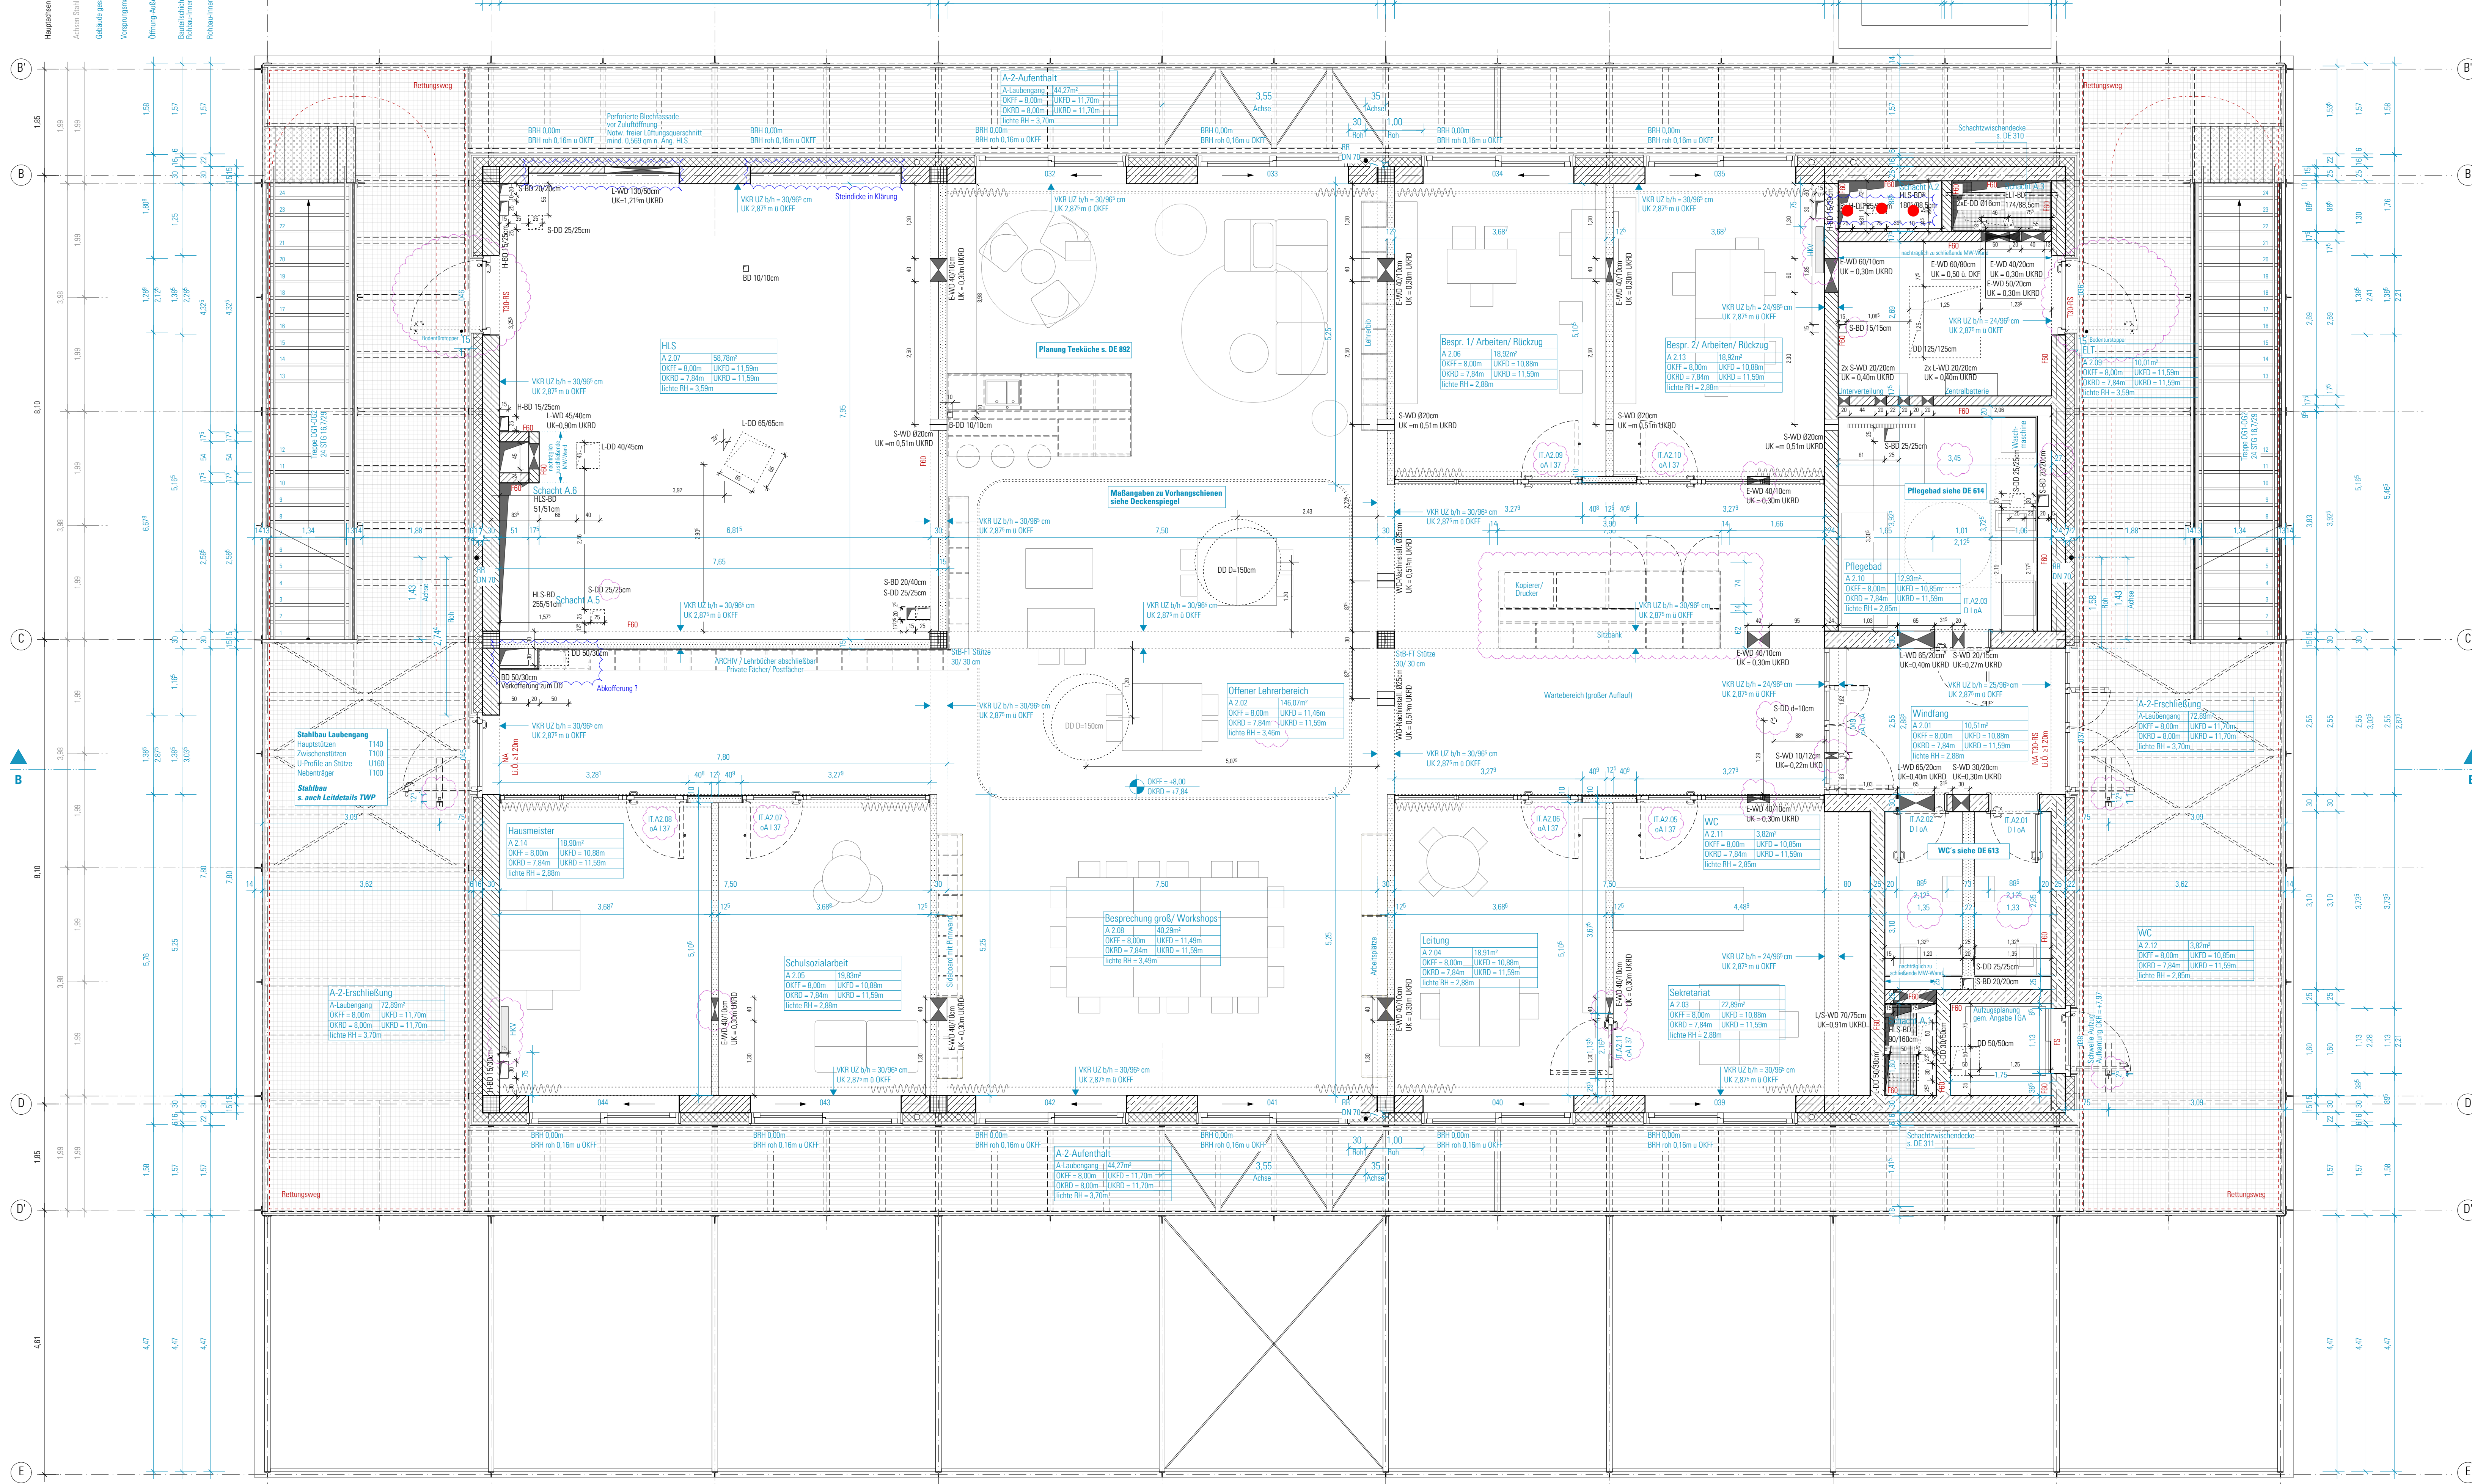
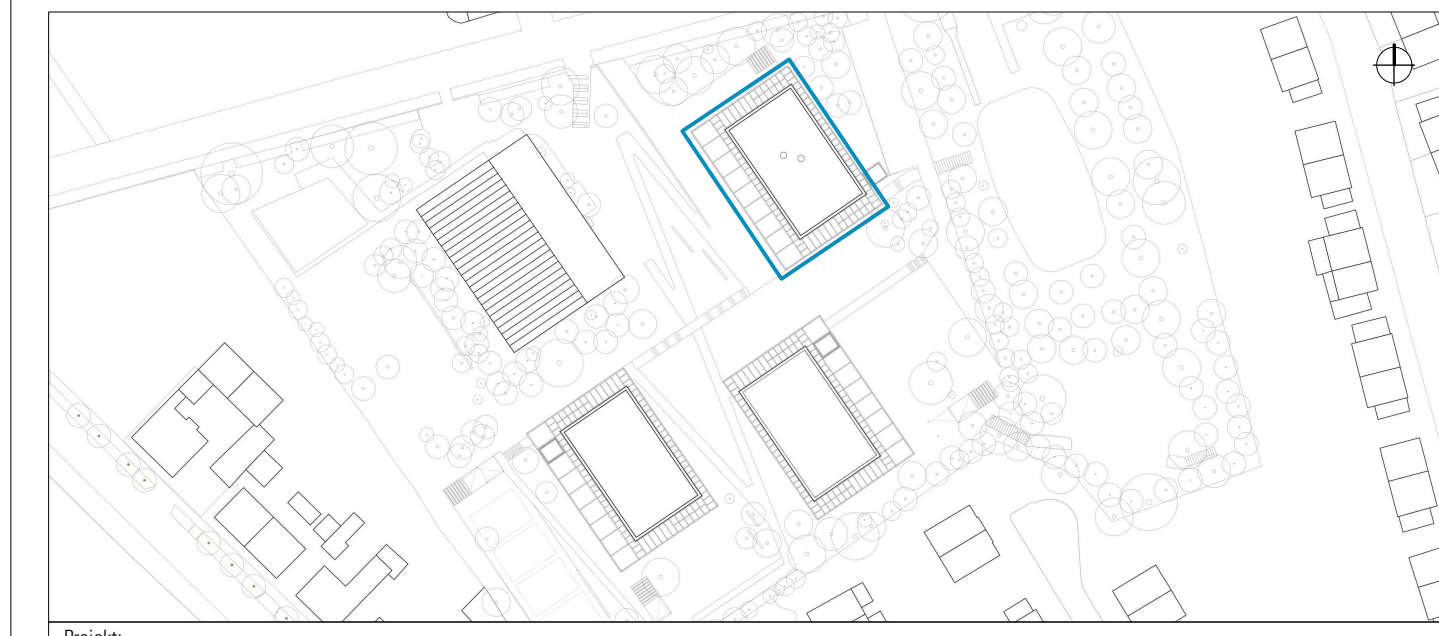


[illegible]

HINWEISE: Alle Maße sind von den Ausführenden verantwortlich zu prüfen. Abweichungen und Unstimmigkeiten jeglicher Art sind vor der Ausführung der Bauleitung mitzuteilen. Der Plan gilt nur in Zusammenhang mit der Statik und den entsprechenden Schalplänen. Sämtliche Höhenangaben beziehen sich auf $\pm 0,00$ bzw. m ü.NN.

[illegible]

SCHULBAU OPEN SOURCE
Neubau Schule am Hartwege 2 - 99425 Weimar

AUSFÜHRUNGSPLANUNG
BTA Gemeinschaftshaus | Grundriss 2.Obergeschoss

Kooperationspartner:
IBA Thüringen
Auenstrasse 9, 99510 Apolda

Montag Stiftung Jugend und Gesellschaft
Adenauerallee 127, 53113 Bonn

Bauherrnsehaft:
Stadt Weimar
Schwanseestraße 17
99423 Weimar

weimar
Kulturstadt Europas

Entwurfsverfasser: Unterschrift Bauheimschaft
 gernot schulz : architektur gmbh
 Vorgebirgsstraße 338 gernot schulz : architektur gmbh

50969 Köln

.....
Unterschrift Entwurfsverfasser

Format:	Maßstab:	Erstellt am:	Erstellt von:	Status:	Index-Nr.:	Index von:
ISO A0	1:50	17.07.2020	LF / NM	Freigabe	16	05.06.2023
Projekt-Nr.	Plan-Nr.:					

2618	103-GSA-SOS-LP5-50-GR-OG2-BTA-F-16
------	------------------------------------