SCHULBAU OPEN SOURCE

Montag Stiftung Jugend und Gesellschaft | SOS Weimar | 2022

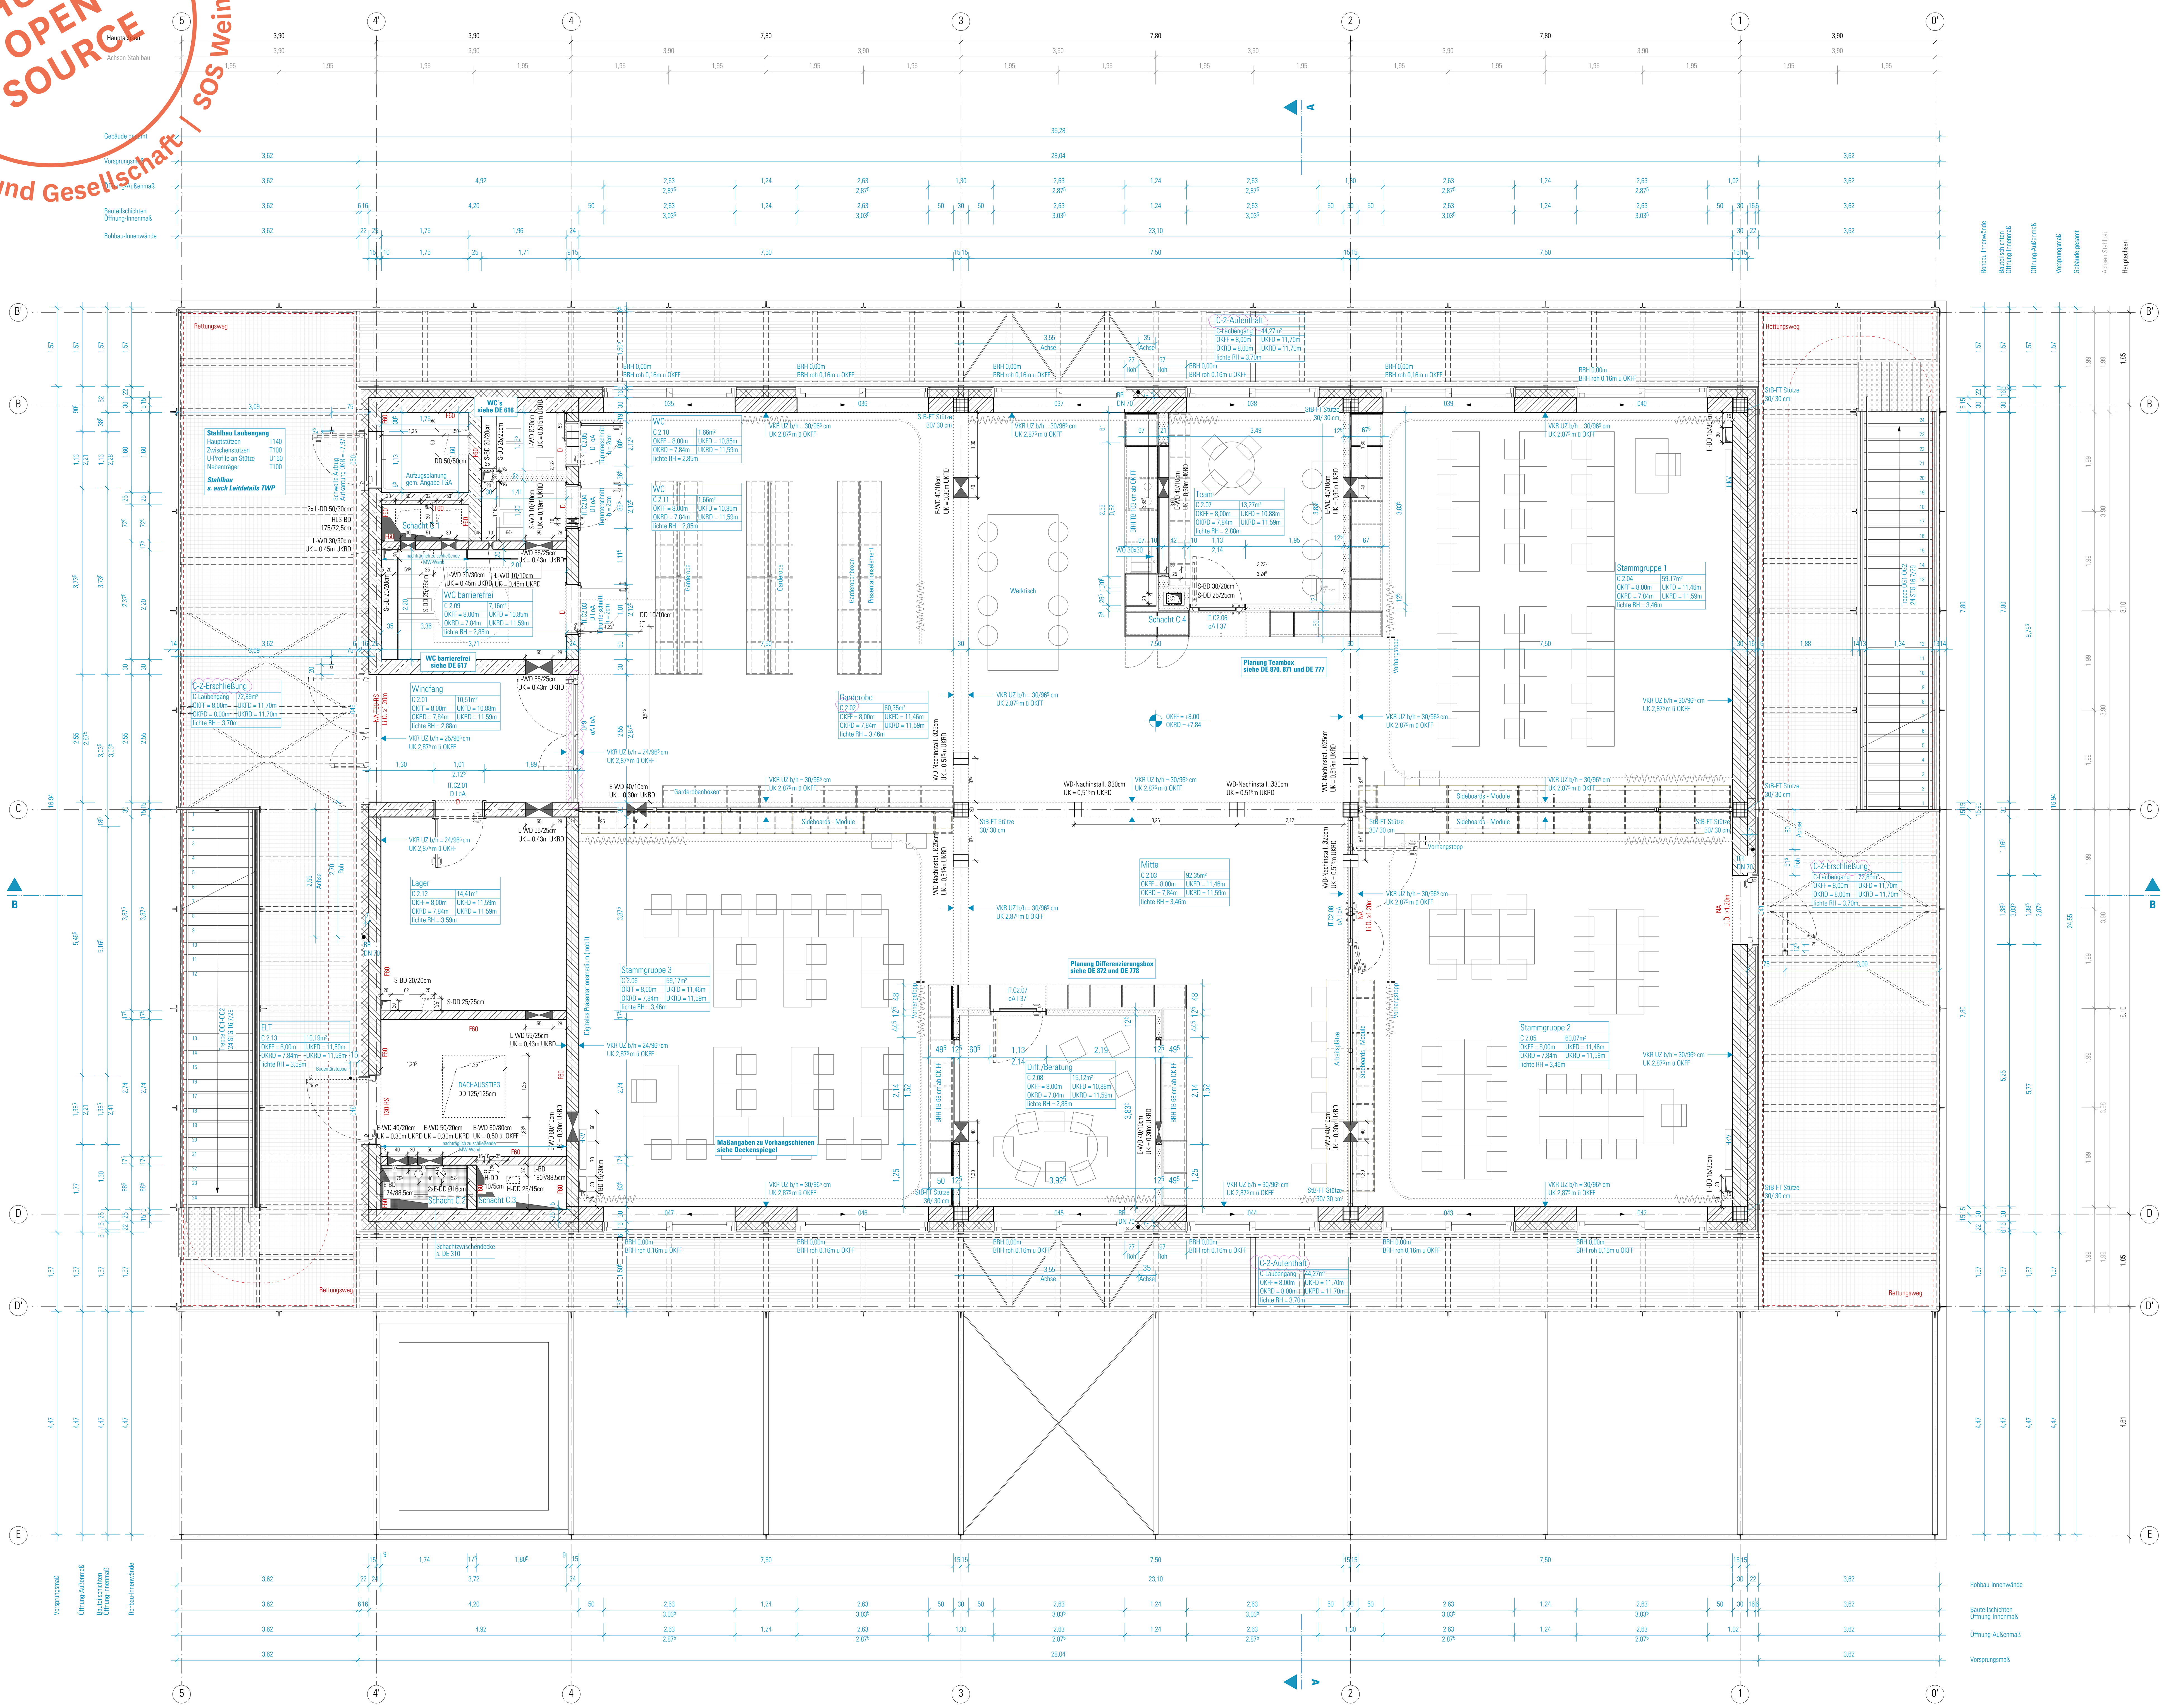

SCHRAFFUREN / SYMBOLE	BESCHRIFTUNG / SYMBOLE		BRANDSCHUTZSYMBOLE	
STAHLBETON	▶	EINGANG	◎	DRUCKKNOPFMELDER
STAHLBETON WU	AHD	ABHANGDECKE		FEUERLÖSCHER
STAHLBETON-FERTIGTEIL	AK	AUSSENKANTE	WH	WANDHYDRANT
MAUERWERK	BRH	BRÜSTUNGSHÖHE RB Ü. OKFF	RWA	RAUCH- UND WÄRMEABZUG
TROCKENBAU	BV	BODENPLATTENVERSTÄRKUNG		FLUCHTRICHTUNG, 1. RETTUNGSWEG
ESTRICH	DKF	DREH-KIPP-FLÜGEL		FLUCHTRICHTUNG, 2. RETTUNGSWEG
WÄRMEDÄMMUNG-HART	DV	DECKENVERSPRUNG	T30	FEUERHEMMENDE TÜR
WÄRMEDÄMMUNG-WEICH	FF	FERTIGFUßBODEN	T90	FEUERBESTÄNDIGE TÜR
DÄMMUNG-AUSBAU	FS	FERTIGSTURZ	D	DICHT SCHLIESSEND
AMF AUFMERKSAMKEITSFELD	FV	FESTVERGLASUNG	R	RAUCHDICHT
WD WANDDURCHBRUCH BREITE/ HÖHE IN CM	HO	HOLZ	S	SELBSTSCHLIESSENDE TÜR
WD WANDDURCHBRUCH DURCHMESSER IN CM	li.RH	LICHTE RAUMHÖHE	NA	NOTAUSGANG
DD DECKENDURCHBRUCH BREITE/ LÄNGE IN CM	LQ	LÜFTUNGSQUERSCHNITT	P	TÜR/FENSTER MIT NOTAUSGANGVERSCHLUSS (ODER NICHT ABSCHLIESSBAR)
BD BODENDURCHBRUCH BREITE/ LÄNGE IN CM	o.A.	OHNE ANFORDERUNG		VGL. BRANDSCHUTZKONZEPT
	ÖF	ÖFFNUNGSFLÜGEL		
	OK	OBERKANTE		
	RA	ROHRACHSE		
	RB	ROHBAU		
	RD	ROHDECKE, ohne Sturz		
	RH	RAUMHOCH, ohne Sturz		
	RR	REGENROHR		
	SB	SICHTBETON		
	SO	SONNENSCHUTZ		
	TU	TÜR		
	UK	UNTERKANTE		
	UZ	UNTERZUG		
	UEZ	ÜBERZUG		
	VK	VORDERKANTE		

ÄNDERUNGSWOLKEN

ÄNDERUNGSWOLKE ZUM LETZTEN INDEX

KLÄRUNGSHINWEIS

TGA-ELEMENTE

A — DETAILSCHNITTNUMMER

1 — SCHNITTNUMMER

OKFF = ±0,00
OKRD = -0,16

HÖHENKOTE FERTIGMAß

HÖHENKOTE ROHBAUMAß

TÜRBEZEICHNUNG

IT.C0.02 / D I oA — INNENTÜR.GEBÄUDE/GESCH.TÜRNR BRANDSCHUTZ I SCHALLSCHUTZ

1.01 — TÜRBREITE RB
2.13 — TÜRHÖHE RB ÜBER OK FF

HINWEISE: Alle Maße sind von den Ausführenden verantwortlich zu prüfen. Abweichungen und Unstimmigkeiten jeglicher Art sind vor der Ausführung der Bauleitung mitzuteilen. Der Plan gilt nur in Zusammenhang mit der Statik und den entsprechenden Schalplänen. Sämtliche Höhenangaben beziehen sich auf ± 0,00 bzw. m ü.NN.

Index	Änderung	Bearbeiter	Datum
17	Türlage, Raumnummer, Raumbezeichnung korrigiert,	nm	19.02.26
16	Allgemeine Überarbeitung (siehe Änderungswolken)	sw	05.06.23
15	Korrektur Deckendurchbrüche	sw	18.11.22
14	Achsbemaßung ergä.; MW-Fassadenpfeiler auf 50cm angep. (ehem. 49,5cm); Team- und Diff.Box an Detailplanung angep.; Holz-Glas-Wände an Detailpl. angep.; s. auch Indexwolken im Plan	az	28.10.22
13	Anpassung Holz-Glas-Elemente, Abhangdecke WC´s, Verlauf Vorhänge	az	22.06.22
12	Raumstempel angep.;	az	11.04.22
11	Trockenbauvermaßung ergä.; Türstempel ergä.; Freigabe Rohbau; s. auch Indexwolken im Plan	az	09.03.22

Projekt:
SCHULBAU OPEN SOURCE
Neubau Schule am Hartwege 2 - 99425 Weimar

Planinhalt:
AUSFÜHRUNGSPLANUNG
BTC Lernhaus 1-9 | Grundriss 2.Obergeschoss

Kooperationspartner:
IBA Thüringen
Auenstrasse 9, 99510 Apolda

Montag Stiftung Jugend und Gesellschaft
Adenauerallee 127, 53113 Bonn

Bauherrenschaft:
Stadt Weimar
Schwanseestraße 17
99423 Weimar

weimar Kulturstadt Europas

Unterschrift Bauherrenschaft

Entwurfsverfasser:
gernot schulz : architektur GmbH
Vorgebirgstraße 338
50969 Köln

gernot schulz : architektur GmbH

Unterschrift Entwurfsverfasser

Format:	Maßstab:	Erstellt am:	Erstellt von:	Status:	Index Nr.:	Index vom:
ISO A0	1:50	17.07.2020	LF / NM	Freigabe	**17**	**19.02.2026**

Projekt-Nr.	Plan-Nr.:
2618	**111-GSA-SOS-LP5-50-GR-OG2-BTC-F-17**