



**SCHULBAU
OPEN
SOURCE**
Montag Stiftung Jugend und Gesellschaft SOS Weimar | 2021

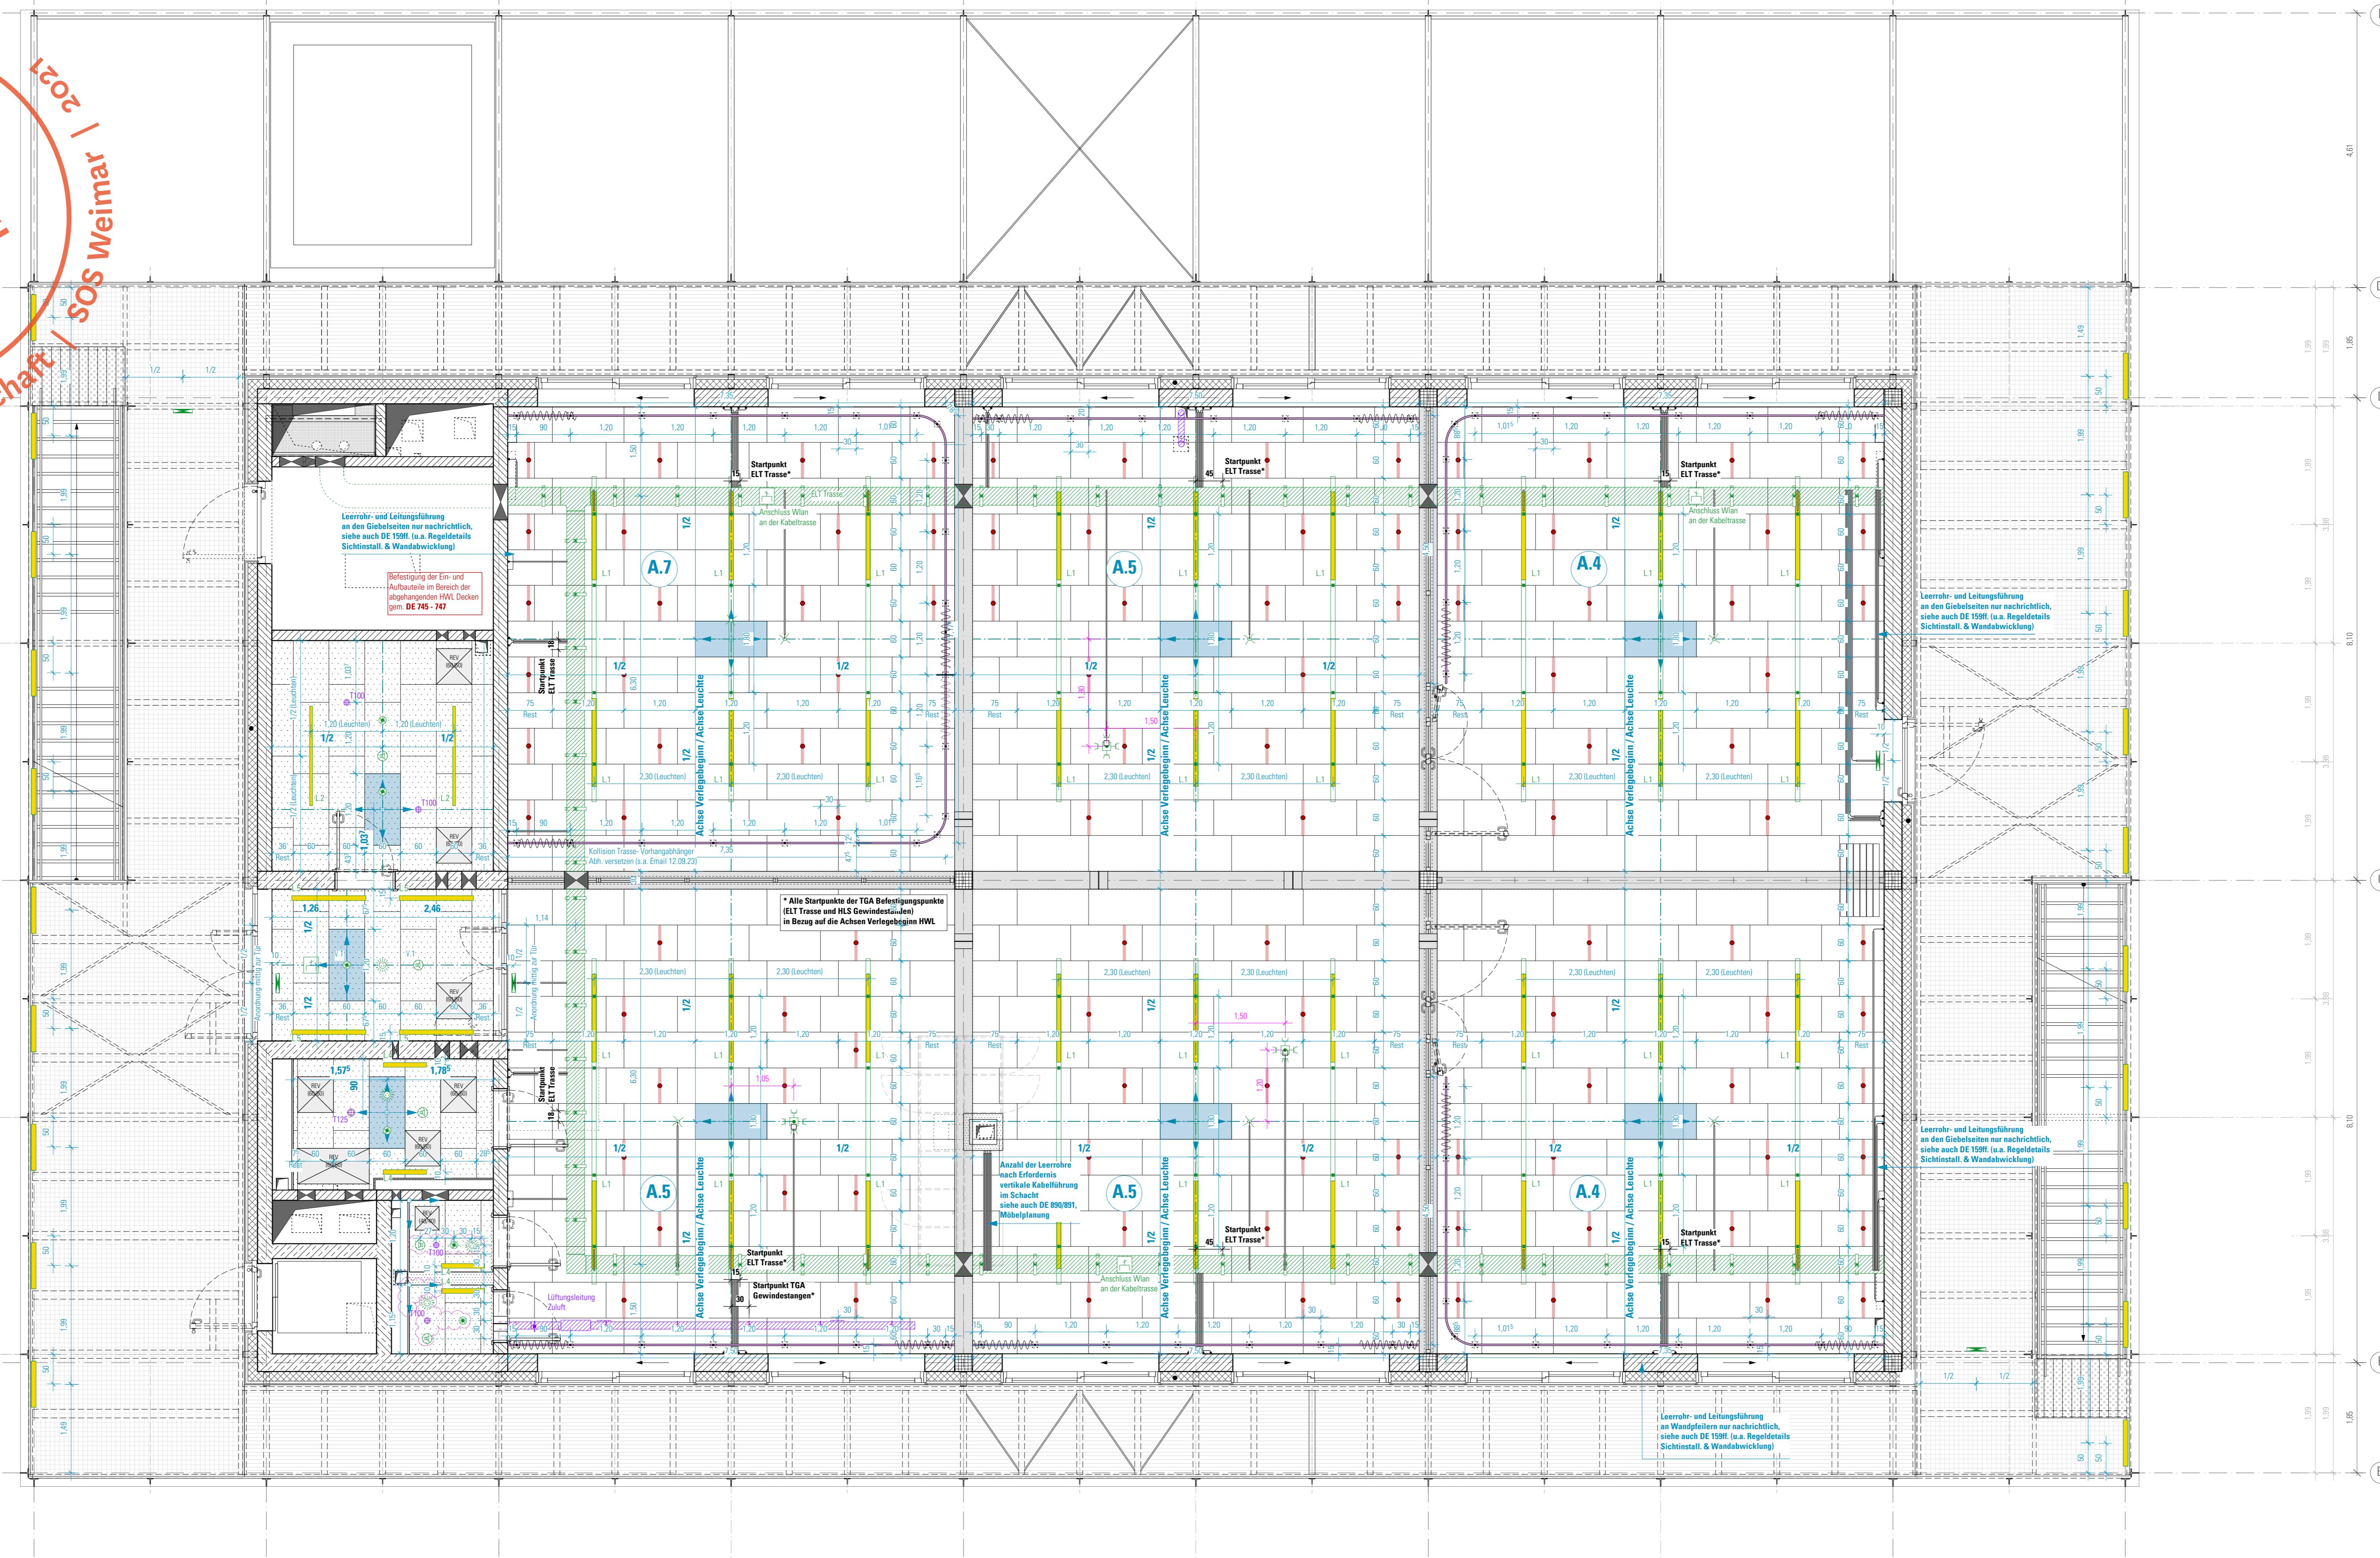

SICHERUNGEN / SYMBOLS	BESCHRIFTUNG / SYMBOLE	BRANDSICHTSYMBOLE
STAHLBETON	EINGANG	DRUCKKNÖPFLMELDER
STAHLBETON WU	ABHÄNGEDECKE	FEUERLÖSCHER
STAHLBETON-FERTIGTEL	AK AUSSENKANTE	WANDHYDRANT
MAUERWERK	BRH BRÜSTUNGSHÖHE RB 0 OKFF	RWA RAUCH- UND WÄRMEFÄZUS
TROCKENBAU	BV BODENPLATTENVERSTÄRKUNG	FLUCHTROITUNG
ESTRICH	DKF DREH-KIPP-PLÜGEL	1. RETTUNGSWEG
WÄRMEDÄMMUNG-HART	DV DECKENVERSPRUNG	FLUCHTROITUNG
WÄRMEDÄMMUNG-WEICH	FF FERTIGUBODEN	2. RETTUNGSWEG
DÄMMUNG-AUSBAU	FS FERTIGSTURZ	FEUERSTÄNDIGE TÜR
AMF AUFMERKSAMKEITSFELD	FV FESTVERGLASUNG	T30 FEUERSTÄNDIGE TÜR
WD WANDDURCHBRUCH BREITE / HÖHE IN CM	HO HOLZ	D DICHT SCHLIESSEND
WD WANDDURCHBRUCH BREITE IN CM	II.RH LICHTE RAUHMÖH	R RAUDICHT
DURM DURMMESSER IN CM	LO LÜFTUNGSANORDNUNG	S SELBSTSCHLIESSENDE TÜR
DECKENDURCHBRUCH BREITE LÄNGE IN CM	O A DRAHNE ANORDNUNG	NA NOTAUSSTANG
BD BODENDURCHBRUCH BREITE LÄNGE IN CM	OF BYPASSANORDNUNG	P TURFESTSTELL MIT NOTAUSSTANSVERSCHLUSS (ODER NICHT ABSCHLIESBAR)
	RA RAHMEN	VGL. BRANDSICHTSKONZEPT
	RD RAHMEN	
	RH RAHMEN OHNE STURZ	
	RR REGENDRÖHRE	
	SB SICHTBETON	
	SD SONNENSCHUTZ	
	TU TÜR	
	UK UNTERKANTE	
	UZ UNTERZUG	
	UEZ ÜBERZUG	
	VK VORDERKANTE	

HINWEISE: Alle Maße sind von den Ausführenden verantwortlich zu prüfen. Abweichungen und Unstimmigkeiten jeglicher Art sind vor der Ausführung der Bauleitung mitzuteilen. Der Plan gilt nur in Zusammenhang mit der Statik und den entsprechenden Schalplänen. Sämtliche Höhengaben beziehen sich auf ± 0,00 bzw. 0,00 NN.

Index	Änderung	Bearbeiter	Datum
05	Position TGA-Elemente WGS & Distanzierung WGS	SW/Ma	26.03.24
04	Soziale Räume Decke bogenförmige Schalhöhenlinien WC & ergl. Längen Berücksichtigung Wölbung angesetzt, Legende & Hinweise ergänzt; Hinweis Abhängigkeit abg. Oberfläche Verstärkungen Haken und Lachner, Position Befestigung Lachner und weitere siehe Änderungswolken	SW	11.03.23
03	Position Silo, Stöckchen, Stöckchen in den Leichtmetallrinnen, Vorhängschrauben, teilweise Abhänger Tasse und Freigabe Trockenba	SW	20.06.23
02	Position Silo, Stöckchen, Stöckchen in den Leichtmetallrinnen, Vorhängschrauben, teilweise Abhänger Tasse und Freigabe Trockenba	SW	15.03.23
01	Legende TGA: Hinweis: Das Gewicht und die Größe der Ausschnitte aller TGA-Elemente gem. Angabe TGA bzw. entsprechend der Datenblätter & Bemusterung. Die Position aller TGA-Elemente ist dem Deckenspiegel zu entnehmen. Es ist nach Ein- und Aufbauteilen zu unterscheiden (vgl. AHD-Typen und -Höhen). Festlegungen zur Musterdecke sind zu beachten.	SW/Ma	21.04.23

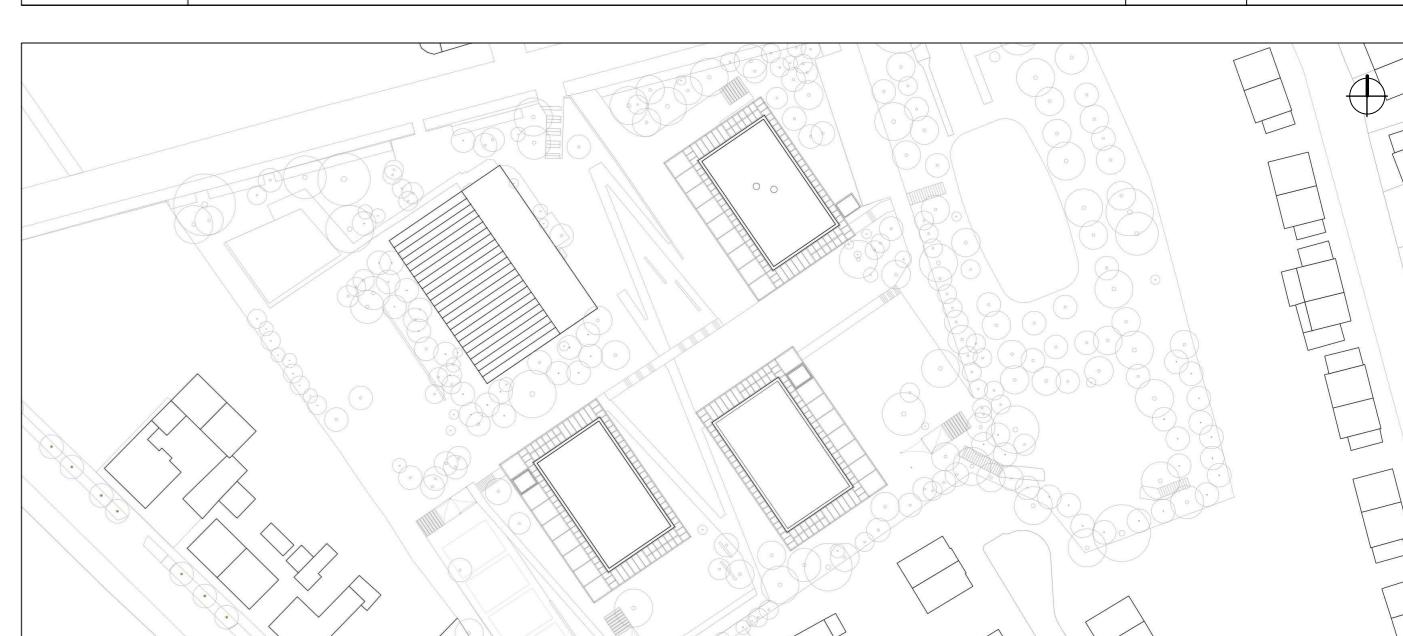

HINWEISE für die Planung und Ausführung

Die Planung und Montage hat in enger Abstimmung und Koordination mit den TGA Gewerken zu erfolgen. Die Regeldetails zur Sicht-Installation, Wandabwicklungen und Deckenspiegel sowie Festlegungen der Musterdecke sind zwingend zu beachten und aufeinander abzustimmen. Die TGA-Planung ist Plangrundlage der Deckenspiegel und Wandabwicklungen. Abweichungen, Änderungen und Unstimmigkeiten (z.B. Anzahl, Verortung, etc.) sind vor Montage kurzfristig mit den Architekten abzustimmen.	Format: ISO A0 Maßstab: 1:50 Erstellt am: 09.06.2021 Erstellt von: az/bw Status: Freigabe Index Nr.: 05 Umlaufzeit: 14 Tage
S. AUCH ÜBERSICHTSPÄNE UP-731 - UP-739 S. AUCH LEITDETAIL DE-740H	

Handlungsanweisung Regel-Deckenspiegel

Allgemeine Hinweise
Alle IST-Maße sind durch ein örtliches Aufmaß zu ermitteln und vor Ausführung zu prüfen.
Die Position der Auf- und Einbauten sind in der Architekturplanung maßgeblich. Abweichungen zur Fachplanung sind mit der Bauleitung abzustimmen.
Die unterschiedlichen Abhanghöhen sind zu beachten:



Material Abhangdecke
magnesit- oder zementgebundene Holzholz-Akustikplatte
Plattenmaß 1.200 mm x 600 mm, Dicke 25mm/35mm, alisierig gerade Kante
Farbe natur (in Anlehnung an Sichtbetonwand) nach Bemusterung
stumpf gequetscht, im Clusterbereich mit Mineralwollauflage 60 mm
Platten auf UK geschraubt, Schraubenkopf planieren mit Plattenoberfläche, in Plattenfarbe überstrichen

Gipskarton Akustik-Plattendecke
Dicke 12,5 mm, gerade Löcher, Lochdurchmesser 6mm, Lochabstand 18mm, 20mm Dämmapflege
Rückseite beschichtet mit Faserwolle

Verlegemuster Fugenbild
Verlegerrichtung parallel zu den langen Fassadenseiten (Achsen B+D)
Der Verlegerring ist den Deckenspiegeln zu entnehmen und zwingend zu beachten.
Plattenstoß in Tragrichtung immer unter einem CD-Profil anordnen
Fugenversatz 30 cm

Verlegemuster
Platten in Längsrichtung durchlaufend
in Längsrichtung versetzt zueinander

Revisionsklappen als ganze oder halbe Platte
Revisionsklappe in Standardplattengröße 600 x 600 mm oder 1.200 mm x 600 mm
Klapptyp, bestehend aus zwei Aluminiumrahmen mit Druckverschluss, Fangverriegelung und in den Flügelrahmen eingebauter Holzholz-Akustikplatte.
Die Lage der Revisionsklappen ist den Deckenspiegeln zu entnehmen.

Revisionsklappen als Ausschnitt (bisher nicht vorhanden)
Revisionsklappe 40 cm x 40 cm eingeschlossen in Holzholzleuchtbauplatte
(Plattenmaß 1.200 mm x 600 mm)
Entfernen der Revisionsklappen ist die Deckenspiegel zu entnehmen.
Regelanordnung mit gleichem Randausbau: Abweichungen sind in dem Deckenspiegel vermaßt und diesem zu entnehmen.

Anordnung Deckenelemente (Einbau- und Aufbauelemente)
Deckenelemente werden grundsätzlich und sofern im Deckenspiegel nicht anders vermerkt, genauso Regelanordnung platzieren.

Die Anordnung der Deckenelemente ist mit dem entsprechenden Kürzel in den Deckenspiegeln markiert.
Sofern die Anordnung der Deckenelemente von den Regelanordnungen abweicht, sind diese im jeweiligen Deckenspiegel gesondert vermerkt und vermaßt.

Regelanordnung Gleicher Randausbau

Die Anordnung ist mit dem entsprechenden Kürzel in den Deckenspiegeln markiert.

Die Anordnung ist mit dem entsprechenden Kürzel in den Deckenspiegeln markiert.

Die Anordnung ist mit dem entsprechenden Kürzel in den Deckenspiegeln markiert.

Die Anordnung ist mit dem entsprechenden Kürzel in den Deckenspiegeln markiert.

Die Anordnung ist mit dem entsprechenden Kürzel in den Deckenspiegeln markiert.

Die Anordnung ist mit dem entsprechenden Kürzel in den Deckenspiegeln markiert.

Die Anordnung ist mit dem entsprechenden Kürzel in den Deckenspiegeln markiert.

Regelanordnung Leuchten
Abweichungen sind gesondert vermaßt

Abweichungen sind gesondert vermaßt