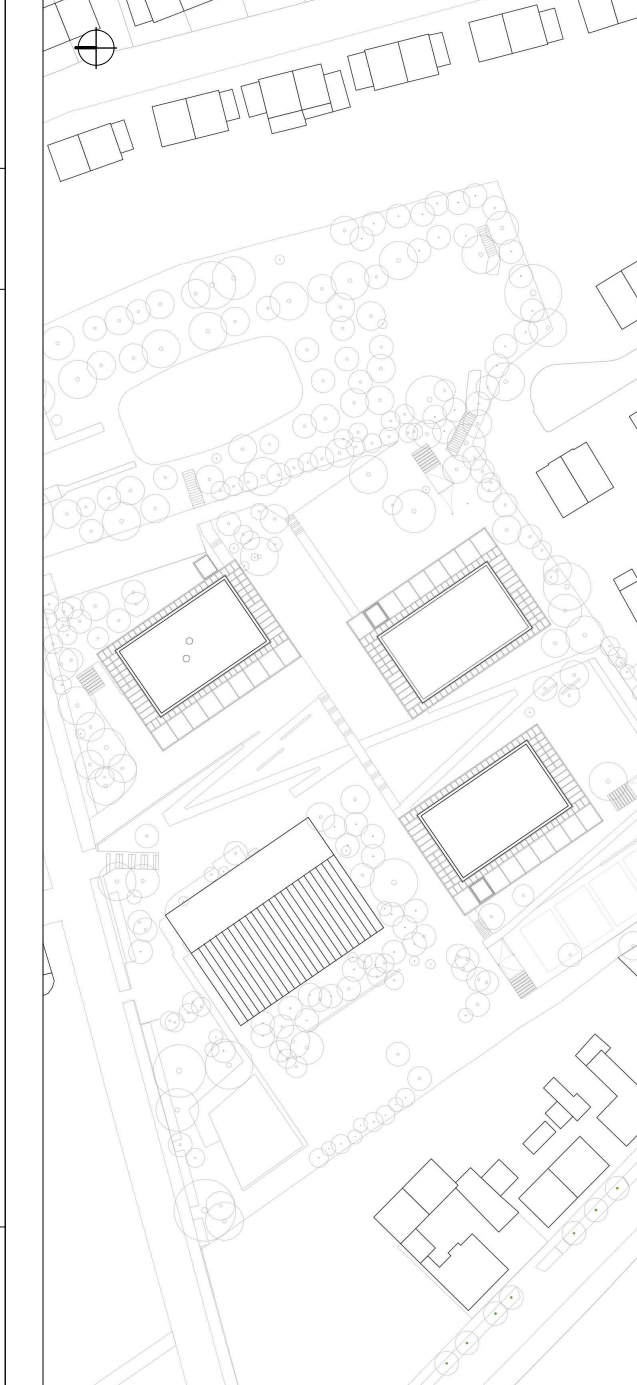


HINWEISE: Alle Maße sind von den Ausführenden verantwortlich zu prüfen. Abweichungen und Unstimmigkeiten jeglicher Art sind vor der Ausführung der Bauleistung mitzuteilen. Der Plan gilt nur in Zusammenhang mit der Statik und den entsprechenden Schalplänen. Sämtliche Höhenangaben beziehen sich auf $\pm 0,00$ bzw. m ü.NN.

[illegible]

--	---	---	---	--

gemot schulz, architektur GmbH Vöngelstraße 338 50667 Köln		
Format (SD 40)	Maßstabs 1:50	Erstatt am 05.08.2021	Erstatt von zw	Status Freigelegt	Datum 20.08.2021
Projekt-Nr 196		Plan-Nr 196-SA-S05-LP5-05-002-FR-F-08		Datum 20.08.2021	

agente TGA: Einmaliges Gasgewicht und die Größe der Ausschlüsse aller TGA-Elemente gem. Angabe TGA bzw. entsprechend der Berechneter & Bemessung des Elements. Die Position aller TGA-Elemente ist dem Deckungsplan zu entnehmen. Es ist nach Ein- und Aufbauelementen zu unterscheiden (vgl. AHD-typen und -Hauptbestandteile). Die Angaben sind für die Bestimmung der Masse der Bauteile zuzugewinnen.


Revisionsklappen als ganze oder halbe Platte
Revisionsklappe in Standardplattengröße 600 x 600 mm oder 1 200 mm x 600 mm
Klappflügel, bestehend aus zwei Aluminiumrahmen mit Druckverschluss.
Vorgeburtung und in den Flügelrahmen eingebaute Holzwolle-Akustikplatte.
Die Lame der Revisionsklappen ist den Deckenebenen zu entnehmen

Revisionsklappen als Ausschnitt (bisher nicht vorhanden)
 Revisionsklappe 40 cm x 40 cm eingelassen in Holzwohleichtbauglattensgröße 1 200 mm x 600 mm)

Anordnung Deckenelemente (Einbau- und Aufbauelemente)
Deckenelemente werden grundsätzlich und sofern im Deckenspiegel nicht anders vermerkt

Die unten aufgeführte alternative Anordnungen ist mit dem entsprechenden Kürzel in den Deckenspiegeln markiert.

Sofern die Anordnung der Deckenelemente von den Regelanordnungen abweicht, sind diese im jeweiligen Deckenspiegel gesondert vermerkt und vermaßt.

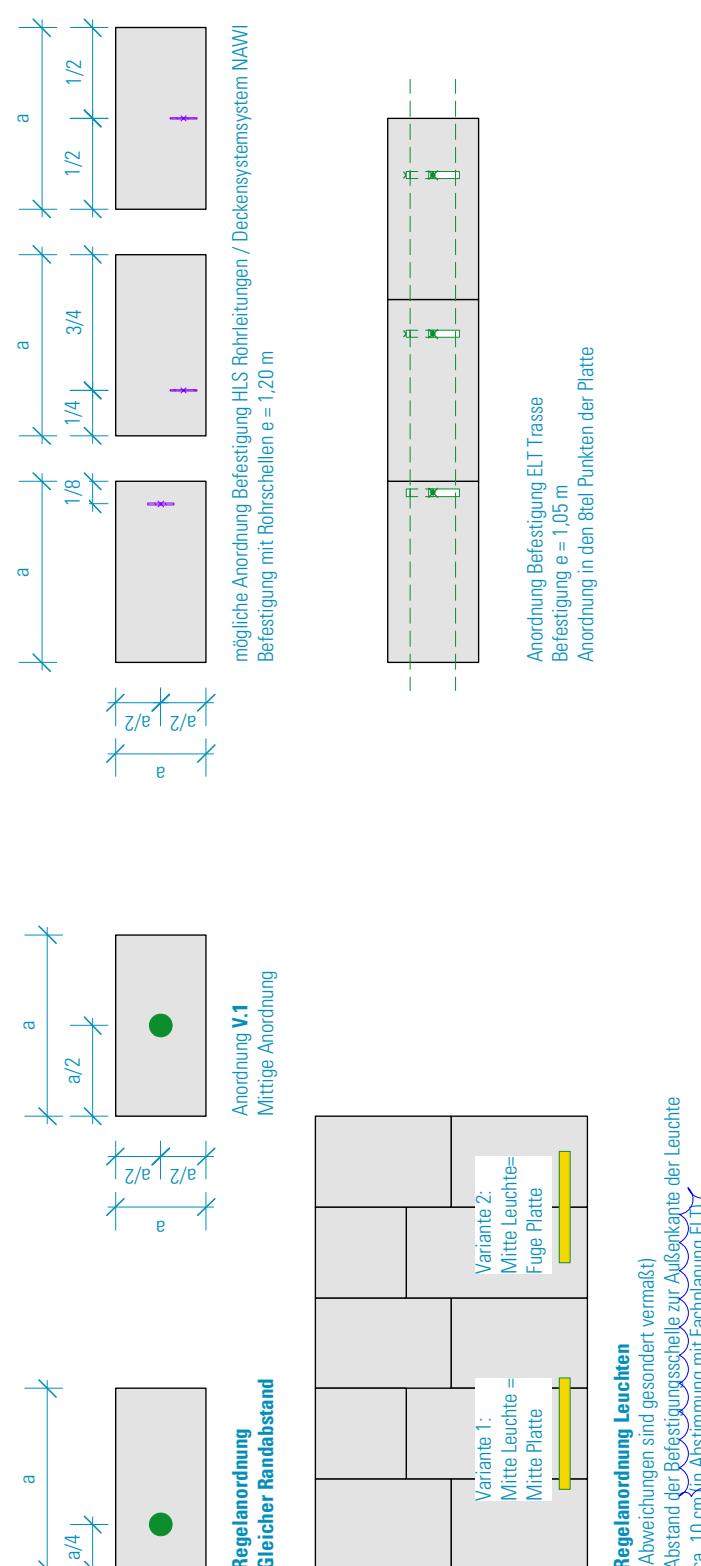

Allgemeine Hinweise

Alle IST-Maße sind durch ein örtliches Aufmaß zu ermitteln und vor Ausführung zu prüfen. Die Positionen der Auf- und Einbauteile sind in der Architekturplanung maßgeblich, Abweichungen zur Bauplanung sind mit der Bauleitung abzustimmen. Die unterschiedlichen Abhängigkeiten sind zu beachten!


Material Abhängecke

magnesit- oder zementgebundene Holzwolle-Akustikplatte

stumpf gestossen, im Clusterbereich mit Mineralwollauflage 60 mm
Platten auf UK geschraubt, Schraubenkopf planeben mit Plattenoberfläche, in Plattenfarbe überstrichen

Gipskarton Akustik-Plattendecke
 Dicke 12,5 mm; gerade Lochung, Lochanteil 8,7%, Lochdurchmesser 6mm, Lochabstand 18mm; 20mm Dämmauflage
 Rückseite beschichtet mit Faservlies

Verlegemuster I Fugenbild

Der Verlegebeginn ist den Deckenspiegeln zu entnehmen und zwingend Plattenstoß in Tragrichtung immer unter einem CD-Profil anordnen

Verlegemuster:
Platten in Längsrichtung durchlaufend

in Längsrichtung versetzt zueinander
