


BTB Querschnitt A-A

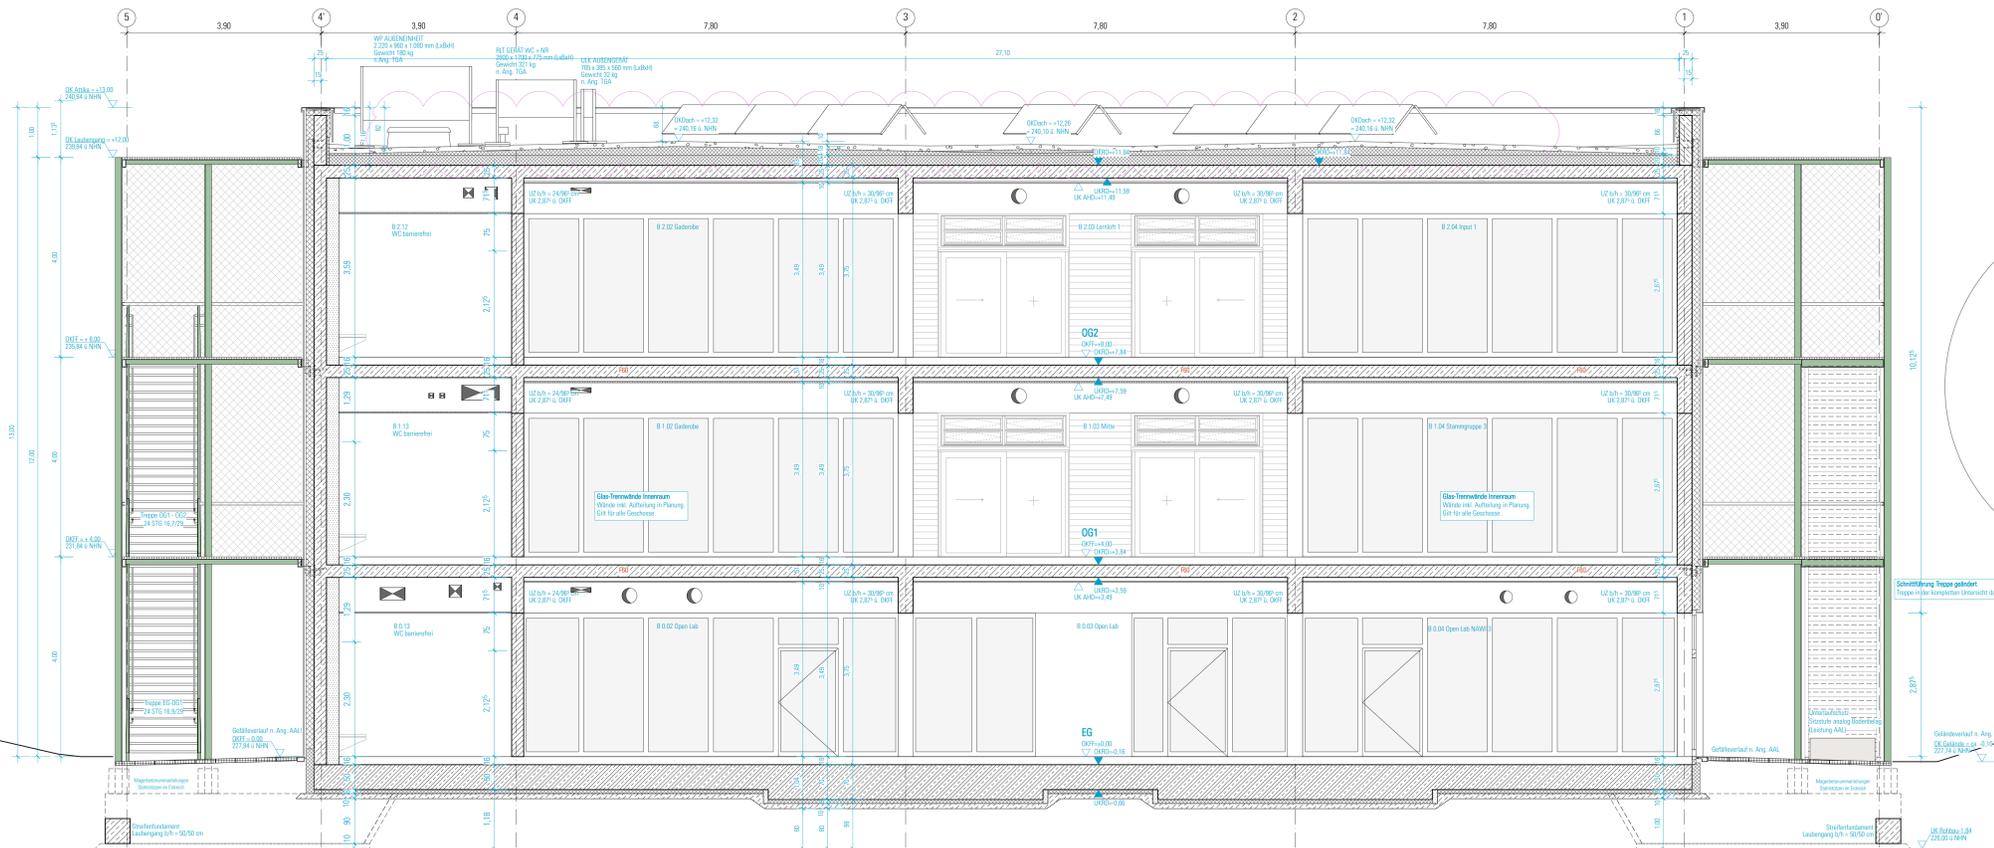


BTB Längsschnitt B-B

SCHRAFFUREN / SYMBOLE	BESCHREIBUNG / SYMBOLE	BRANDSCHUTZSYMBOLE	
[Symbol]	STABILBETON	[Symbol]	DRUCKKNOPFWEIDER
[Symbol]	STABILBETON WU	[Symbol]	FEUERLÖSCHER
[Symbol]	STABILBETON-FERTIGTEL	[Symbol]	WAANDHYDRANT
[Symbol]	MAUERWERK	[Symbol]	RAUCH- UND WÄRMEZUG
[Symbol]	TROCKENBAU	[Symbol]	FLUCHTRICHTUNG, 1. RETTUNGSWEG
[Symbol]	ESTRICH	[Symbol]	FLUCHTRICHTUNG, 2. RETTUNGSWEG
[Symbol]	WÄRMEDÄMMUNG-HART	[Symbol]	FEUERHEMMENDE TÜR
[Symbol]	WÄRMEDÄMMUNG-WEICH	[Symbol]	FEUERBESTÄNDIGE TÜR
[Symbol]	DÄMMUNG AUSBAU	[Symbol]	DICHT SCHLIESSEND
[Symbol]	AMF	[Symbol]	RAUCHDICHT
[Symbol]	AUFMERSAMKEITSFELD	[Symbol]	SELBSTSCHLIESSENDE TÜR
[Symbol]	WD WANDDURCHBRUCH BREITE / HÖHE IN CM	[Symbol]	NOTAUSGANG
[Symbol]	WD WANDDURCHBRUCH KURZSCHLUSSEN IN CM	[Symbol]	TÜRBEZUGS RB
[Symbol]	DD DECKENDURCHBRUCH BREITE / LÄNGE IN CM	[Symbol]	TÜR MIT ABSCHLIESSBAR
[Symbol]	BD BODENDURCHBRUCH BREITE / LÄNGE IN CM	[Symbol]	VORERKANTE
[Symbol]	ENGANG	[Symbol]	ABHÄNGENDE
[Symbol]	AUSSENKANTE	[Symbol]	BRUSTLICHHEIT RB U, OK/F
[Symbol]	BODENPLATTENVERSTÄRKUNG	[Symbol]	WANDHYDRANT
[Symbol]	DREHKOPF-FLÜGEL	[Symbol]	RAUCH- UND WÄRMEZUG
[Symbol]	DECKENVERSPRÜNG	[Symbol]	FLUCHTRICHTUNG, 1. RETTUNGSWEG
[Symbol]	FERTIGFLUBODEN	[Symbol]	FLUCHTRICHTUNG, 2. RETTUNGSWEG
[Symbol]	FESTSTREIFUNG	[Symbol]	FEUERHEMMENDE TÜR
[Symbol]	HOLZ	[Symbol]	FEUERBESTÄNDIGE TÜR
[Symbol]	LICHTE RAUMHÖHE	[Symbol]	DICHT SCHLIESSEND
[Symbol]	LÜFTUNGSQUERSCHNITT	[Symbol]	RAUCHDICHT
[Symbol]	OHNE ANFORDERUNG	[Symbol]	SELBSTSCHLIESSENDE TÜR
[Symbol]	DRUMMSPIEGEL	[Symbol]	NOTAUSGANG
[Symbol]	GERÄNKTE	[Symbol]	TÜRBEZUGS RB
[Symbol]	ROHRACHSE	[Symbol]	TÜR MIT ABSCHLIESSBAR
[Symbol]	ROHBAU	[Symbol]	VORERKANTE
[Symbol]	ROHWECKE, ohne Sturz	[Symbol]	DRUCKKNOPFWEIDER
[Symbol]	RAUMRÜCK, ohne Sturz	[Symbol]	FEUERLÖSCHER
[Symbol]	REGENROHR	[Symbol]	WAANDHYDRANT
[Symbol]	SICHTSTREIFEN	[Symbol]	RAUCH- UND WÄRMEZUG

HINWEISE: Alle Maße sind von den Ausführenden verantwortlich zu prüfen. Abweichungen und Unstimmigkeiten jeglicher Art sind vor der Ausführung der Bauleitung mitzuteilen. Der Plan gilt nur in Zusammenhang mit der Statik und den entsprechenden Schalplänen. Sämtliche Höhenangaben beziehen sich auf +0.00 bzw. m ü.NN.

Index	Änderung	Bereiter	Datum
10	Änderung 07 Dach	sw	21.03.22
09	Bauabsicht Dach fertig, keine Anforderungen	sw	21.03.22
08	Freigeige Rolltreppe	sw	08.03.22
07	Planung Stieftreppe, Trag, Freigeige Außenstiege, Freigeige Dachsteg, Gründung angeht (Stapf-Druckveränderung), Note: Beratung	sw	04.03.22
06	Freigeige Rolltreppe, Trag, Freigeige Außenstiege, Freigeige Dachsteg, Gründung angeht (Stapf-Druckveränderung), Note: Beratung	sw	07.12.21
05	Stieftreppe Trag angeht, statische HCS-Planung vom 05.10.21, statische Planung der Grundlage für die Schalpläne, s. auch Baugrunderlagen im Plan	sw	07.10.21

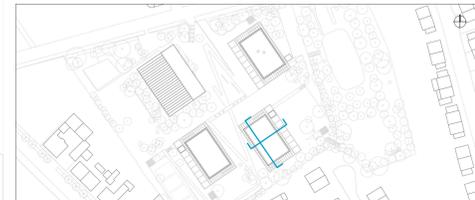

Projekt:
SCHULBAU OPEN SOURCE
Neubau Schule am Hartwege 2 - 99425 Weimar

Planinhalt:
AUSFÜHRUNGSPLANUNG
BTB Lernaufbau | Schnitt A-A | Schnitt B-B

Kooperationspartner:
IBA Thüringen
Auenstrasse 9, 99510 Apolda

Montag Stiftung Jugend und Gesellschaft
Adenauerallee 127, 53113 Bonn

Bauehrenschicht:
Stadt Weimar
Schwarzenstraße 17
99423 Weimar

weimar
Kulturstadt Europas

Entwurf/Verfasser:
gernot schulz : architektur GmbH
Wolfgangstraße 338
50969 Köln

gernot schulz : architektur
GmbH

Umschrieb Bauehrenschicht

Format	Maßstab	Erstellt am	Erstellt von	Status	Index Nr.	Index vom
ISO AD	1:50	13.08.2020	LF	Freigeige Rolltreppe	10	21.03.2022

Projekt-Nr.: 205-GSA-SOS-LPS-50-SN-AB-BTB-B-10