



Schnitt B-B Laubengang | Fundamentzone M 1:10

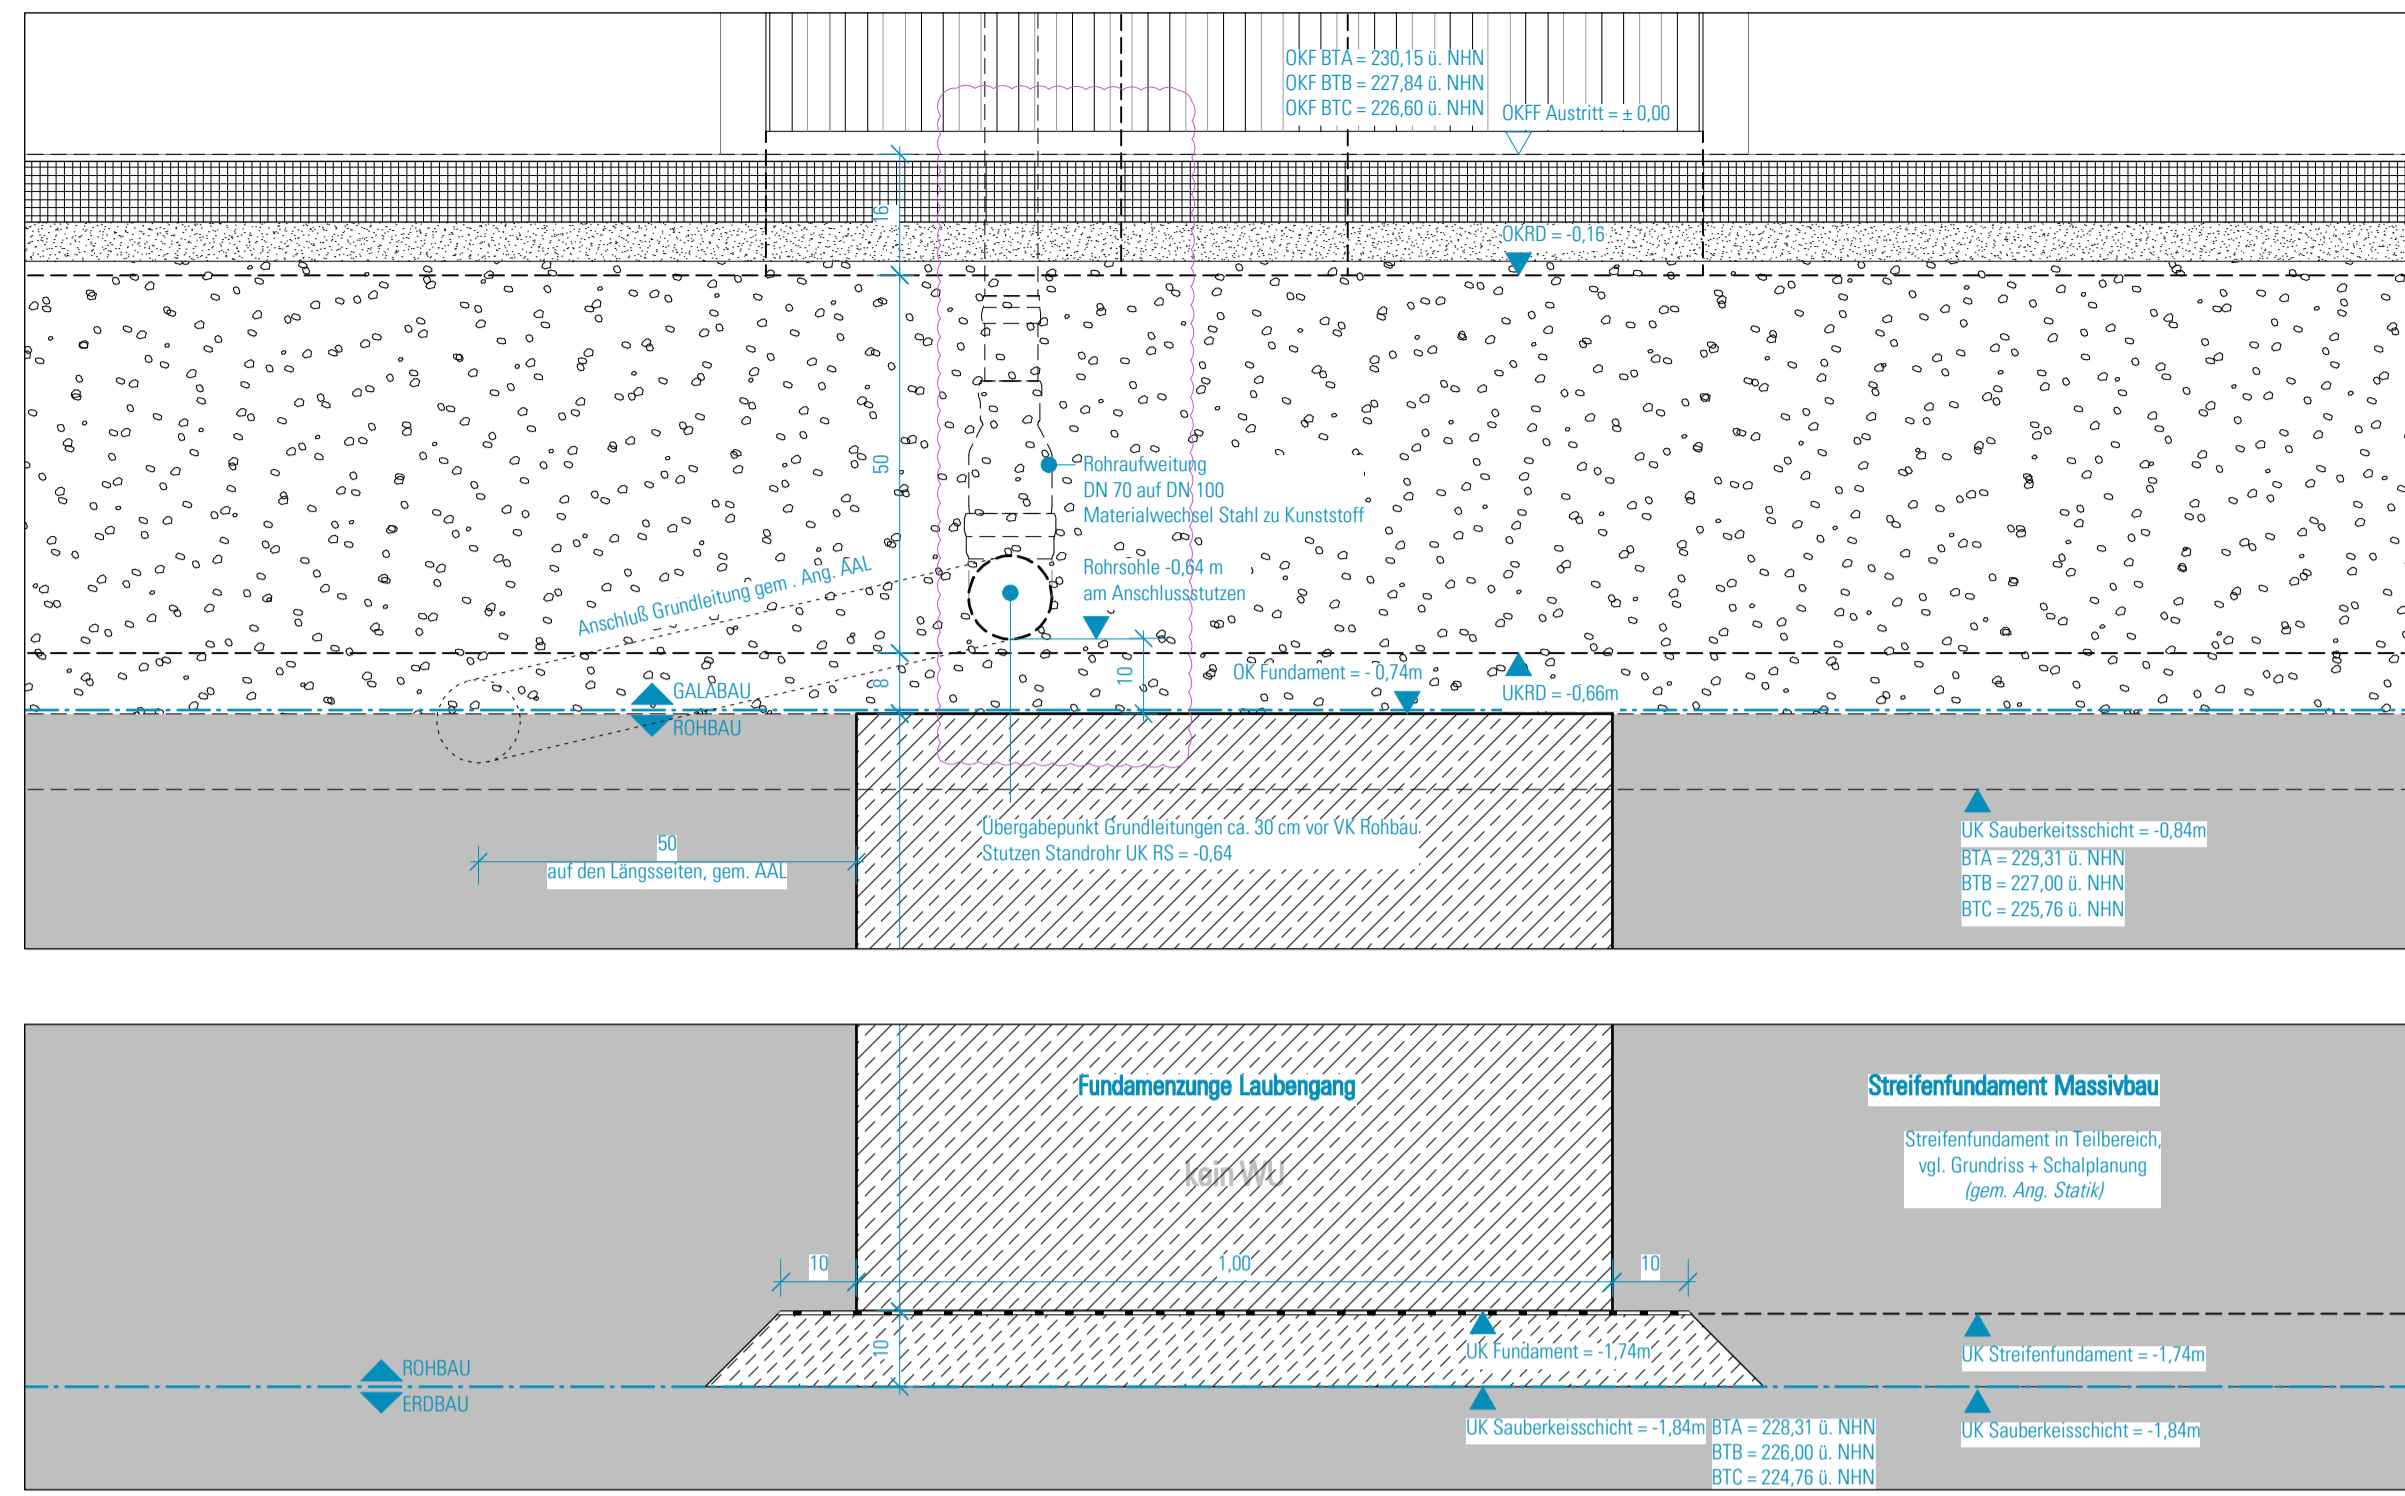

Schnitt A-A Laubengang | Fundamentzone M 1:10

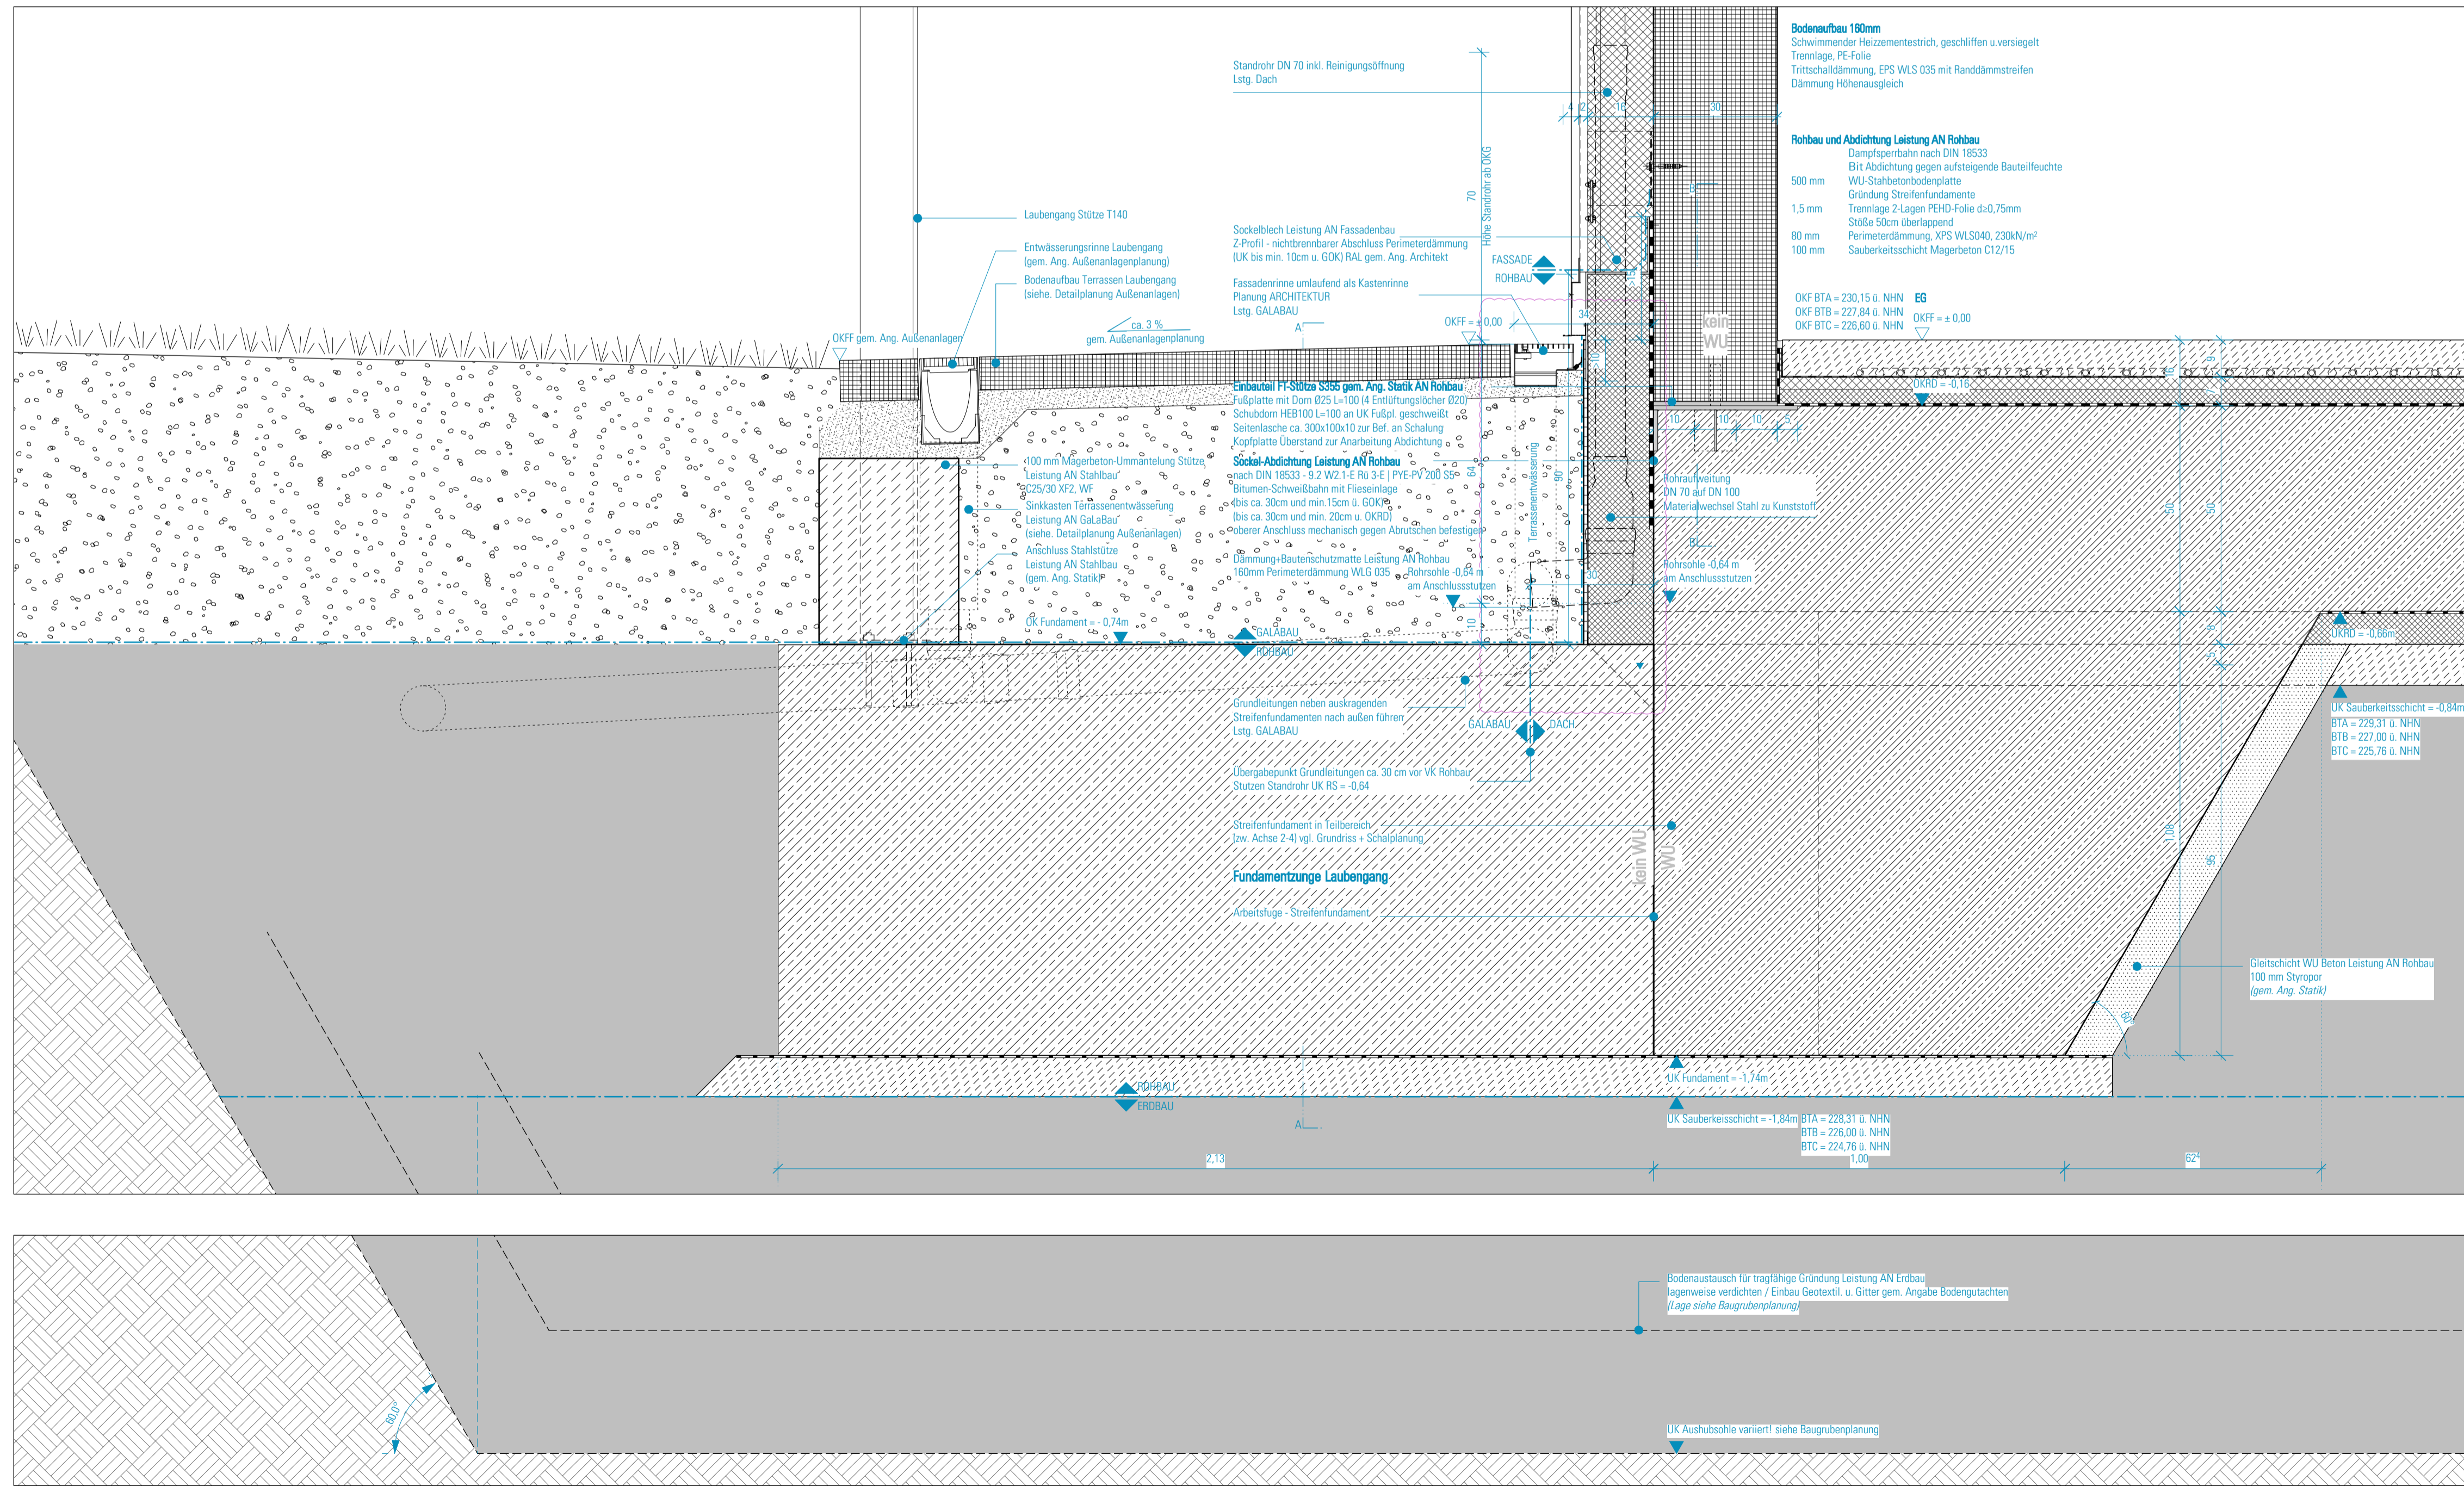

Regel-Querschnitt Laubengang | Fundamentzone | Stb-Fe-Stütze M 1:10

SCHRAFFUREN / SYMBOLE	BESCHRIFTUNG / SYMBOLE	BRANDSCHUTZSYMBOLE
	STAHLBETON	
	STAHLBETON WU	
	STAHLBETON-FERTIGTEILE	
	MAUERWERK	
	TROCKENBAU	
	ESTRICH	
	WÄRMEDÄMMUNG-HART	
	WÄRMEDÄMMUNG-WEICH	
	DÄMMUNG-AUSBAU	
	AMF AUFMERKSAMKEITSFELD	
	WD WANDDURCHBRUCH BREITE/ HÖHE IN CM	
	WD WANDDURCHBRUCH DURCHMESSER IN CM	
	DD DECKENDURCHBRUCH BREITE/ LÄNGE IN CM	
	BD BODENDURCHBRUCH BREITE/ LÄNGE IN CM	
	ÄNDERUNGSWOLKEN	
	ÄNDERUNGSWOLKE ZUM LETZTEN INDEX	
	KLÄRUNGSHINWEIS	
	TGA-ELEMENTE	

HINWEISE: Alle Maße sind von den Ausführenden verantwortlich zu prüfen. Abweichungen und Unstimmigkeiten jeglicher Art sind vor der Ausführung der Bauleitung mitzuteilen. Der Plan gilt nur in Zusammenhang mit der Statik und den entsprechenden Schalplänen. Sämtliche Höhenangaben beziehen sich auf ± 0.00 bzw. m ü. NN.

Index	Änderung	Bearbeiter	Datum
03	Überarb. Fassadenrinne/Grundleitung, Freigabe Rohbau	SW	14.03.22
02	Anpassung Einbauteil Fertigteilstütze gem. Ang. Statik	LF	15.03.21
01	Entf. Flankendäm. Fundamente; Gefälle ab OKFF=0.00m; Überstand Kopfplatte FT-Stütze	LF	19.02.21



Projekt:
SCHULBAU OPEN SOURCE
Neubau Schule am Hartwege 2 - 99425 Weimar

Planinhalt:
AUSFÜHRUNGSPLANUNG
Regel - Sockel Laubengang | Fundamentzone | Stb-Ft-Stütze

Kooperationspartner:
IBA Thüringen
Auenstrasse 9, 99510 Apolda

Montag Stiftung Jugend und Gesellschaft
Adenauerallee 127, 53113 Bonn

Bauherrenschaft:
Stadt Weimar
Schwaneestraße 17
99423 Weimar

weimar
Kulturstadt Europas

Entwurfverfasser:
gernot schulz : architektur GmbH
Vorgebirgstraße 338
50969 Köln

gernot schulz : architektur GmbH

Unterschrift Bauherrenschaft

Unterschrift Entwurfverfasser

Format	Maßstab	Erstellt am	Erstellt von	Status	Index Nr.	Index vom
ISO A1	1:10	28.01.21	SW	Freigabe Rohbau	03	14.03.22
Projekt-Nr.	Plan-Nr.	305-GSA-SOS-LP5-10-DE-RB-ABC-F-02				
2618						