

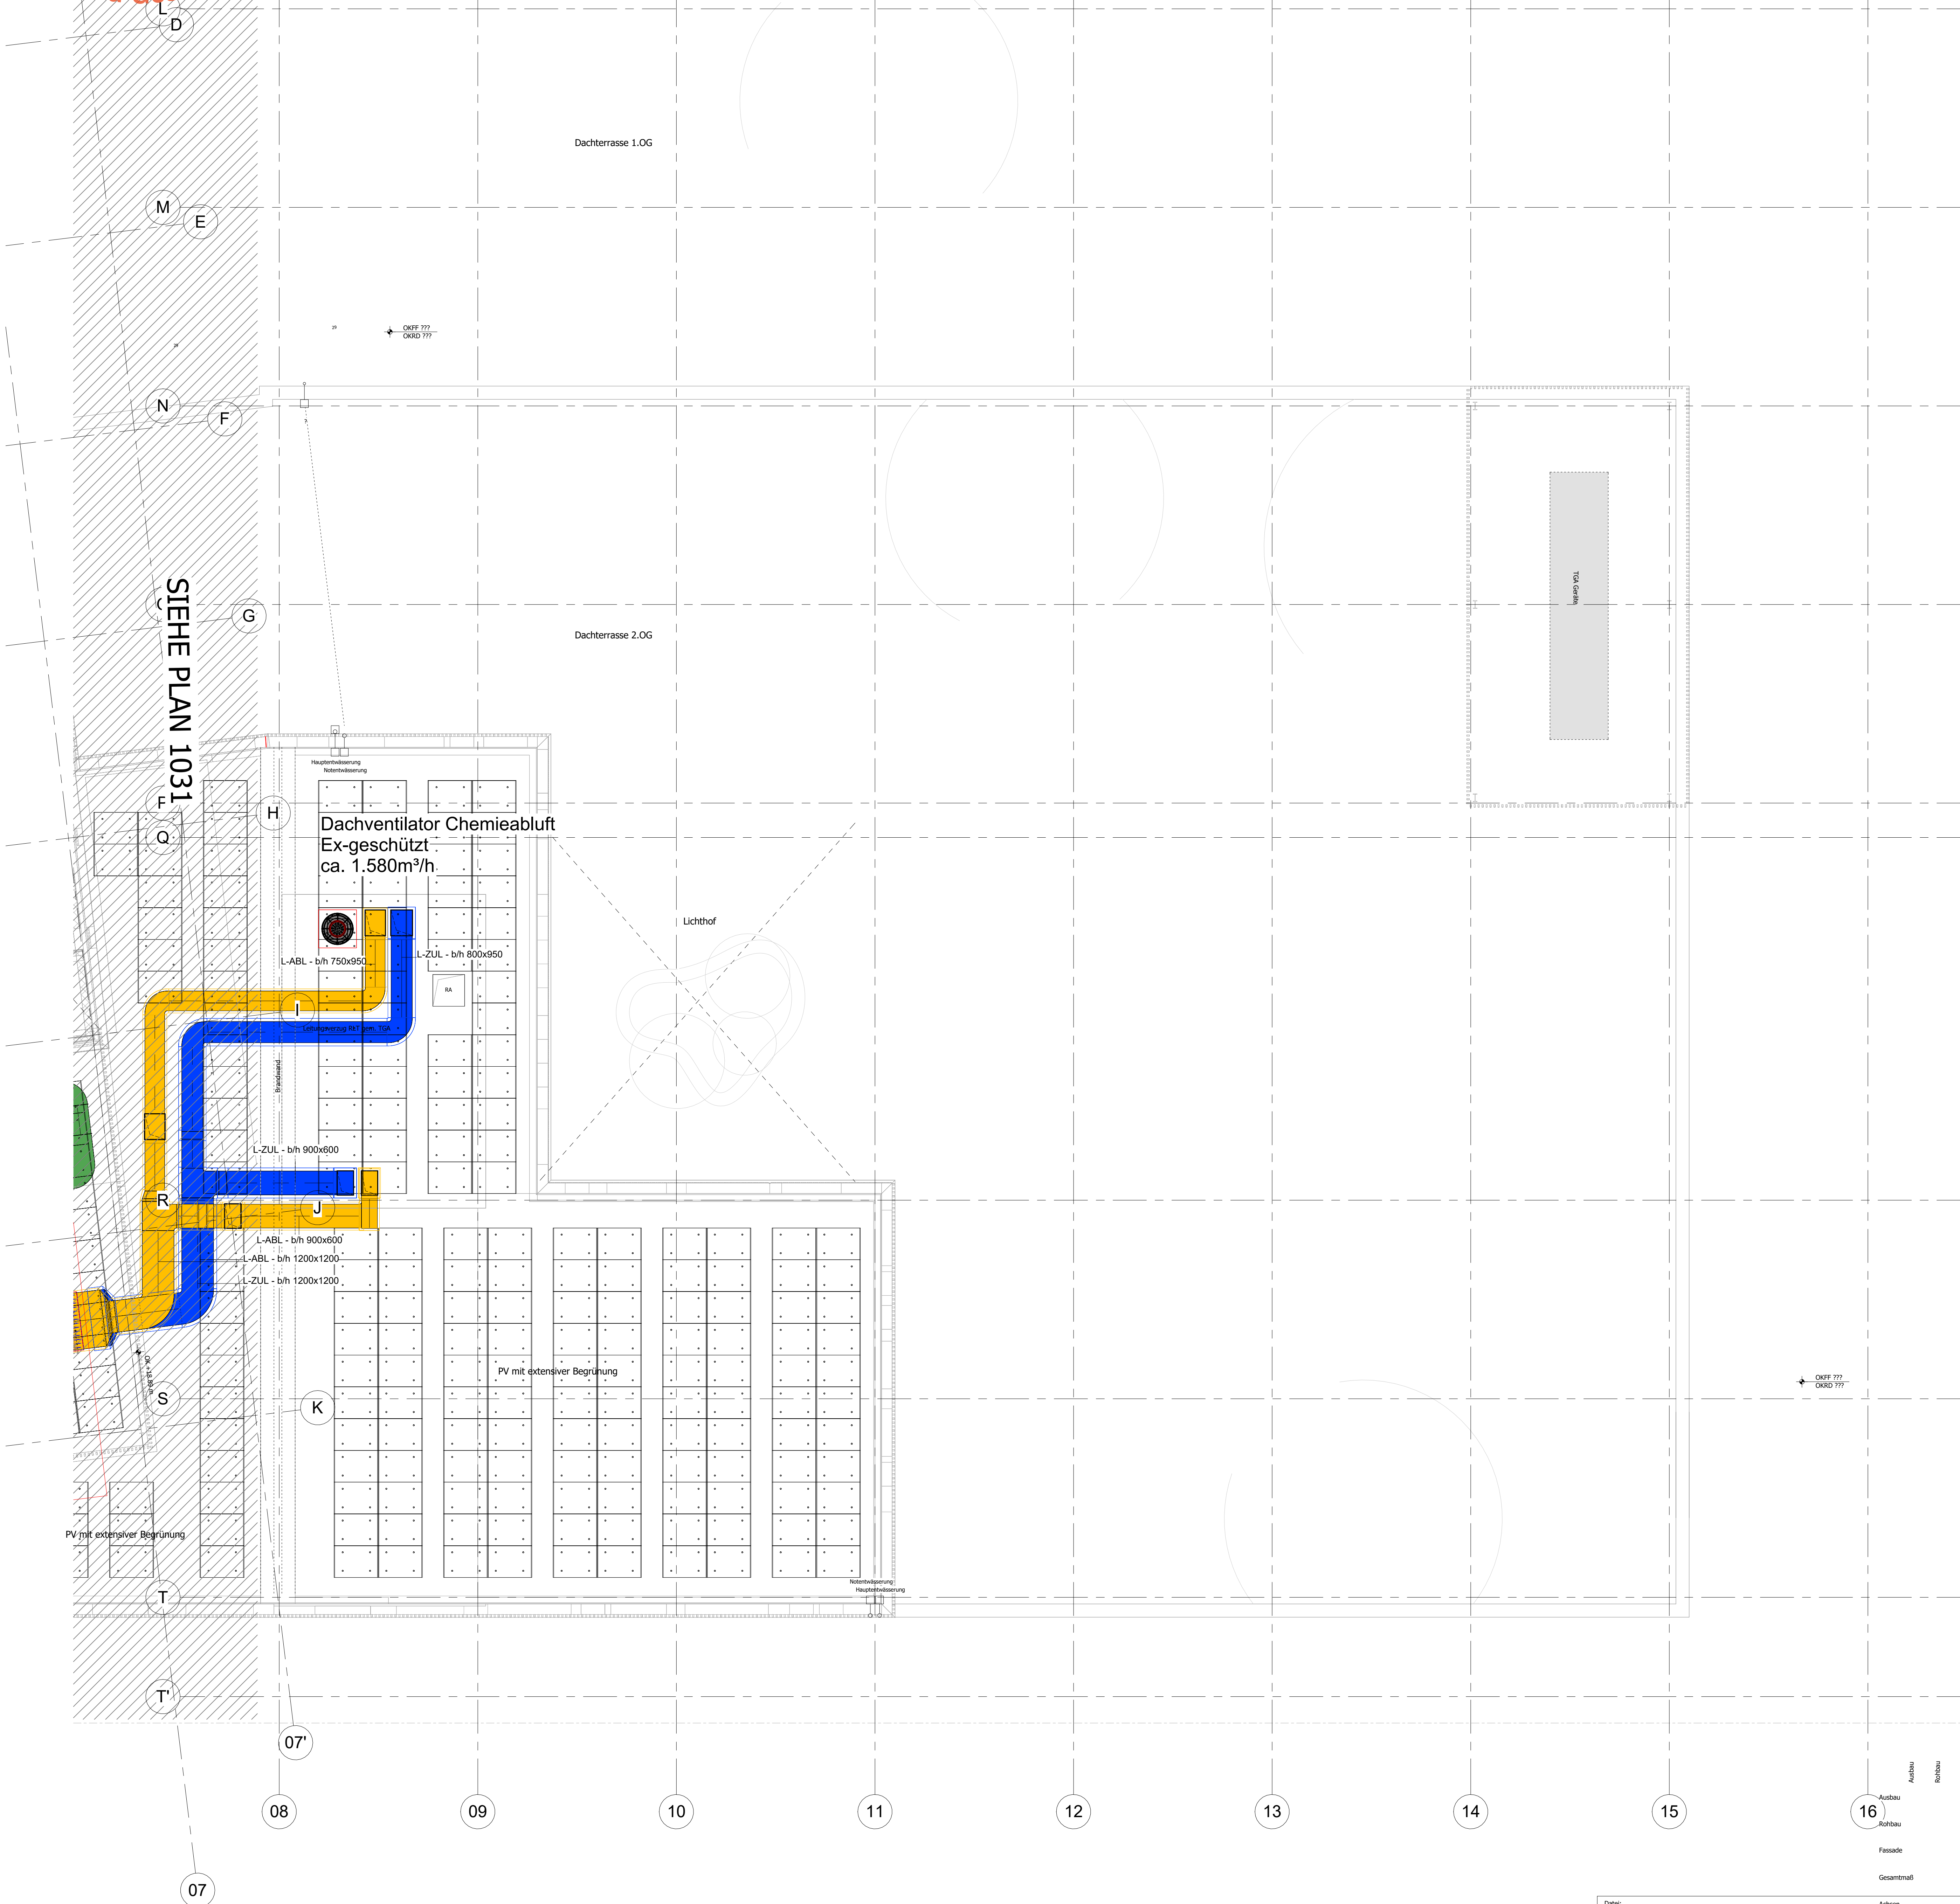
 
 


 

LEGENDE

- Abluft
- Abluft Küche
- Abluft Labor
- Zuluft
- Zuluft Küche
- Außenluft
- Fortluft

 

- (L-ABL)
- (L-ABL-K)
- (L-ABL-L)
- (L-ZUL)
- (L-ZUL-K)
- (L-AUS)
- (L-FOR)
- Brandschutzklappe
- Volumenstromregler (KVS/VVS)
- Kanalschalldämpfer
- Rohrschalldämpfer
- Schlitzdurchlass
- Deckendurchlass
- Luftgitter mit/ohne Drosselement
- Zu-/Abluftventil
- Überströmung

Dat.: 0501_P03_N_03_LFTG_230825_XX_00_V_0002

Beauftragter: AUTODESK München GmbH
KVV Netz GmbH
Königsplatz 3 - 13
34117 Kassel
vertreten durch
OWG Projektentwicklung GmbH

Kooperationspartner: Montag Stiftung Jugend und Gesellschaft
Rafflenstr. 5
51113 Bonn

Planverfasser: C.F. Möller Denmark A/S
Europaplatz 2
8000 Aarhus C
Dänemark
osw-kassel@cfmoller.com

Fachplaner:

Fachplaner:

Bauschalen:	Liegenschaftsnummer:	Projekt:	Geschildet von:
OSW Kassel	0501	1126-22-003	AIL
Maßstab:	Format:	Leistungsphase:	Index:
1:100	B41 X 1189	LPH: 3	00

Planinhalt:

Lüftung - 3. Obergeschoss

AKS Datenschnittstelle:

AKS Datenschnittstelle:

0501_P03_N_03_LFTG_230825_XX_SWE_00_V_0002

00	230825	AIL	LPH: Plan erstellt
Rev.:	230825	Von:	Planänderung: